
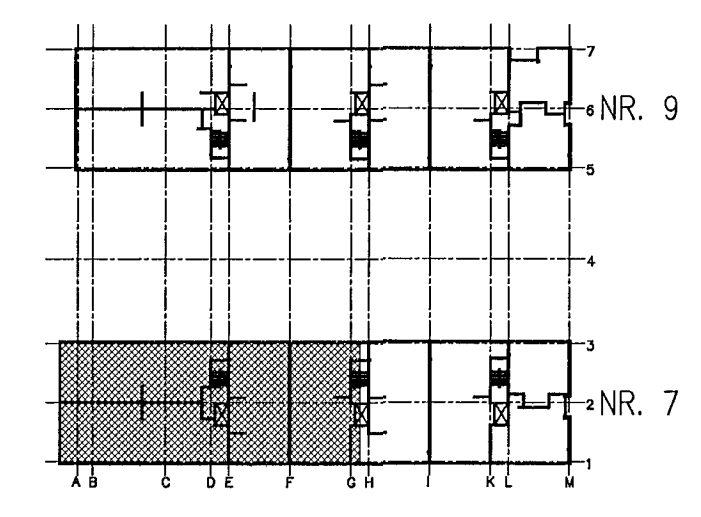


File

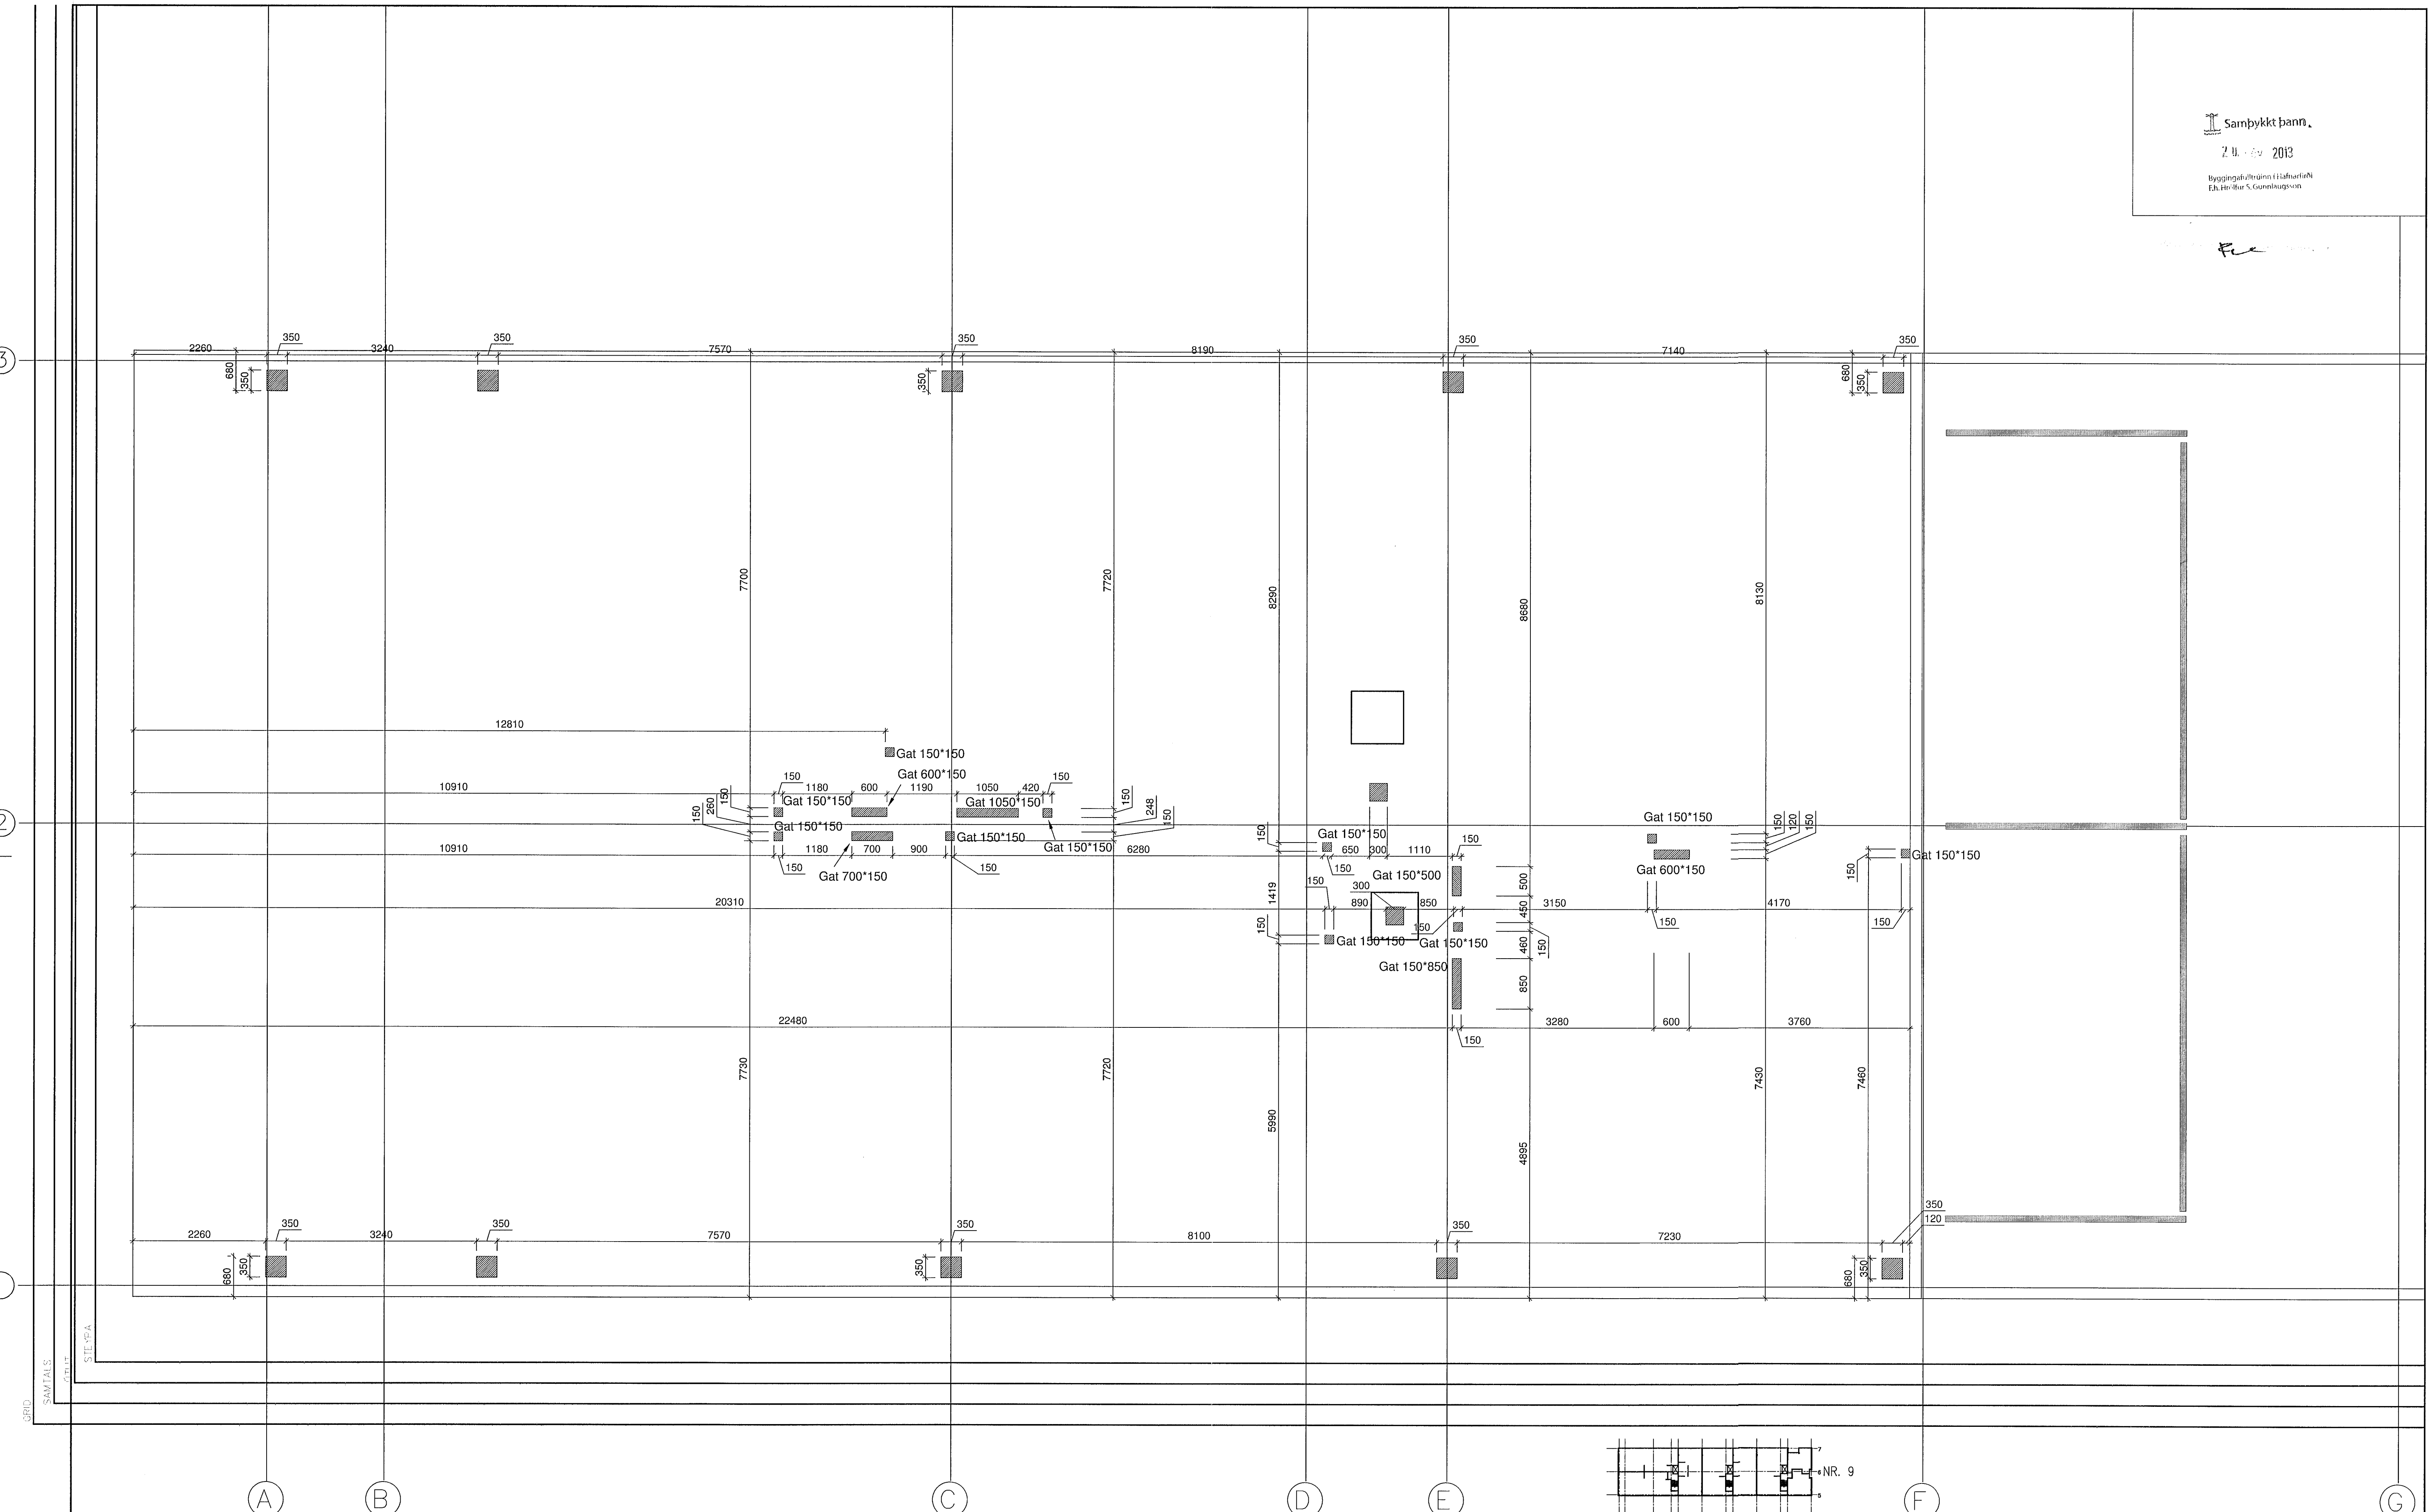

Norðurbakki 7
Gataplan
Grunnmynd 6. hæðar (bak)

VÍÐSJA
VERKFRÆÐISTOFA FRV
SKÓLAVÖRDUSTÍG 3, 101 REYKJAVÍK
SÍMI: 561 9040 OG 561 9043, FAX: 561 9044
NETFANG: vidsja@vdsj.is
www.vdsj.is

HANNAÐ	AB	TEKNAÐ	MKV. 1:50	VERKNR. V12-030
SAMÞ.	<i>[Signature]</i>	SKRÁ	TEKNI NR.	
ÚTGAFA		DAGS	NAFN	
			Ágúst Birgisson 160557-4199	DAGS 30.04.2013
				CP 06-1