

fu

3

2

1

A

B



C

D

E

F

G

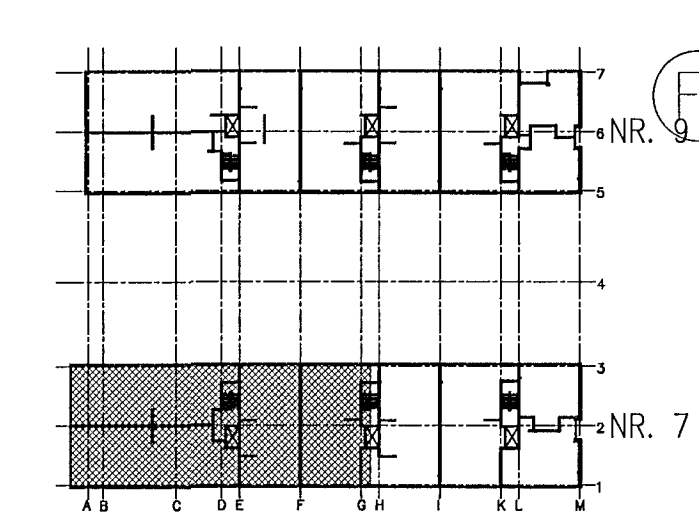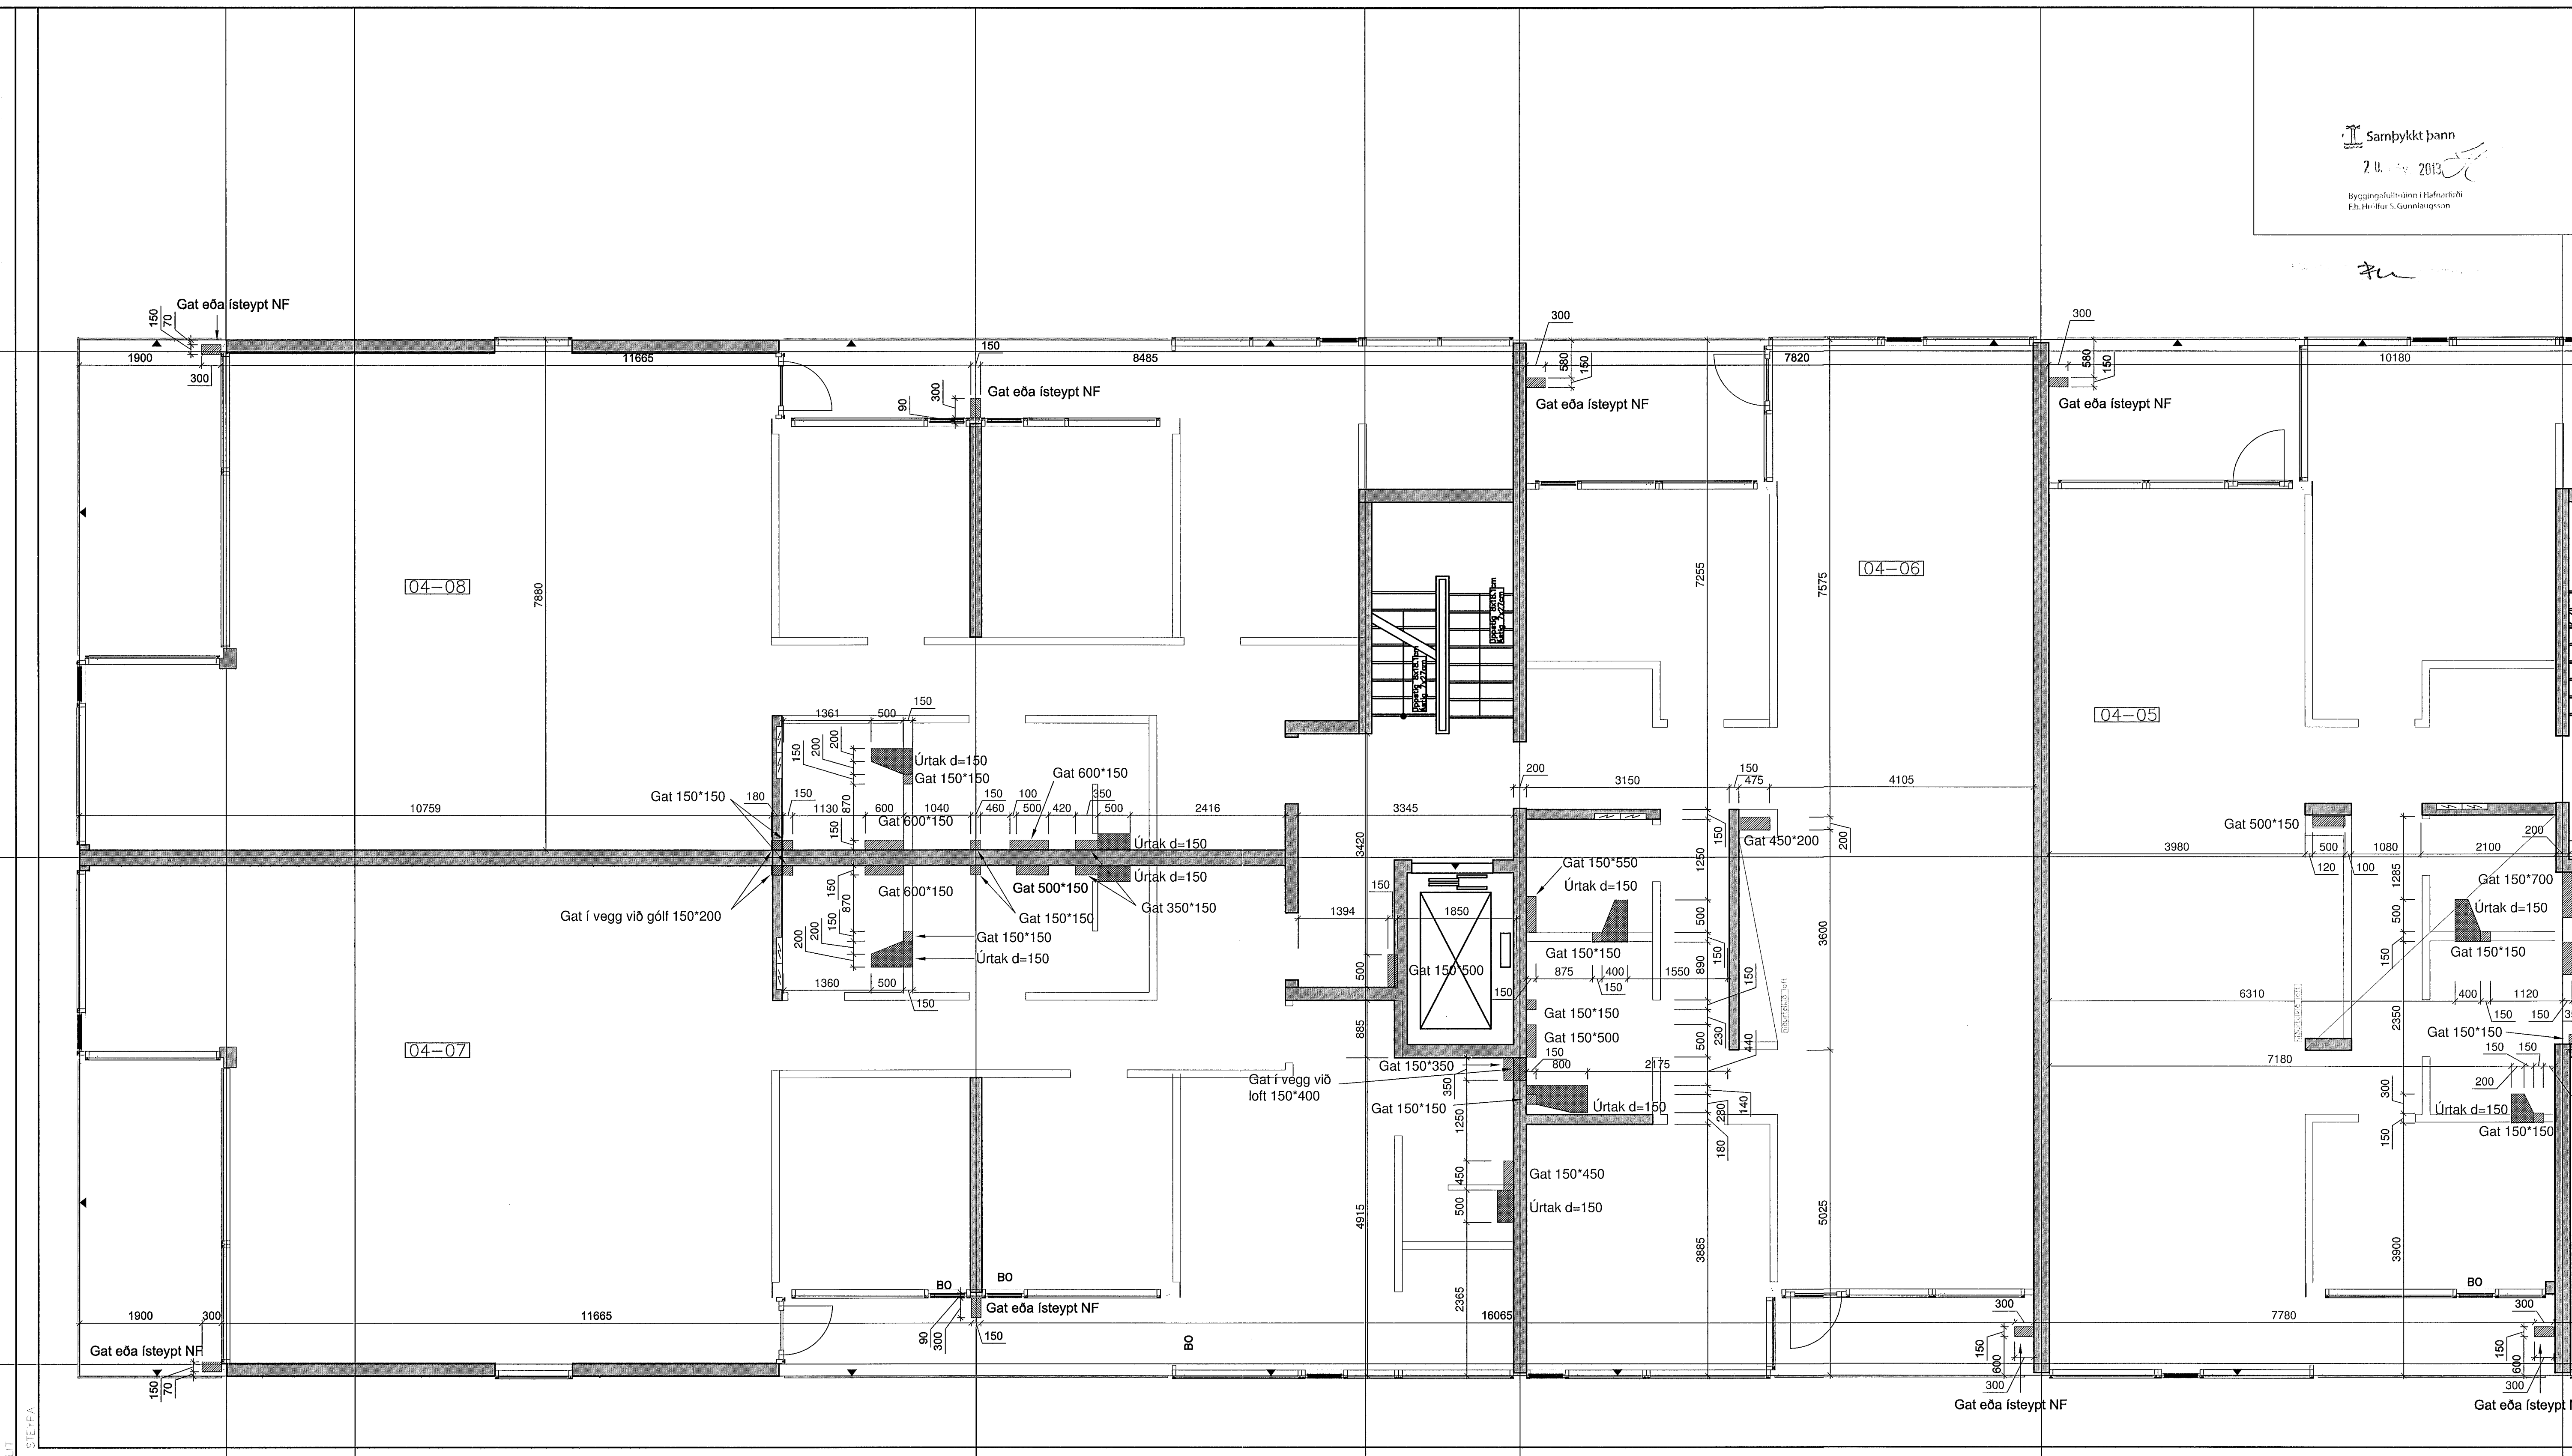

Norðurbakki 7
Gataplán
Grunnmynd 4. hæðar

VÍÐSJA
VERKFRÆÐISTOFA FRV
SKÓLAVÖRÐUSTÍG 3, 101 REYKJAVÍK
Sími: 561 9040 OG 561 9043 FAX: 561 9044
NETFANG: viksj@viksj.is www.viksj.is

UTGAFN	DAGS	NAFN	SKALA	MIK. 1:50	VERNR. V12-030
		AGUST BIRGLIASON 160557-4199	DRÖG 30.04.2013	CP 04-2	