
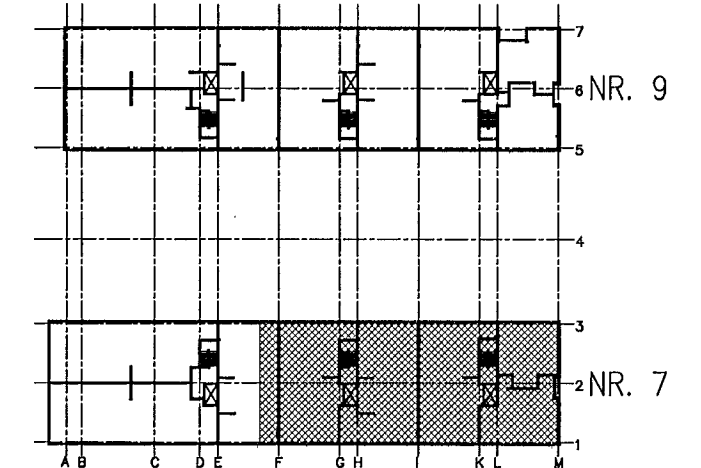


PL

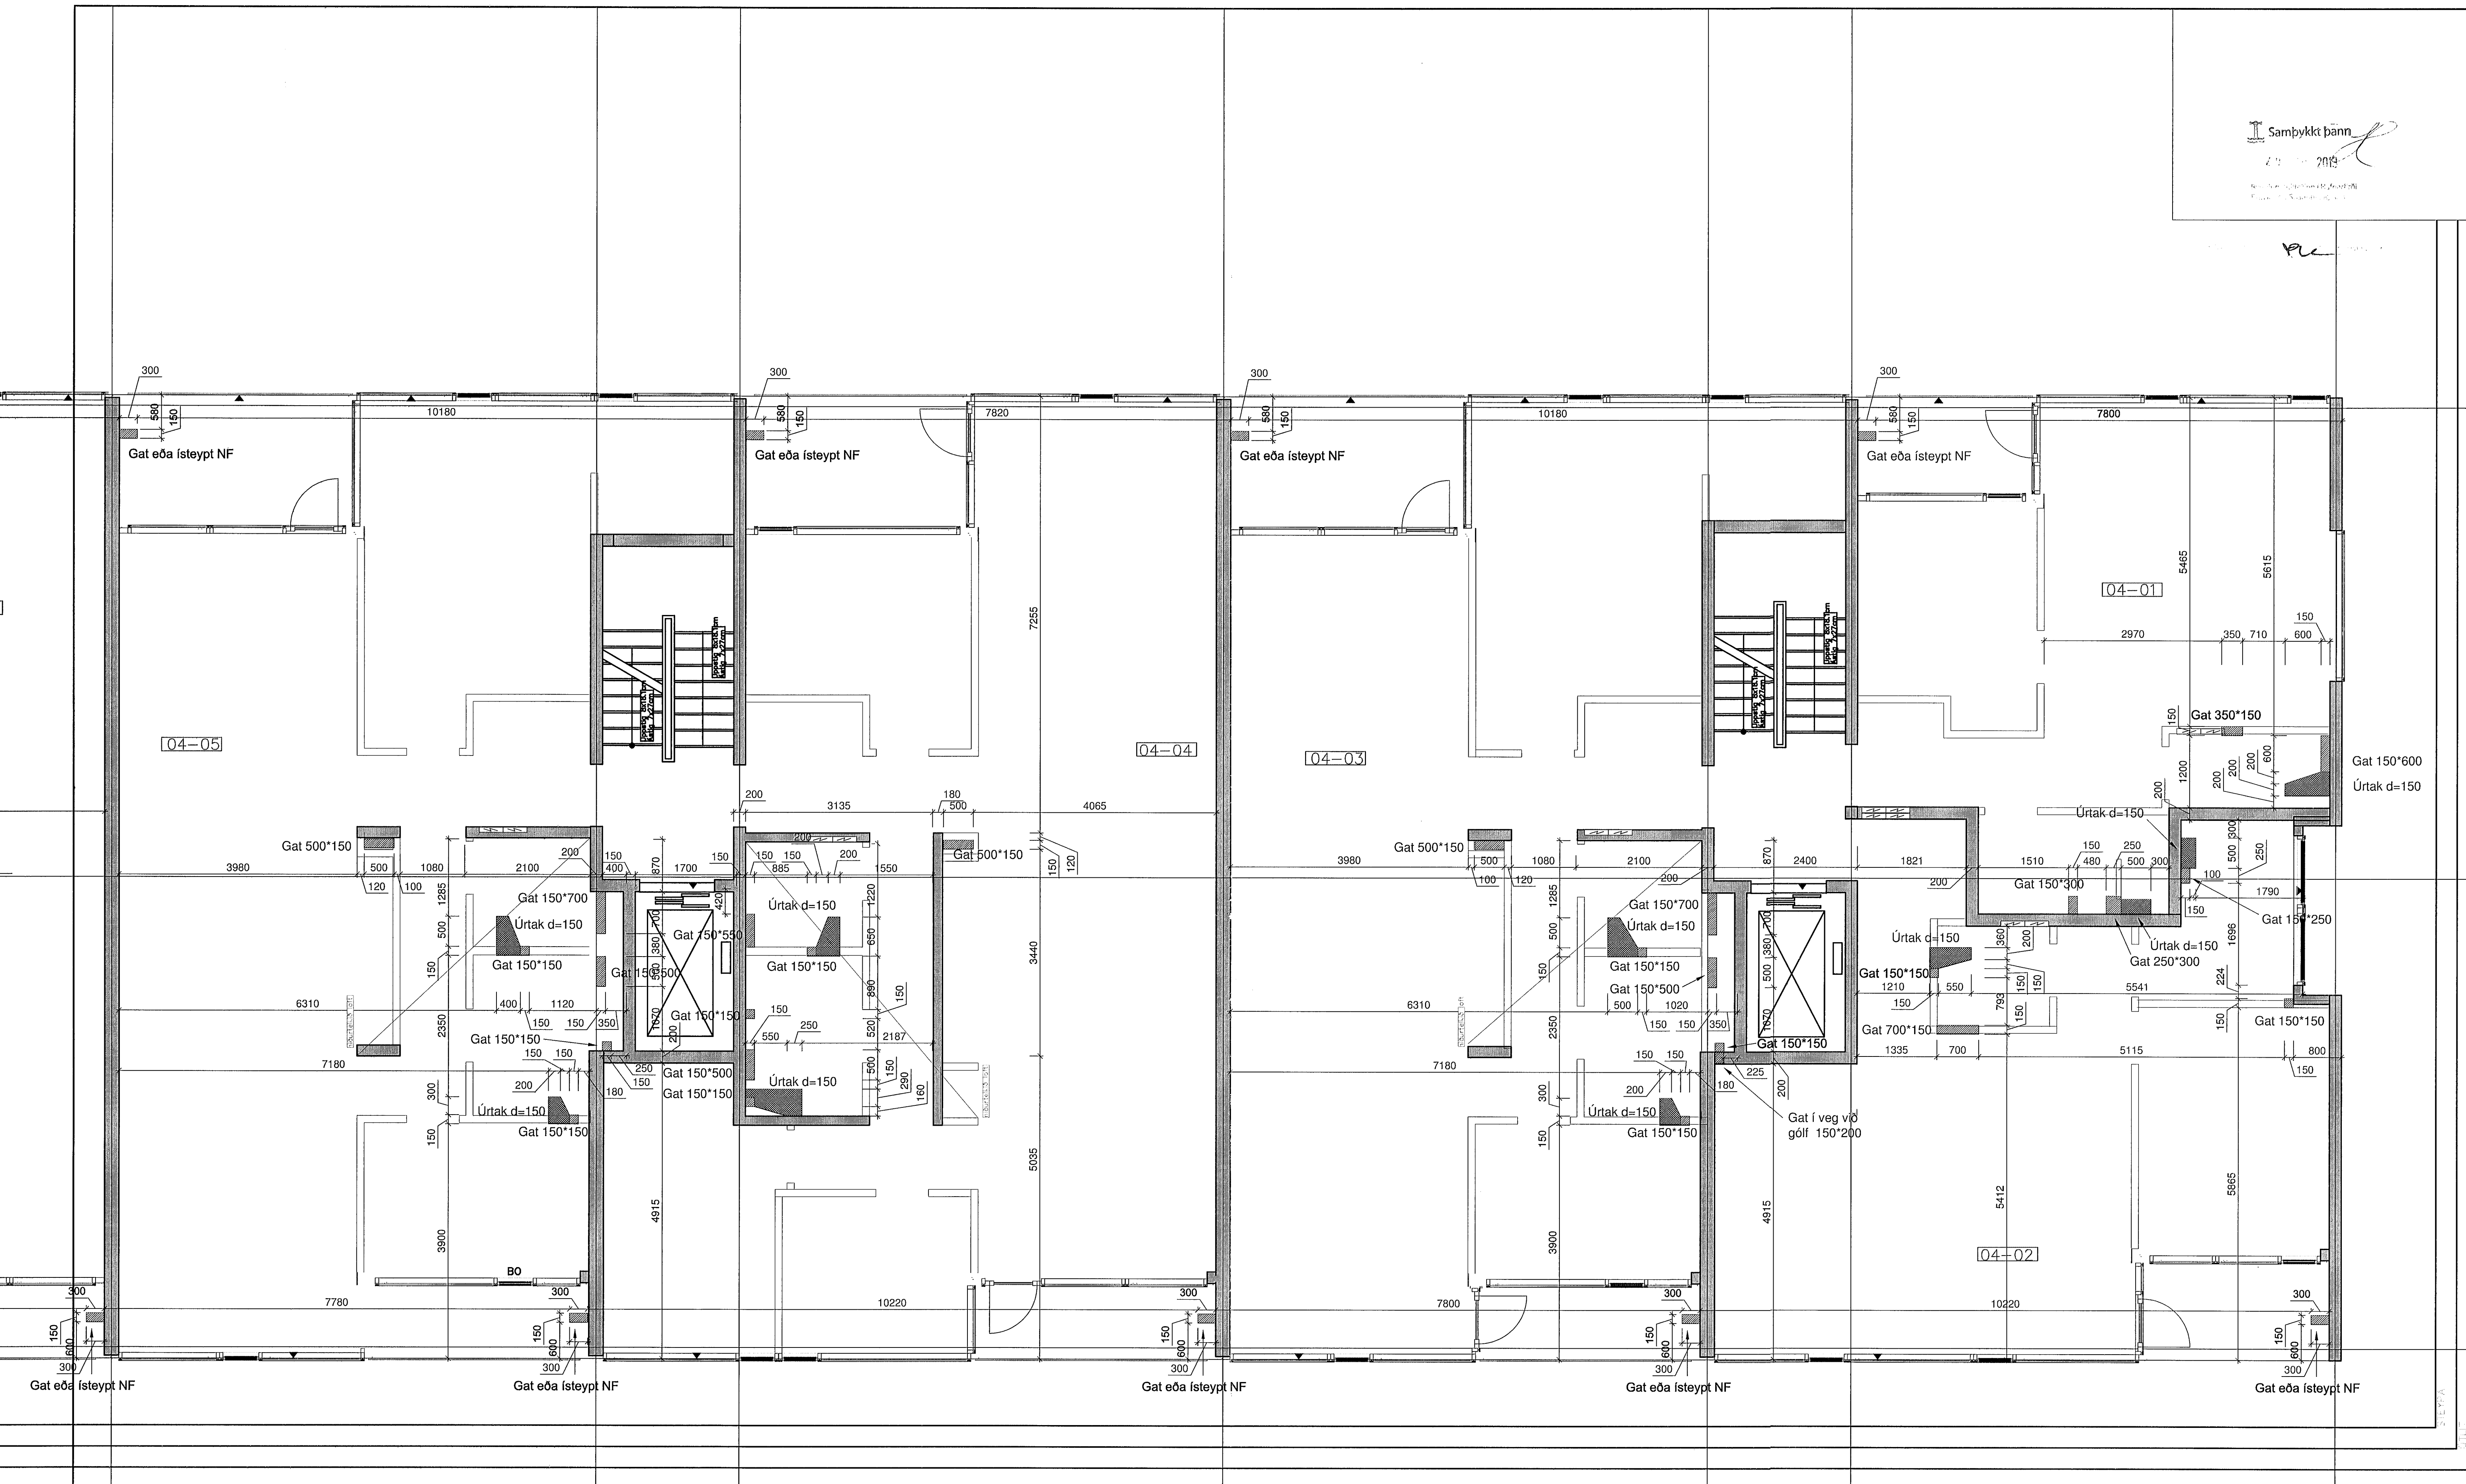

Norðurbakki 7
Gataplan
Grunnmynd 4. hæðar

VÍÐSJÁ
VERKFRÆÐISTOFA FRV
SKÓLAVÖRÐUSTÍG 3, 101 REYKJAVÍK
SÍMI: 561 9040 OG 561 9043, FAX: 561 9044
NETFANG: víðsjá@sk3.is
www.sk3.is

UTGAFNA	DAGS	NAFN	REYFIR Agnar Birgisson 160557-4199	TEKNAÐ	MKV. 1:50	VERURR: V12-030
			DAGS 30.04.2013			GP 04-1

F

G

H

I

K

L

NR. 9

NR. 7