



Pre

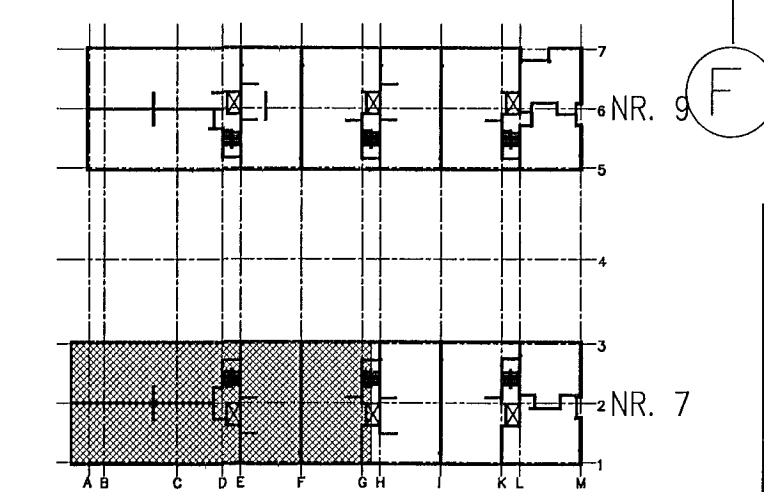

Norðurbakki 7
Gataplan
Grunnmynd 2. og 3. hæðar

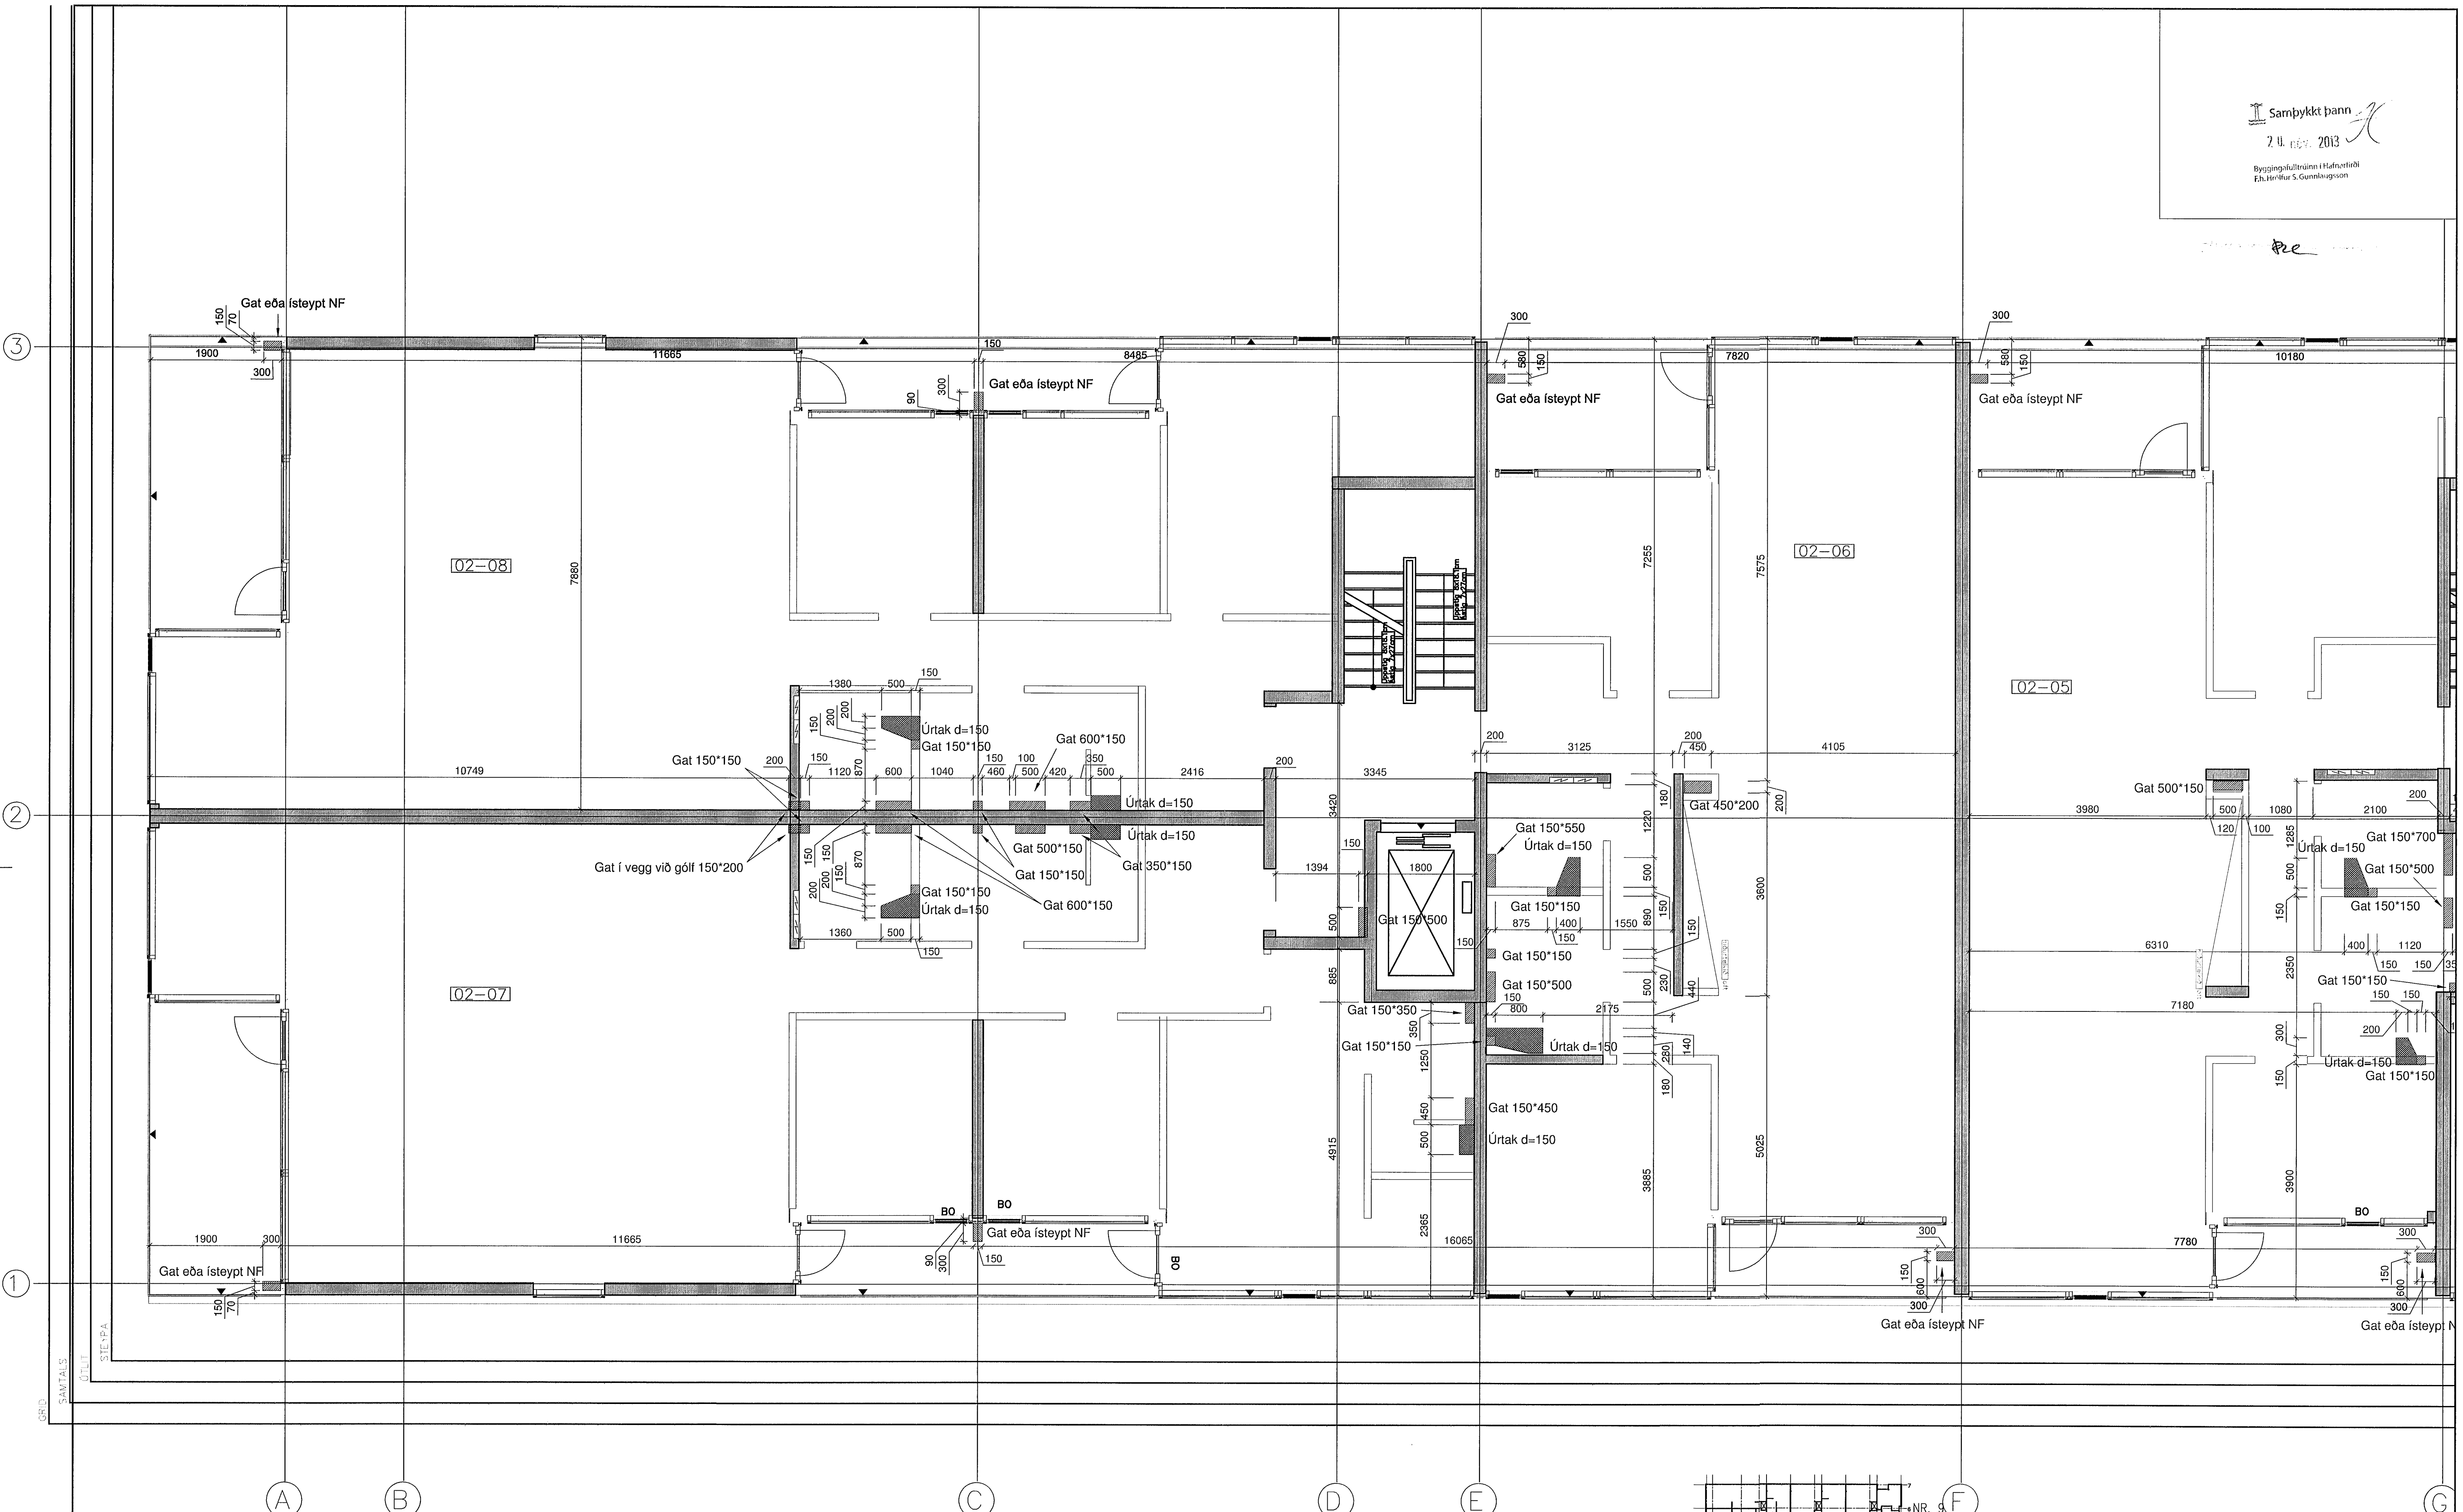

VERKFRÆÐISTOFA FRV
SKÓLAVÖRUSTÍG 3, 101 REYKJAVÍK
SÍMI: 561 9040 OG 561 9043, FAX: 561 9044
NETFANG: vidsja@vks.is
www.vks.is

UTGAFA	DAGS.	MARK.	HANNAÐ AB	TEKNAÐ	MKV. 1:50	VERNR. V12-030
			SAMP. Z10	SKRA	TEKNI. NR.	CP 03-2
			REYNT Agústi Birgisson 160557-4199	DAGS. 30.04.2013		