



FU

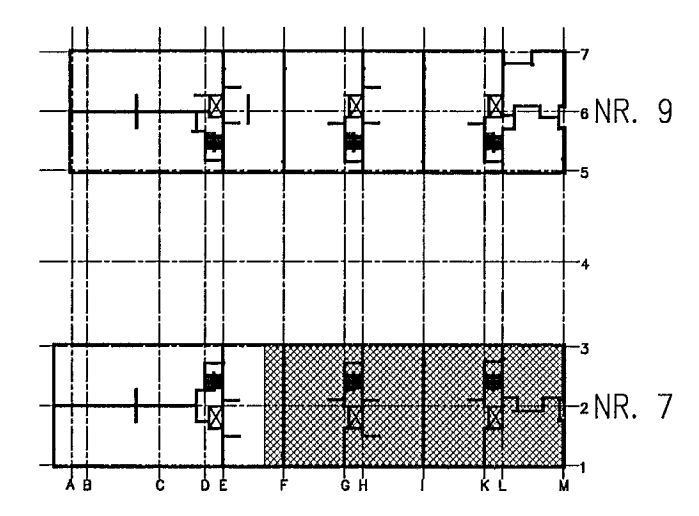

Norðurbakki 7
Gataplan
Grunnmynd 2. og 3. hæðar

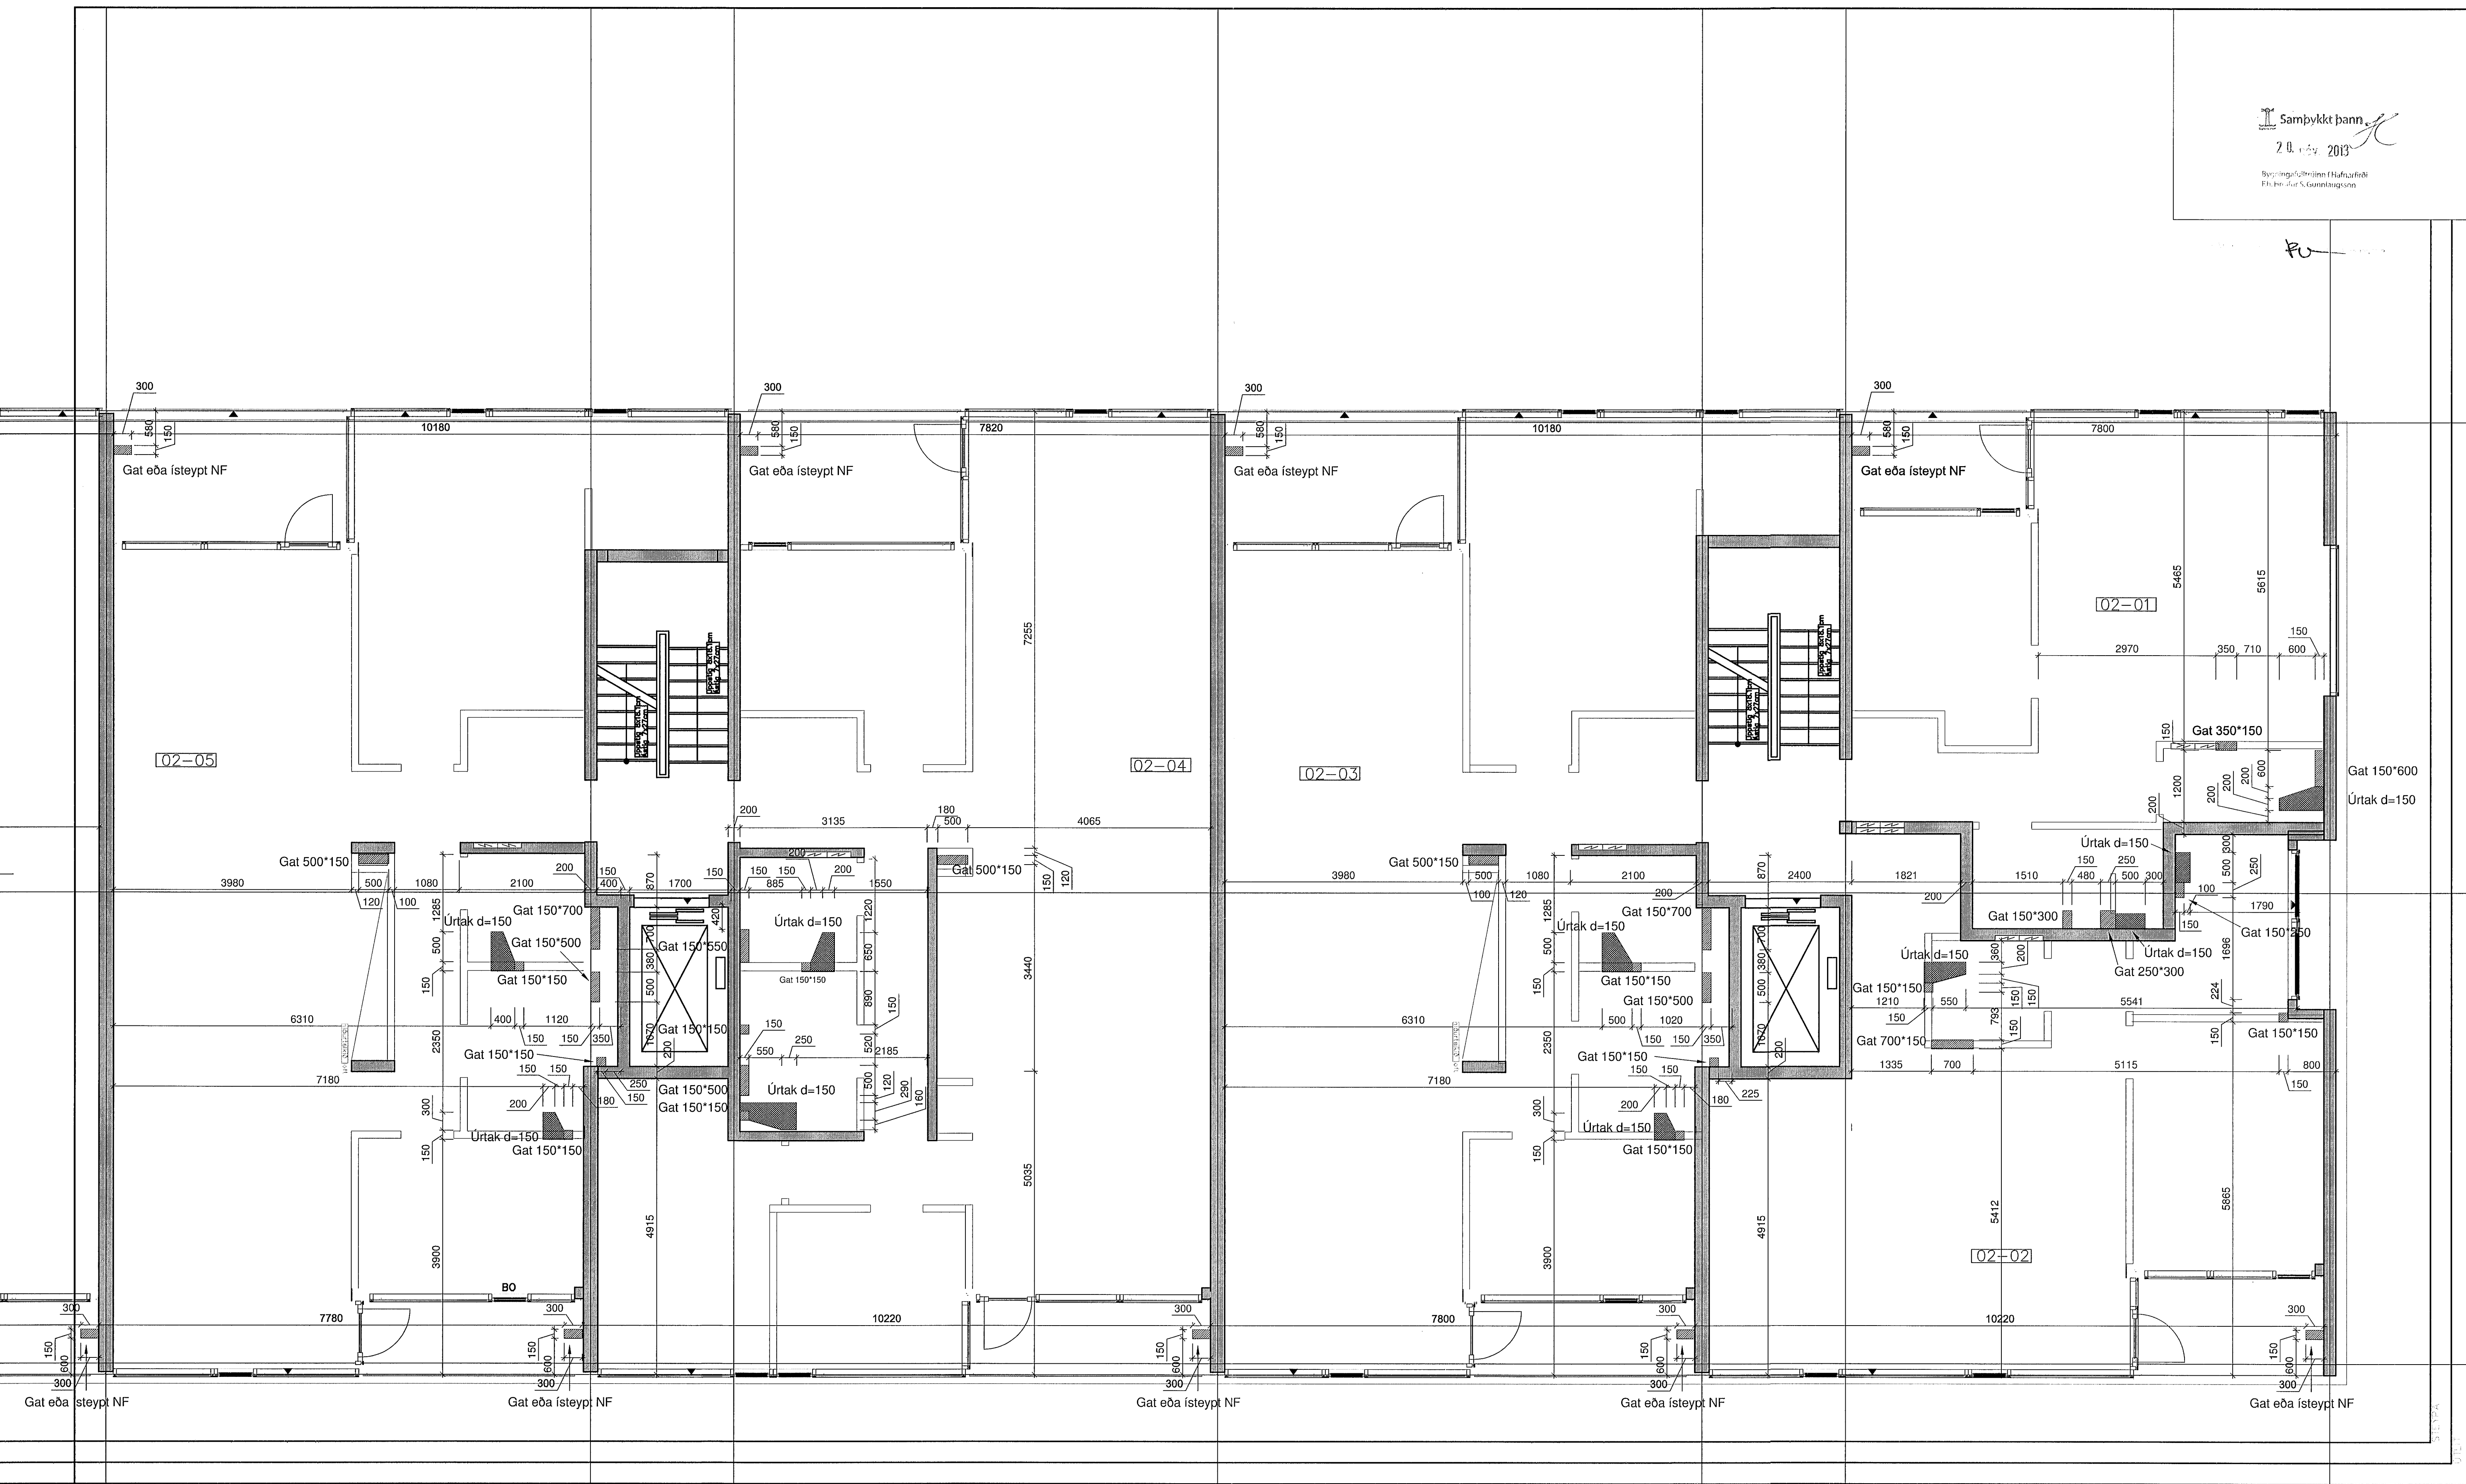

UTGAFNA	DAÐS.	NAFN	REYNT	ÞAGS	VERKFR.
			Agnet Birgisson 160557-4199	30.04.2013	GP 03-1

HANNAÐ AB TEIKNAD MIK.V 1:50 VERKFR. V 12-030
SAMP. SKRPA TEIKN. NR.
DAGS. 30.04.2013