
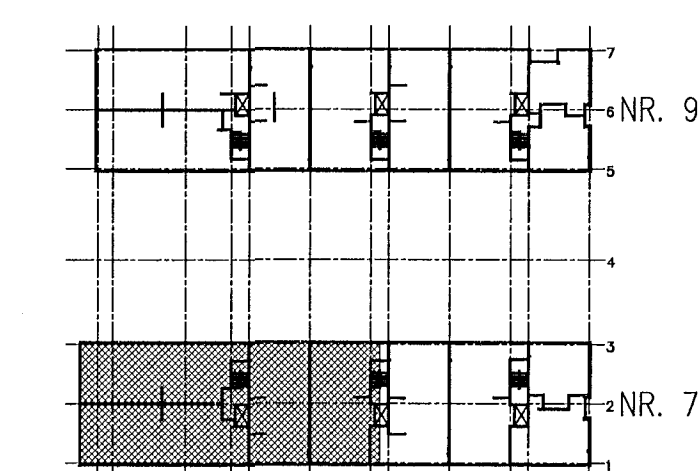


Pe

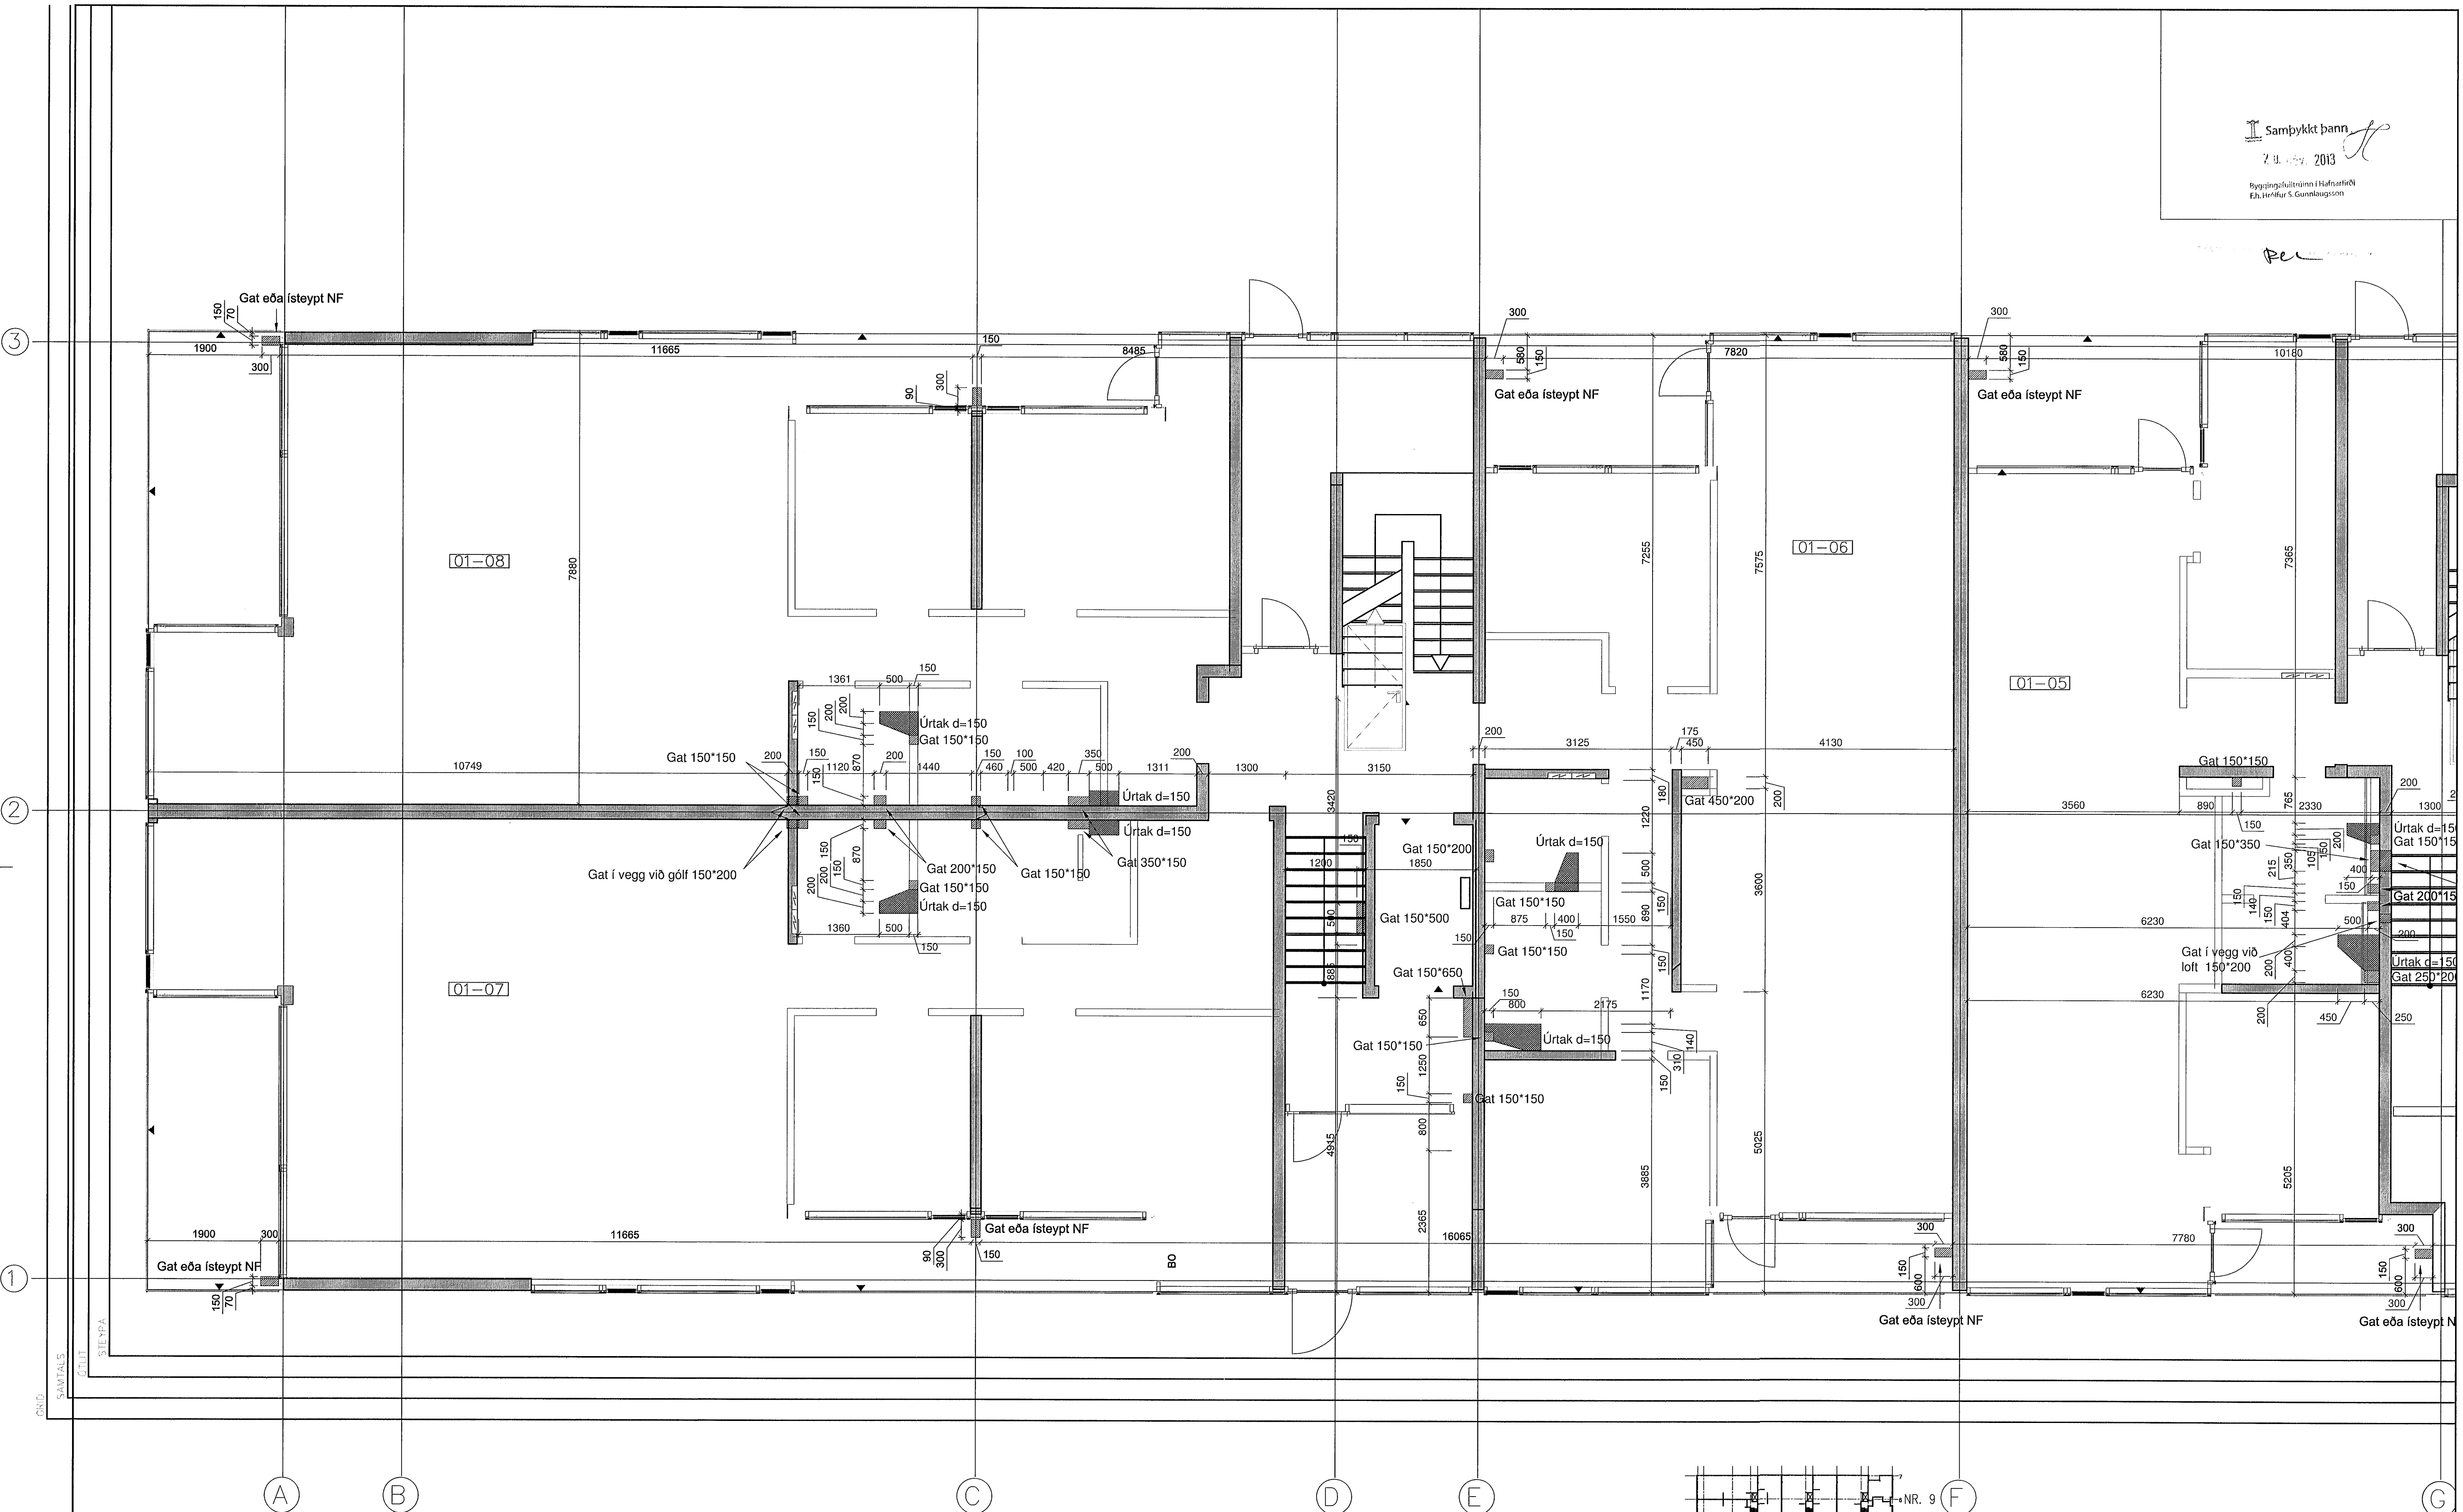

**Norðurbakki 7**  
Gataplan  
Grunnmynd 1. hæðar

**VÍÐSJA**  
VERKFRÆÐISTOFA FRV  
SKÓLAVÖRÐUSTÍG 3, 101 REYKJAVÍK  
SÍMI: 561 9040 OG 561 9043, FAX: 561 9044  
NETFANG: víðsja@sk3.is  
www.sk3.is

UTGAFA	DAGS	NAFN	TEKNI	MKV.	VERNR.
		Agúel Birgisson	AB	1:50	V42-030
			SKRA		TEKNI. NR.
				DAGS 30.04.2013	GP 02-2