

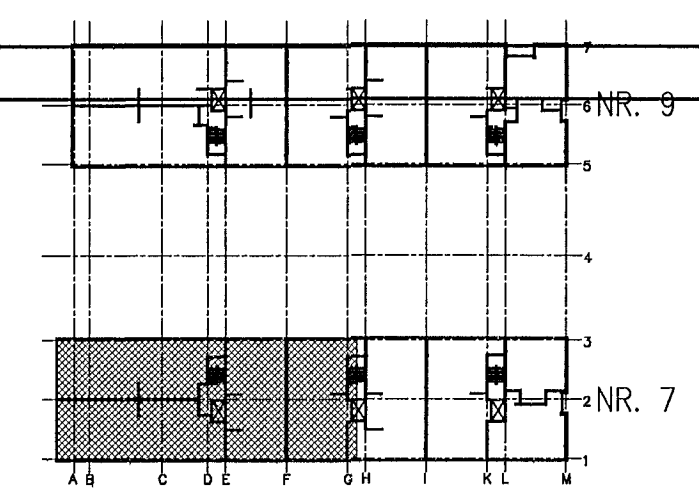


PU

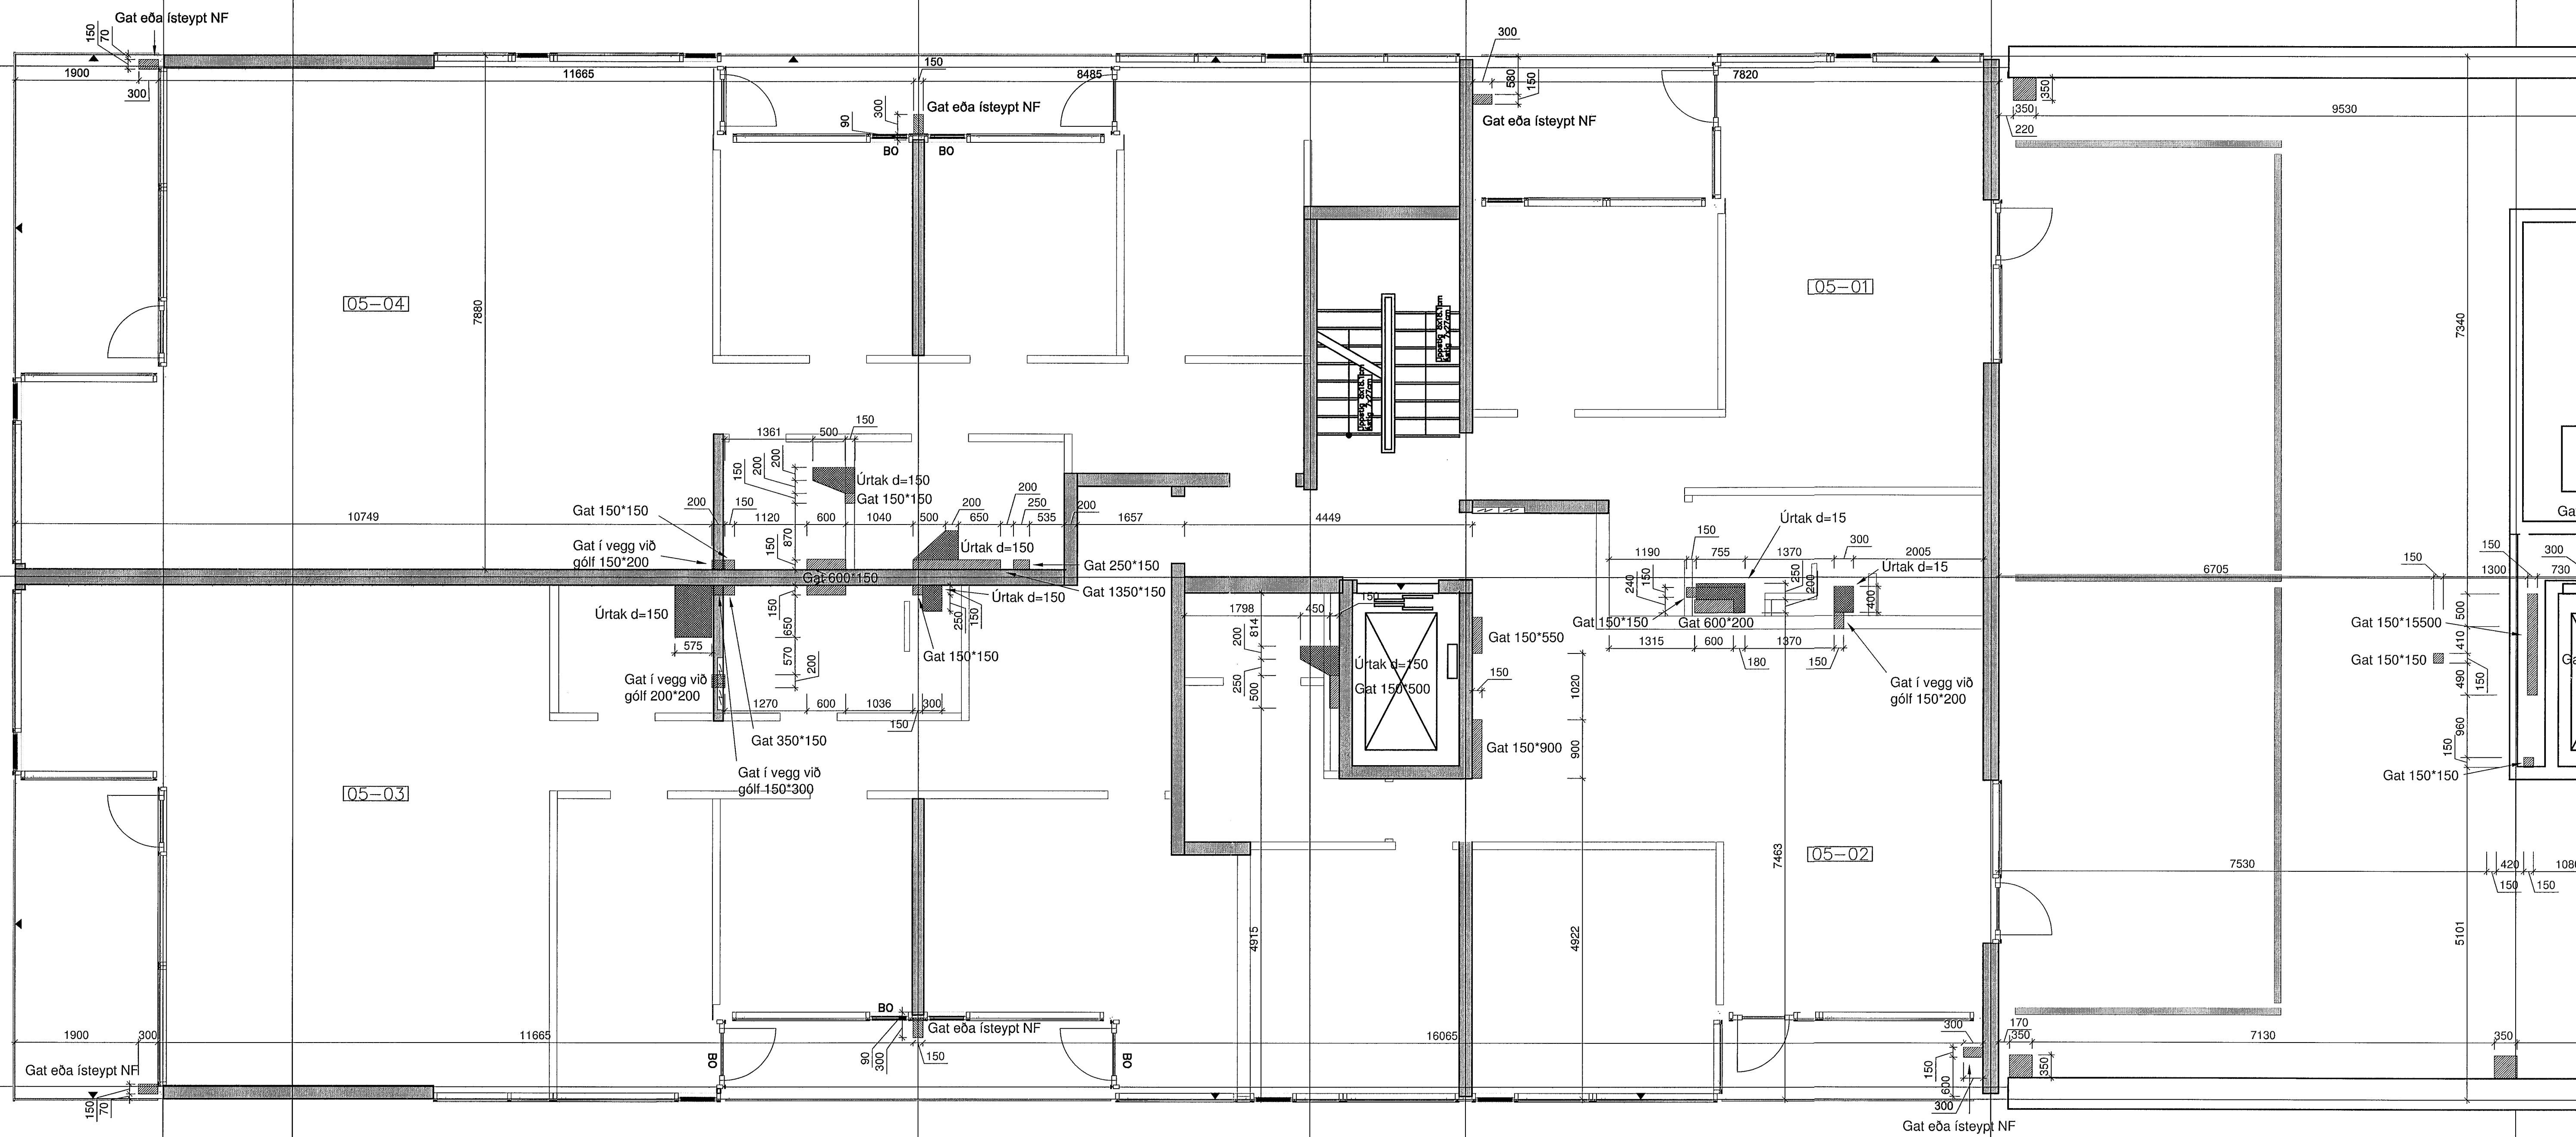

Norðurbakki 7
Gataplan
Grunnmynd 5. hæðar

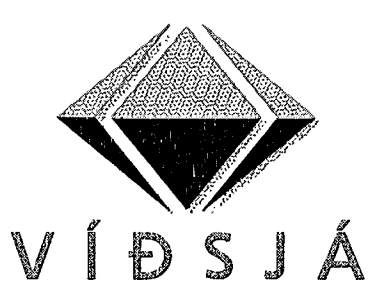

VERKFRÆÐISTOFA FRV
SKÓLAVÖRÐUSTÍG 3, 101 REYKJAVÍK
SÍM: 561 9040 OG 561 9043, FAK: 561 9044
NETFANG: víðsjá@sk3.is
www.sk3.is

HANNAÐ	AB	TEIKNAD	MRV.	1:50	VERNR.	V12-030
SAFNAÐ		SKRÁ	TEIKN. NR.			
TEIKNAD	Agótt Birgisson	DRÖG	DRÖG	30.04.2013	GP	05-2
ÚTGAFA		DAGS.				