
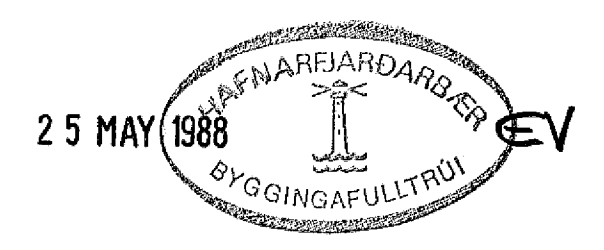


grunmynd þaks mkv. 1:50

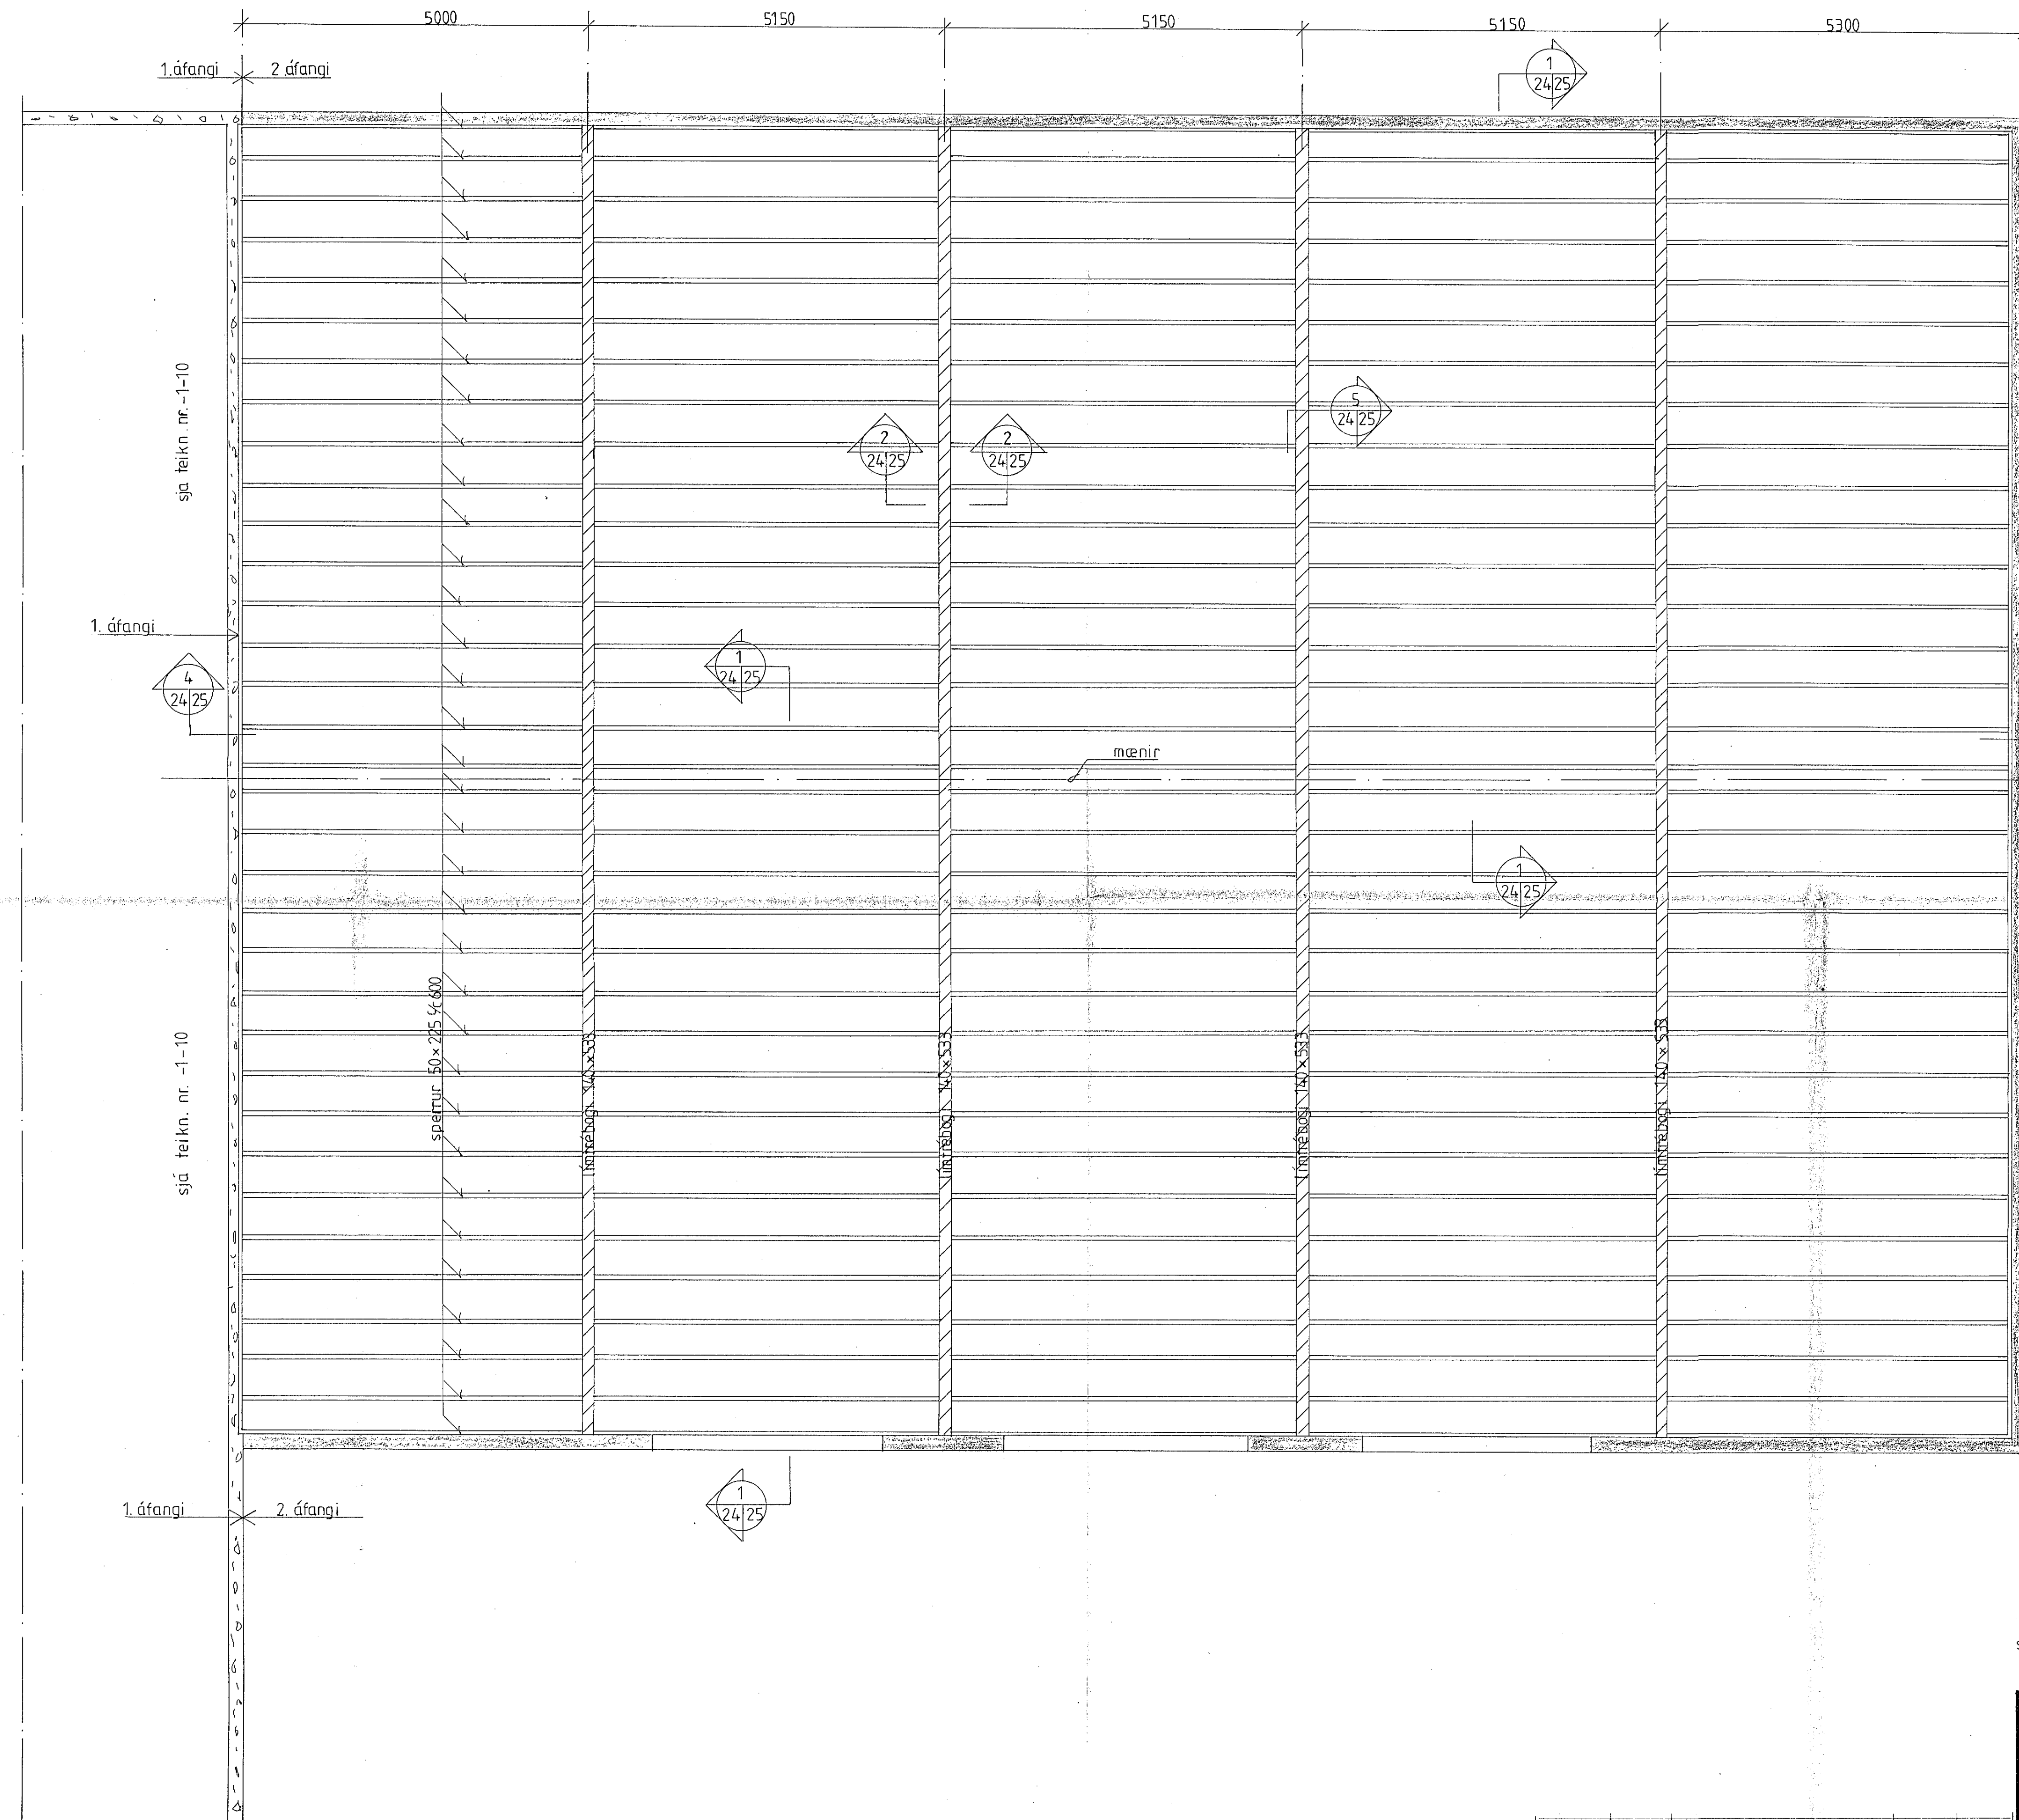

sjá skýringar á teikn. nr. -1-00

VERKFRÆÐISTOFAN FERILL HF.
 SUDURLANDSBRÁUT 4 REYKJAVÍK SÍMI 688570
 óseyrarbraut 17, hafnarfirdi
 2. áfangi
 grunmynd þaks

DAGS	HANNAÐ	SAMBYKKT
24. maí 1988	<i>Hannab Samdóttir</i>	<i>Sigrún</i>
MKV	TEIKNAD	nr.
1:50	h.s.	303 1 24

BR	DAGS	HANNAÐ	SAM.D