




02 $\frac{1}{0103}$ M 1:100

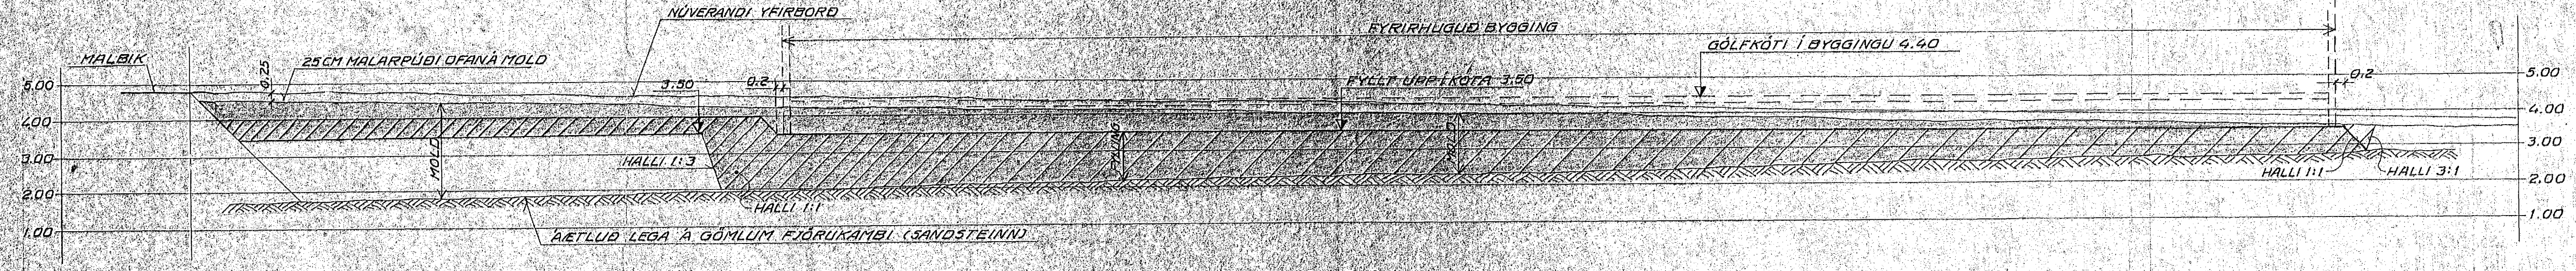


02 $\frac{2}{0103}$ M 1:100

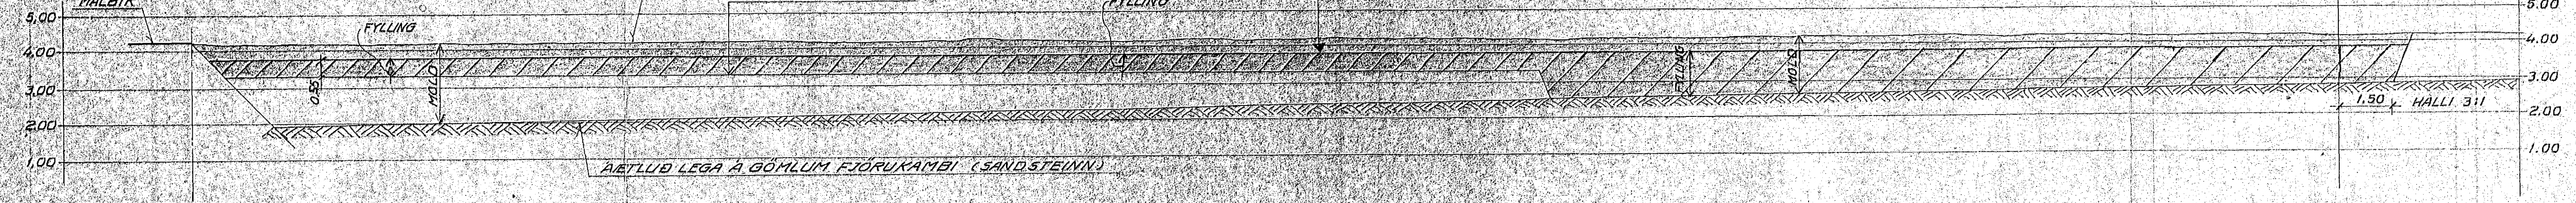

02 $\frac{3}{0103}$ M 1:100

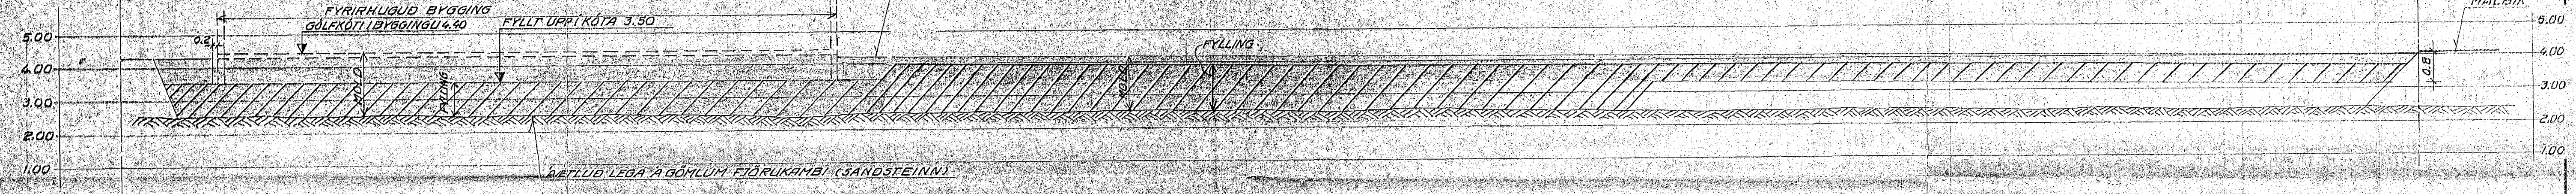

02 $\frac{4}{0203}$ M 1:100

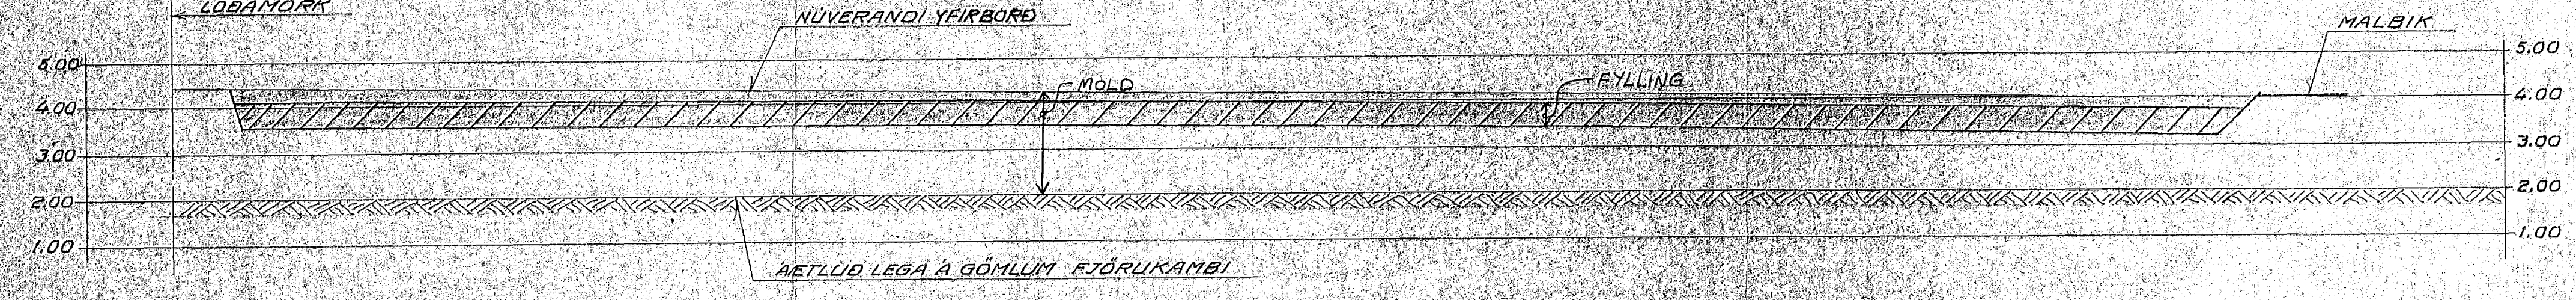

SKÝRINGAR
 ÖLL MÁL ERU Í METRUM
 MOLD SEM Á AD FJARLEGJA
 FYLLING

VERKFRÆÐISTOFAN FERILL HF.
 SUDURLANDSBRAUT 4 REYKJAVÍK Sími 1409570

ÓSEYRARBRAUT 17 HAFNARFIRÐI
 JARÐVEGSSKIPTI Á LÖÐ
 SNÍÐ

DAGS	HANNAÐ	SAMÞYKKT
31 ágúst 1987	<i>[Signature]</i>	<i>[Signature]</i>
MKV	TEIKNAR	
1:00	5.Þ.	nr. 303 0 03

BR	DAGS	HANNAÐ	SAMÞ