endi límtréboga mkv. 1:10

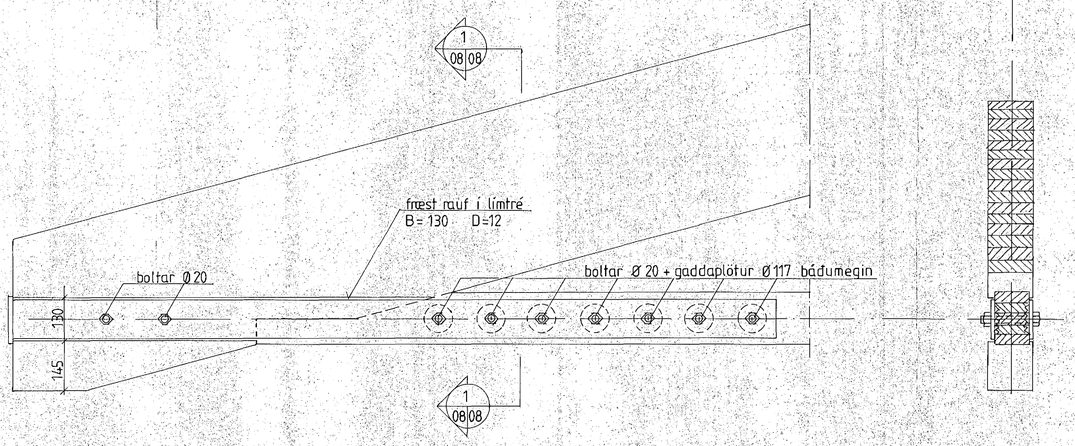

festing límtréboga á vegg mkv. 1:10

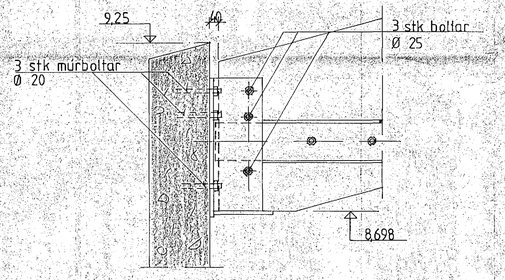

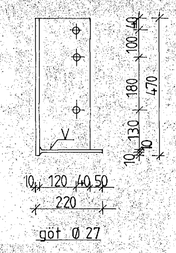

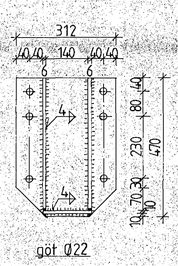

festing dragbands við enda límtréboga mkv. 1:10

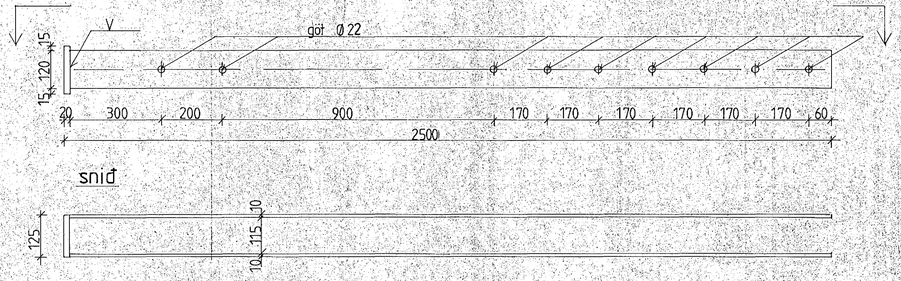

snið

skýringar
stál er ST 37
allt stál skal vera heitgalvaniserað

sjá skýringar á teikn. nr -1-00

HAFNARFJARÐARHÖFN 20. sept. 1987 SAMÞYKKT TEIKNINGA FULLTRÚI

VERKFRÆÐISTOFAN FERILL HF. SUÐURLANDSBRAUT 4 REYKJAVÍK SÍMI 688570					
óseyrarbraut 17, hafnarfirði					
festingar límtréboga					
DAGS 13.10.1987	HANNAÐ	SAMÞYKKT			
MKV 1:10	TEIKNAÐ h.s.	nr. 303	1	08	

BR.	DAGS		HANNAÐ	SAMÞ.