

**MERKING SNÍÐA OG SEIÐMYND**

MERKIR SNÍÐ  
 MERKING SNÍÐS MEÐ TÖLUSTÖRUM  
 NÚMÉR FERRAR TEIKNINGAR  
 ÞAR SEM SNÍÐILÍÐ ER SÝNT  
 NÚMÉR FERRAR TEIKNINGAR  
 ÞAR SEM SNÍÐILÍÐ ER TEKID


**MERKING SEIÐMYND**  
 MERKING SEIÐMYNDAR MEÐ TÖLUSTÖRUM  
 NÚMÉR FERRAR TEIKNINGAR  
 ÞAR SEM SEIÐMYND ER SÝNT  
 NÚMÉR FERRAR TEIKNINGAR  
 ÞAR SEM SEIÐMYND ER TEKID

almennar skýringar  
 ónefnd mál eru í millímetrum  
 kótar eru í metrum  
 steypa : vc = 0,45  
 loft = 5-6 %  
 fjárlagðarstúðull : lofts ≥ 0,25 mm  
 steypustyrkleiki  
 úrveggir S 300 (sementsmagn ≥ 300 kg/m<sup>3</sup>)  
 önnur steypa : S 200

járn : KS 40 og ST 37  
 mál á lykjum eru utanmál  
 ekki skal skeyta meira en þriðja hvert  
 járn í sama sníði  
 uppmed og undir all op skal setja 2K16 en 3K16  
 yfir opin nema annað sé sérstaklega tekið fram  
 og skulu járn þessi ná minnst 70 cm út frá  
 brúnum eða vera samfelld um fleiri op

pakvæðir : allt timbur skal vera valin og kvistlítill fura  
 allt timbur sem er utanhúss eða í snertingu  
 við steinsteypu skal fúaverja vandlega  
 negling uppöðun og annar frágangur heilkledningar  
 pappa og barujams skal vera í samræmi við RB-blád  
 RB (47) 103 katli 142

ath kótar midast við fast merki á hafnargarði (K=4,08) 20.

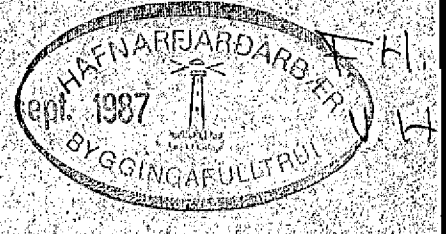

**VERKFRÆÐISTOFAN FERILL HF.**  
 SUDURLANDSBRÁUT 4 REYKJAVÍK SÍMI 688570

óseyrarbraut 17, hafnarfirði

afstöðumynd  
 almennar skýringar

BR	DAGS	HANNAÐ	SAMP
	2.10.1987		
MKV	TEIKNAD	nr.	303 1 00
1.200	h.s.		