


grunnmynd þaks mkv. 1:50

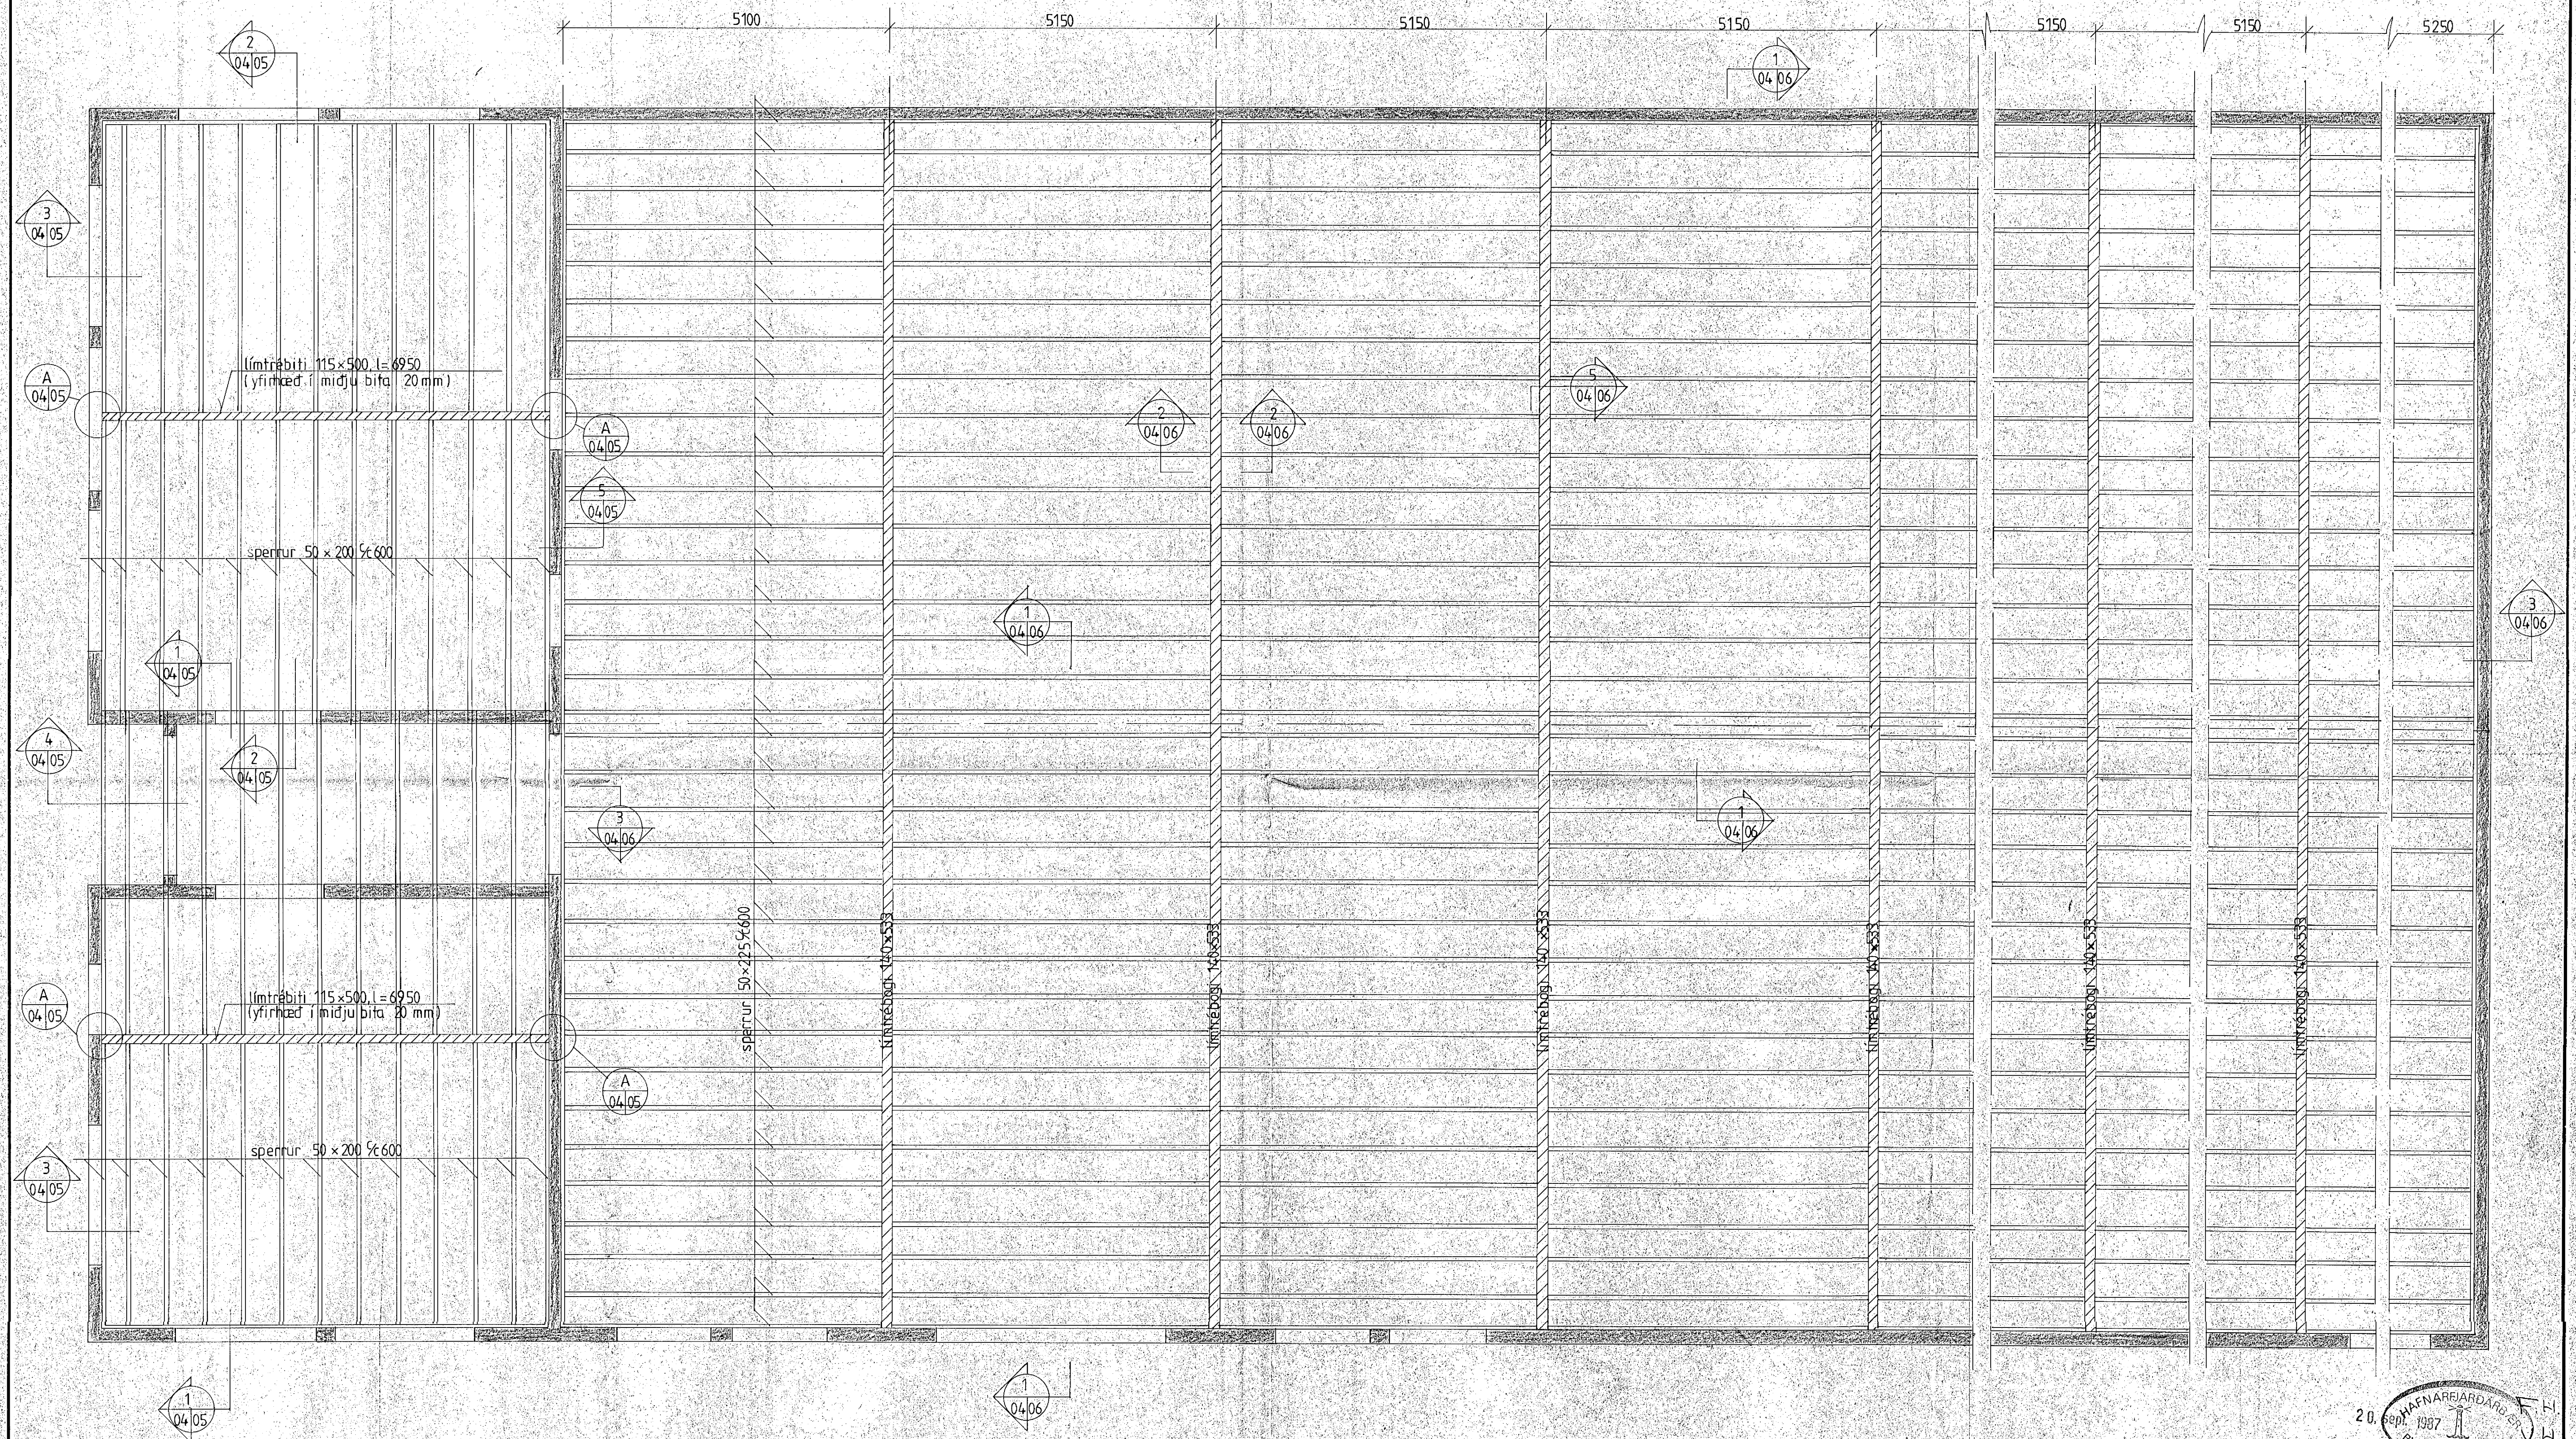

síð skýringar á teikn nr. -1-00

VERKFRÆÐISTOFAN FERILL HF.
 SUDURLANDSBRÁUT 4 REYKJAVÍK SÍMI 688570

óseyrabraut 17, hafnarfirdi
 grunnmynd þaks

DAGS	HANNAÐ	SAMBYKKT
MKV	TEIKNAD	h.s. nr. 303 1 04

BR	DAGS	HANNAÐ	SAMP