

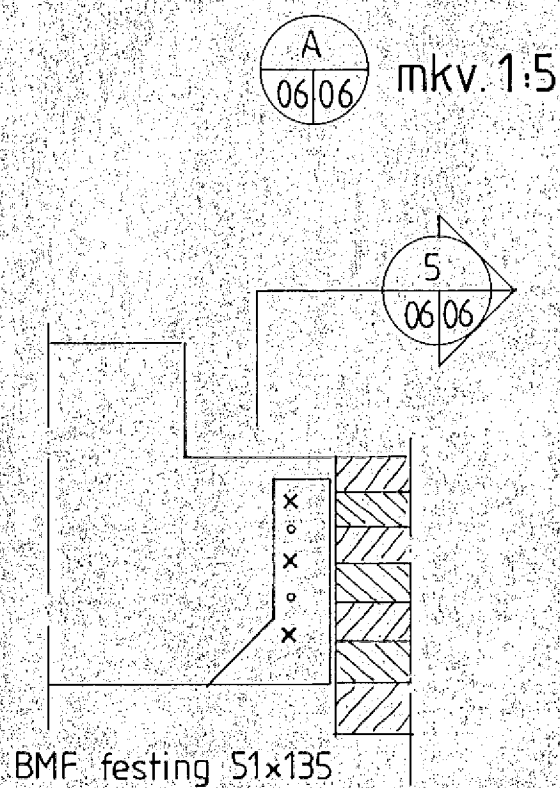


setja skal nagla „BMF-kamsöm“ 40 / 40  
í þau gót sem krossað er við

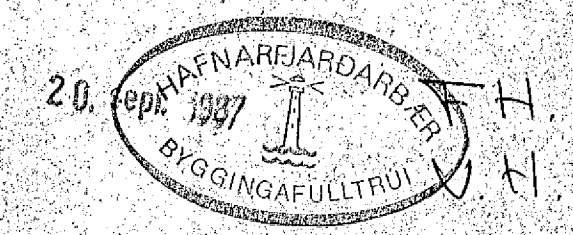

setja skal nagla „BMF-kamsöm“ 40 / 40  
í þau gót sem krossað er við

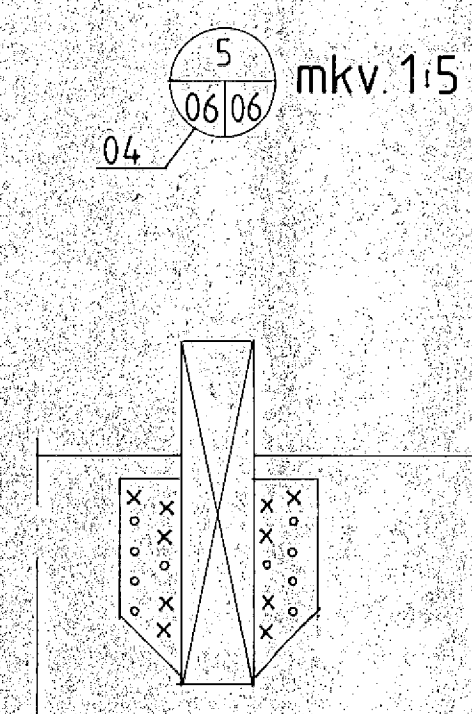

sjá skýringar á teikn nr. 1-00

**VERKFRÆÐISTOFAN FERILL HF.**  
SUDURLANDSBRÁUT 4 REYKJAVÍK SÍMI 688570

öseyrarbraut 17, hafnarfirdi  
þak yfir vinnslusal  
sníð og sérmyndir

DAGS	HANNAÐ	SAMÞYKKT
13.10.1987	<i>Snaðlaug Guðjónsdóttir</i>	<i>Ólafur Þorsteinsson</i>
MKV	TEIKNAD	
1:20, 1:5	h.s.	nr. 303 1 06

BR	DAGS	HANNAÐ	SAMP