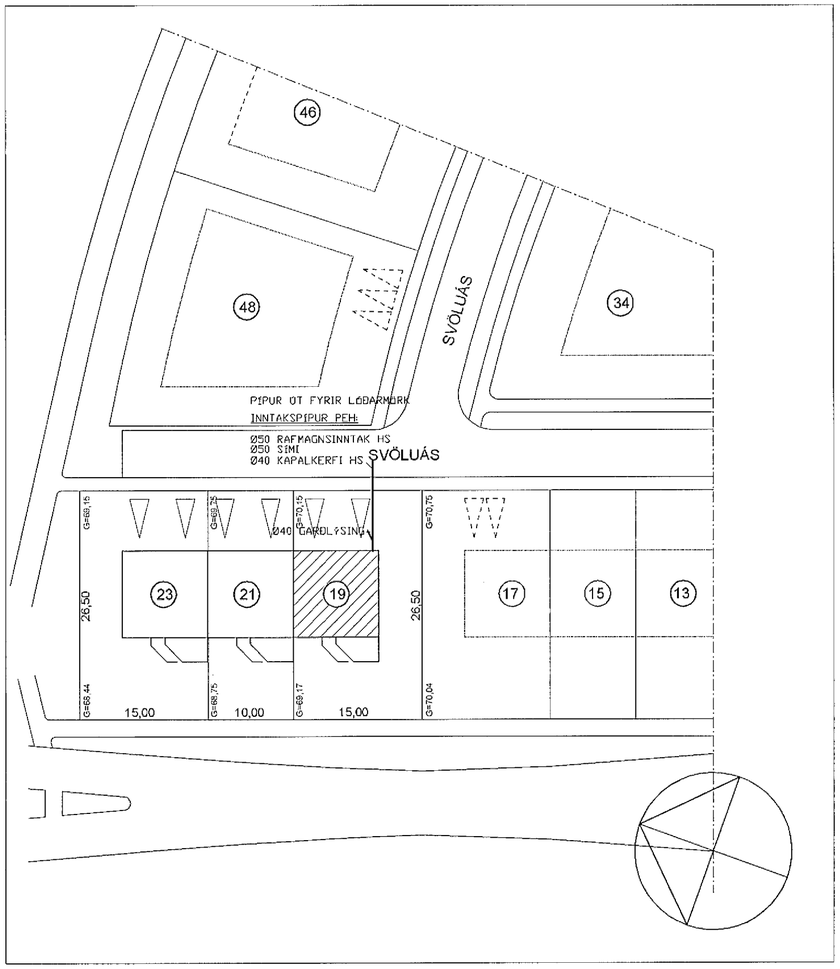

AFSTÖÐUMYND, MKV. 1:500

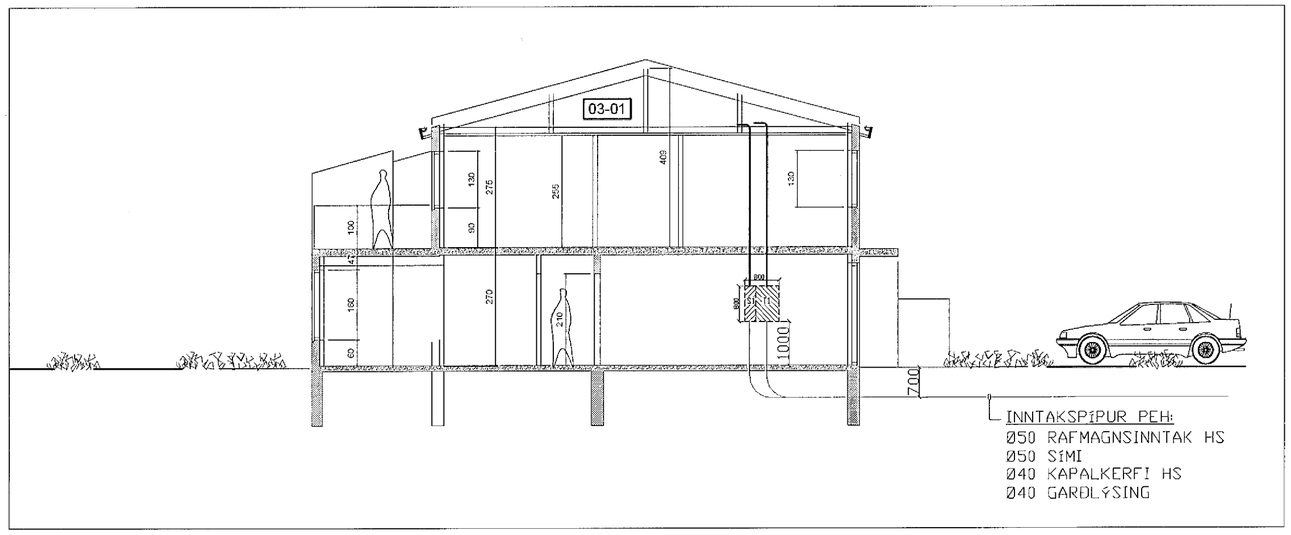

SNIÐ Í INNTAK, MKV. 1:100

Inntök samþykkt 19/7 2002
f.h. HITAVEITU SUÐURNESJA h.f.
Björn Jóhannsson

FASI: R

A L M E N N A R S K Ý R I N G A R :

1. ALLAR PÍPUR ERU 16MM OG VÝR 1,5mm2.
2. HÆÐIR RÖFA FRÁ FULLFRÁGENGNU GÓLFI 100CM.
3. HÆÐIR TENGLA FRÁ FULLFRÁGEGNU GÓLFI 100CM.
4. HÆÐIR Á SÍMA- (S) OG SJÓNVARPS (L) TENGLUM FRÁ FULLFRÁGEGNU GÓLFI 20CM.

(1–4: NEMA ANNAÐ SÉ TEKIÐ FRAM)

5. HÆÐIR DYRASÍMA FRÁ FULLFRÁGEGNU GÓLFI 140CM.
6. ÖLL MÁL ERU FRÁ FULLFRÁGEGNU GÓLFI OG Í MIÐJA DÓS EÐA ÚR MIÐRI DÓS Í MIÐJA DÓS EÐA FULLFRÁGENGINN VEGG.
7. MÁLSTRAUMUR RÖFA OG TENGLA SKAL VERA MINNST 10A.
8. JARÐBINDA SKAL PÍPUKERFI FYRIR HEITA OG KALDAVATNSLÖGN.
9. ÖLL TÁKN ERU TÁKNRÆN OG BER AÐ SAMRÆMA LAGNIR AÐ TÆKJUM EFTIR AÐSTÆÐUM Á STAÐNUM OG EFTIR SÉRTEIKNINGUM.
10. ÖLL TÁKN ERU SAMKVÆMT STAÐLI.

4367

BREYTINGAR

ÚTG.	DAGS.	BREYTING	HÁ.	YF.

VERKHLUTI: AFSTÖÐUMYND, SNIÐ Í INNTAK OG ALMENNAR SKÝRINGAR

KVARÐI: 1:500/1:100

HANNAÐ	TEIKNAÐ	YFIRF.	ÚTGÁFA
JPA	JPA	JPA	

VERKKAUPI: HÁBERG ehf

GÖTUHEITI: SVÖLUÁS 19

STAÐUR: 220 HAFNARFJÖRÐUR

Jens P. Atlason, raftæknir
kennit. 031257-3879
Lyngmóar 2, 210 Garðabæ Sími 565 7665 / 898 8013

TEIKNING NR.	BLAÐ NR.	N. BLAÐ NR.
	1	2

DAGS.	VERK NR.
JÚNÍ 2002	IB-02176

SAMÞ. Jens P. Atlason KENNIT. 031257-3879