



GRUNNMYND 1. HÆÐ

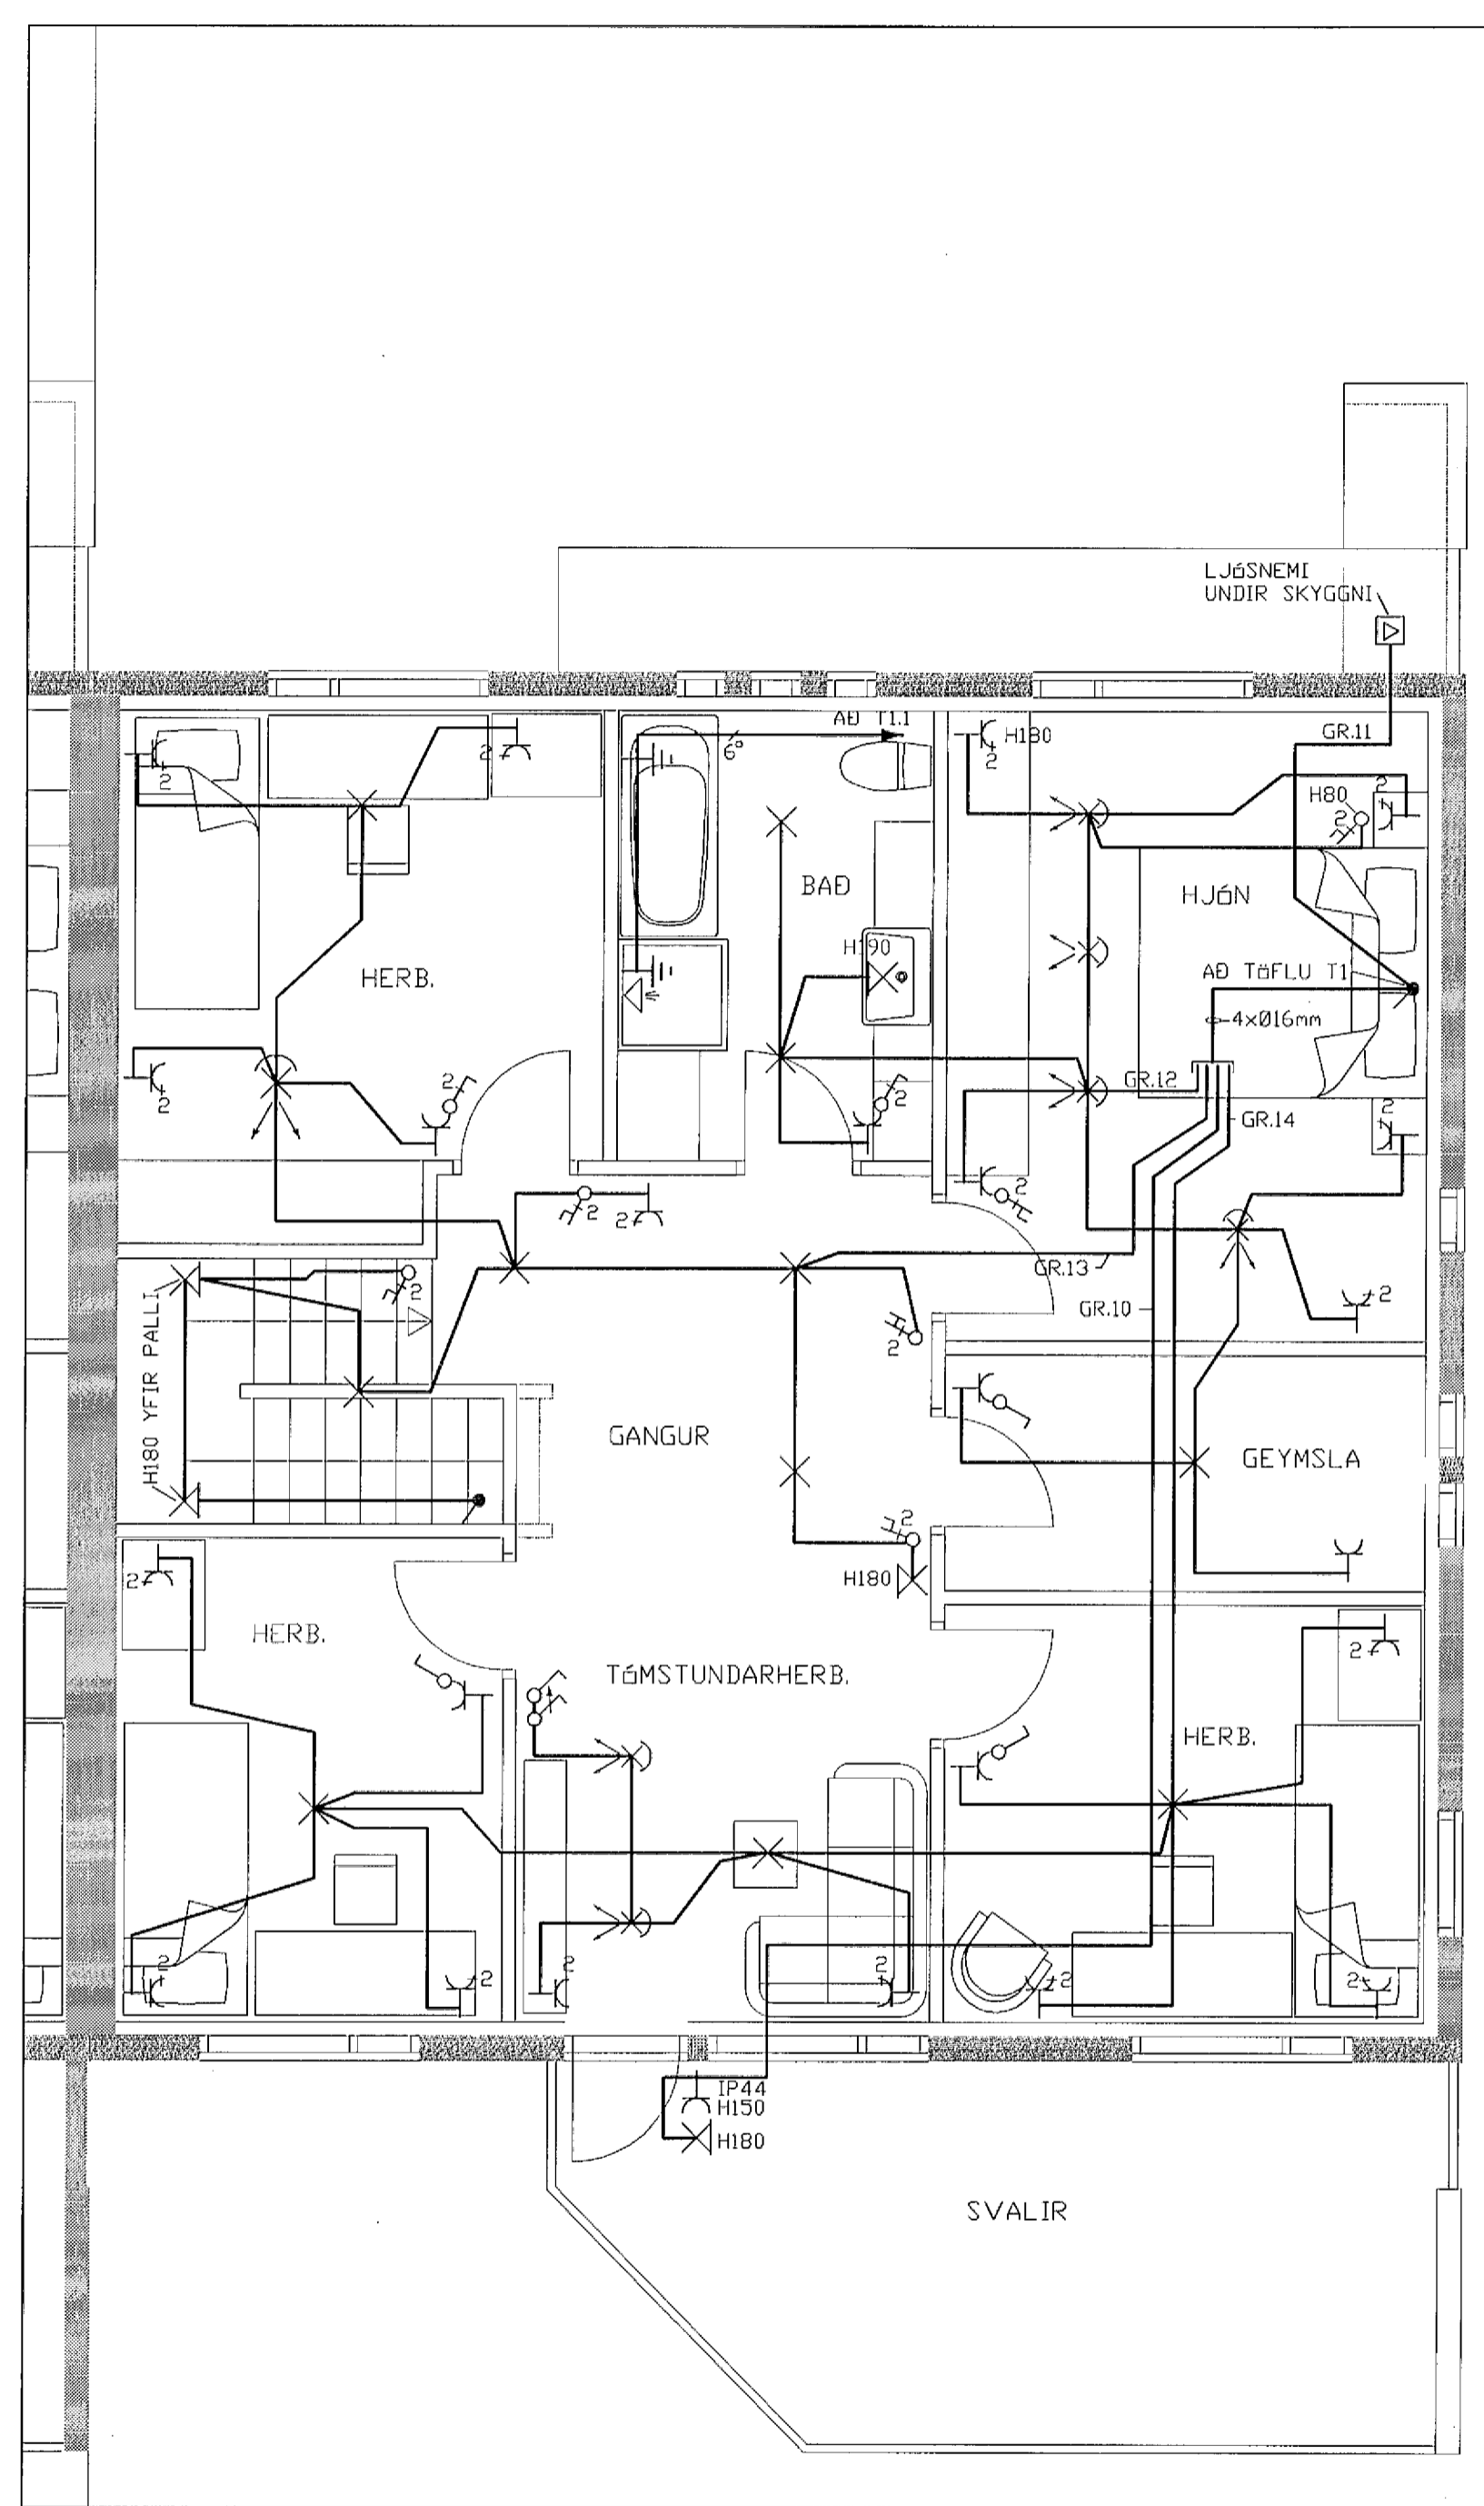

GRUNNMYND 2. HÆÐ

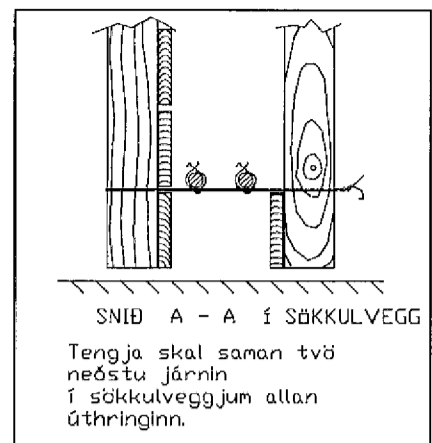

Tengja skal saman tvö neðstu járnin í sökkulveggjum allan úthringinn.


PÍPUR PEH ÚTFYRIR LÖÐARMÖRK
HEIMTAUG HS
RÁFMAGN Ø50 PEH

GARÐLÝSING:
Ø40 PEH


SÖKKULSKAUT SAMKVÆMT TÆKNILEGUM
TENGISKILMÁLUM

TENGILL UNDIR
SKYGGNI

LJÓSNEMI
UNDIR SKYGGNI

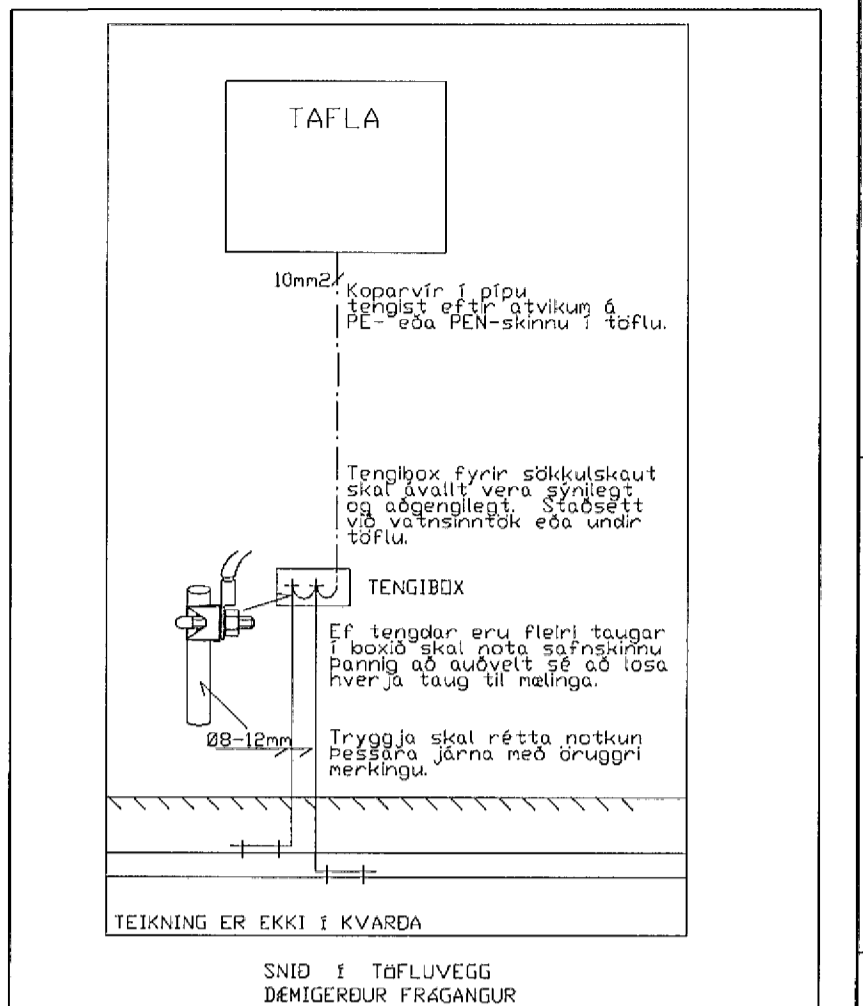

TEIKNING ER EKKI Í KVARDA

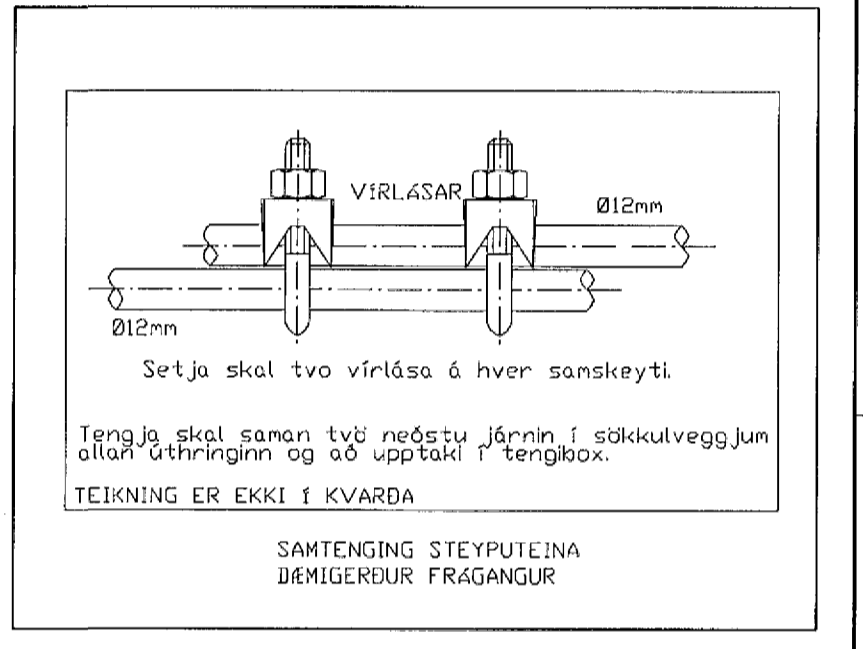

TEIKNING ER EKKI Í KVARDA

BREYTINGAR	ÚTG.	DAGS.	BREYTING	MÁ.	YF.

VERKHLUT
LÁGSPENNA 1. OG 2. HÆÐ
SÖKKULSKAUT

KVÆRI 1:50

ÞRÁKAÐ	TEIKNAD	YFIR.	ÚTGÁFA
JPA	JPA	JPA	

VERKSLUPI
HÁBERG ehf

GÖTUMETI
SVÖLUÁS 19

STAÐUR
220 HAFNARFJÖRDUR

Jens P. Atlason, raftæknir
Kennit. 031257-3879
Lýngmör 2, 210 Garðabætur SÍMÍ 565 7665 / 898 8013

TEIKNING NR.	BLAD NR.	N. BLAD NR.
	2	3

DAGS.	VERK NR.
JÚNÍ 2002	IB-02176

SAMM. Jens P. Atlason KENNIT. 031257-3879