


GR.1	25A	mo 20	3x4,0mm <sup>2</sup>		
GR.2	16A	mo 16	3x1,5 mm <sup>2</sup>		
GR.3	16A	mo 16	3x1,5 mm <sup>2</sup>		
GR.4	16A	mo 16	3x1,5 mm <sup>2</sup>		
GR.5	16A	mo 16	3x1,5 mm <sup>2</sup>		
GR.6	10A	mo 16	3x1,5 mm <sup>2</sup>		
GR.7	10A	mo 16	3x1,5 mm <sup>2</sup>		
GR.8	10A	mo 16	3x1,5 mm <sup>2</sup>		
GR.9	10A	mo 16	3x1,5 mm <sup>2</sup>		
GR.10	10A	mo 16	3x1,5 mm <sup>2</sup>		
GR.11	10A	mo 16	5x1,5 mm <sup>2</sup>		
GR.12	10A	mo 16	3x1,5 mm <sup>2</sup>		
GR.13	10A	mo 16	3x1,5 mm <sup>2</sup>		
GR.14	10A	mo 16	3x1,5 mm <sup>2</sup>		
GR.15	10A				
GR.16	16A				
GR.17	10A				

- ELDAVÉL
- UPPÞVOTTAVÉL
- ÞRBYLGJUDFN
- ÞVOTTAVÉL
- ÞURRKARI
- ELDHÚS OG ÞVOTTAHÚS
- ANDDYRI, HERB., SKÁLI, VS OG UNDIR STIGA
- STOFA OG BORBSTOFA
- BÍLSKUR
- ÞTILÝSING
- LJÓSNEMI OG DYRASÍMA
- HJÁN, BAÐ OG GEYMSLA 2.H.
- GANGUR, STIGI OG HERB. 2.H.
- HERB.,TÓMSTUNDARHERB. OG HERB. 2.H.
- TENGILL Í TÁFLU
- TIL VARA
- TIL VARA
- SPENNUJÖFNUN STURTUBOTN OG BADKAR
- SÖKKULSKAUT
- HEITT OG KALT VATN
- JARÐTENGING Á HEITU OG KÖLDU VATNI

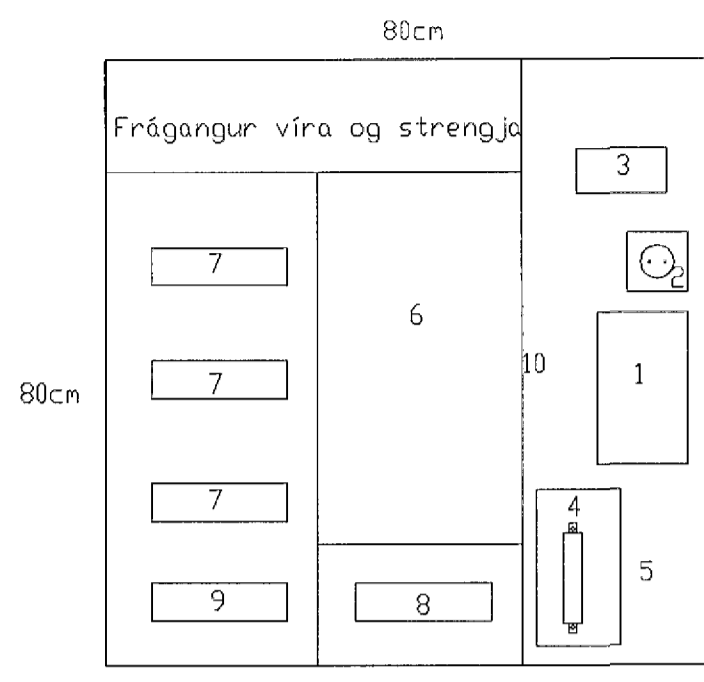

- 1 Möguleiki á símsúð, símatenglar
- 2 Tengill
- 3 Deilir f. loftnet
- 4 Inntakstengi Landsímans (Innsiglað)
- 5 Vara pláss
- 6 Raforkumelir
- 7 Greinavör
- 8 Innkomanði Rofi
- 9 Lekaliði
- 10 Skilríúm á milli Lág- og smáspennu

S K Ý R I N G A R :

- ① SPÁLURDFI 16A.
- ② SPENNUJAFI FYRIR DYRASÍMA.

BREYTINGAR				
ÚTG.	DAGS.	BREYTING	HÁ.	YF.
VERKHLUTI				
EINLÍNUMYND TAFLA T1				
KVAFER				
HANNAÐ	TÖKNAD	YFIRF.	ÚTGÁFA	
JPA	JPA	<i>JPA</i>		
VERKKAUFI				
HÁBERG ehf				
GÖTUHEITI				
SVÖLUÁS 19				
STAEUR				
220 HAFNARFJÖRÐUR				
Jens P. Atlason, raftæknir				
kennit. 031 257-3879				
Lyngmálar 2, 210 Garðabæ Sími 565 7665 / 898 2013				
TEIKNING NR.	BLAD NR.	N. BLAD NR.		
	4	-		
DAGS.	VERK NR.			
JÚNÍ 2002	IB-02176			
SAMP.	KENNT.			
<i>Jens P. Atlason</i>	031257-3879			