

PIPUR PEH ÚTFYRIR LÖÐARMÖRK  
HEIMTAUG HS  
RÁFMAGN Ø50 PEH

GARÐLÝSING:  
Ø40 PEH

SÖKKULSKAUT SAMKVÆMT TÉKNILEGUM  
TENGISKILMÁLUM

TENGILL UNDIR  
SKYGGNI IP44

LJÁSNEMI  
UNDIR SKYGGNI

TAFLA

10mm<sup>2</sup> Koparvör í pípu tengist eftir ávikum á PE- eða PEN-skinni í taflu.

Tengibox fyrir sökkulskaut skal ávallt vera sýnlegt og aðgengilegt. Staðsett við valnámstök eða unar töflu.


TENGIBOX

Ef tengdar eru fleiri taugar í boxi skal nota söfnskinnu þannig að auðvelt sé að losa hverja taugu til málga.

Tryggja skal rétta notkun þessara járna með öruggri merkingu.

TEIKNING ER EKKI Í KVARÐA

SNIB Í TÖFLUVEGG  
DÉMIGERÐUR FRÁGANGUR

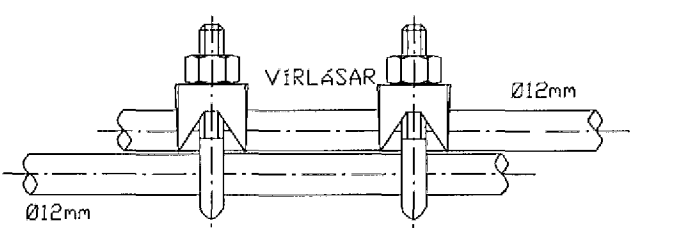

Tengja skal saman tvö neðstu Járnin í sökkulveggjum allan úthringinn og að upptaki í tengibox.

TEIKNING ER EKKI Í KVARÐA

SAMTENGING STEYPUTEINA  
DÉMIGERÐUR FRÁGANGUR

ÚTG.	DAGS.	BREYTING	HA.	YF.

VERKHLUT  
LÁGSPENNA 1. OG 2. HÆÐ  
SÖKKULSKAUT

SKVAFI 1:50

HAHAND	TEIKNAD	YFIRF.	ÚTGÁFA
JPA	JPA	JPA	

VERKGAUMI  
HÁBERG ehf

GÖTUHEITI  
SVÖLUÁS 21  
STAELR.  
220 HAFNARFJÖRDUR

Jens P. Atlason, raftæknir  
Kennit. 031257-3879  
Lyrnginvar 2, 210 Garðabæ Sími 565 7665 / 896 8013

TEIKNING NR.	BLAÐ NR.	N. BLAÐ NR.
	2	3

DAGS.  
JÚNÍ 2002  
VERK NR.  
IB-02176  
SAMH.  
Jens P. Atlason  
KENNIT.  
031257-3879

GRUNNMYND 1. HÆÐ

GRUNNMYND 2. HÆÐ

SAMSKIFTI 560-7600