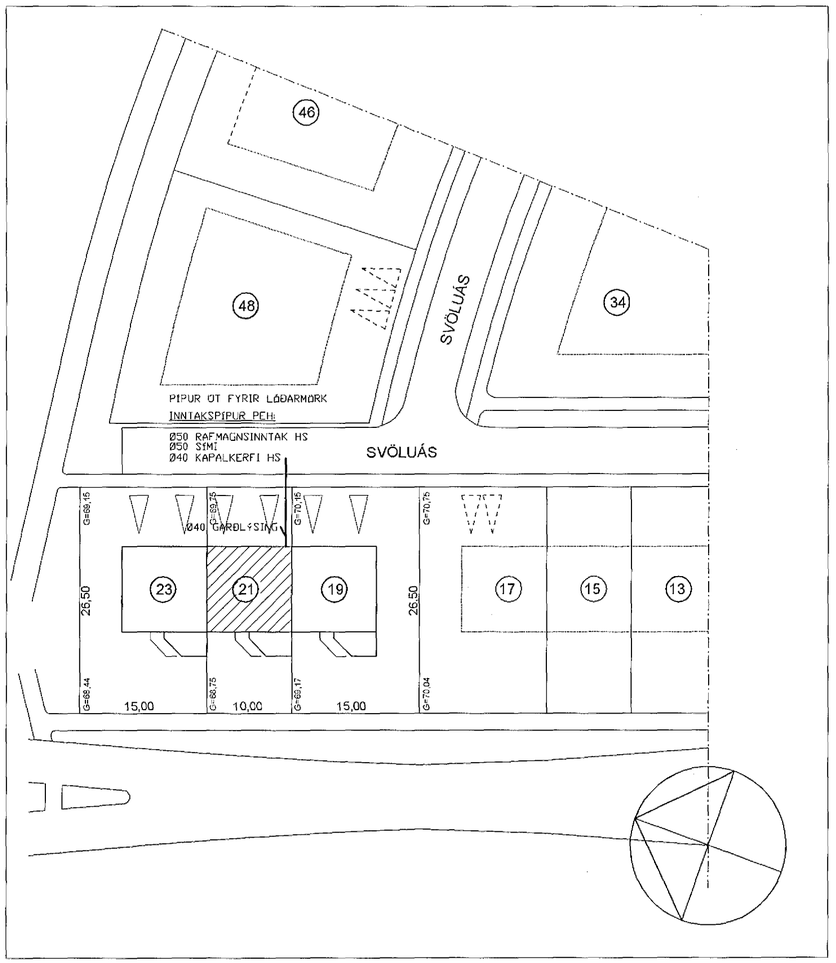

AFSTÖÐUMYND, MKV. 1:500

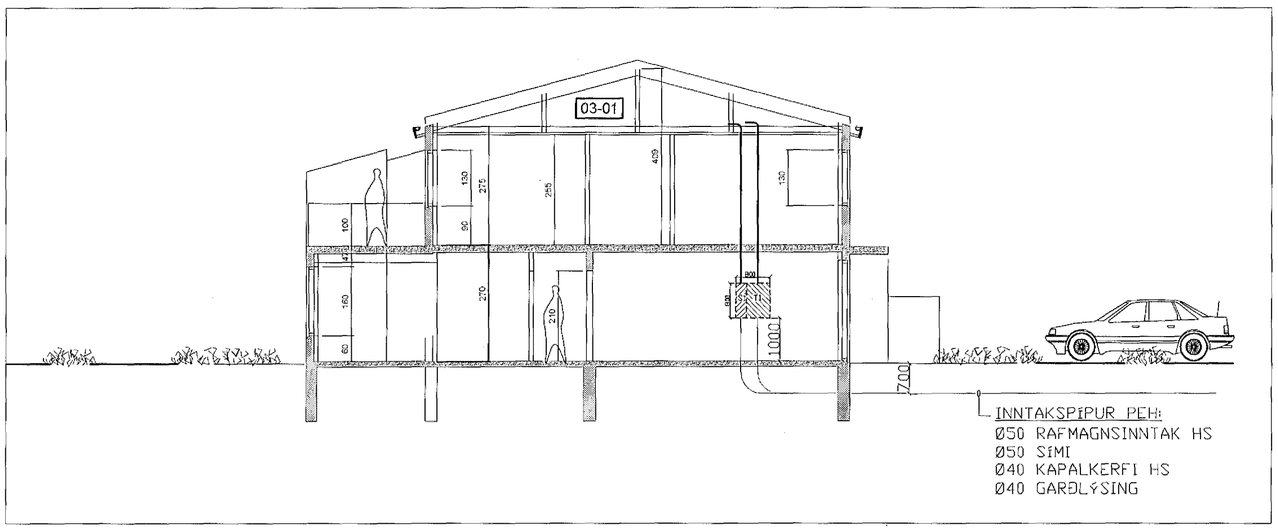

SNIÐ Í INNTAK, MKV. 1:100

Inntök samþykkt 29/7 2002
f.h. HITAVEITU SUÐURNESJA h.f.
Bjarni Jóhannsson

ALMENNAR SKÝRINGAR:

FASI: S

1. ALLAR PÍPUR ERU 16MM ÚG VYR 1,5mm2.
2. HÆÐIR RÓFA FRÁ FULLFRÁGENGNU GÓLFI 100CM.
3. HÆÐIR TENGLA FRÁ FULLFRÁGEGNU GÓLFI 100CM.
4. HÆÐIR Á SÍMA- (S) ÚG SJÓNVARPS (L) TENGLUM FRÁ FULLFRÁGEGNU GÓLFI 20CM.

— NEMA ANNAÐ SÉ TEKIÐ FRAM

5. HÆÐIR DYRASÍMA FRÁ FULLFRÁGEGNU GÓLFI 140CM.
6. ÖLL MÁL ERU FRÁ FULLFRÁGEGNU GÓLFI ÚG Í MIÐJA DÓS EÐA ÚR MIÐRI DÓS Í MIÐJA DÓS EÐA FULLFRÁGENGINN VEGG.
7. MÁLSTRAUMUR RÓFA ÚG TENGLA SKAL VERA MINNST 10A.
8. JARÐBINDA SKAL PÍPUKERFI FYRIR HEITA ÚG KALDAVATNSLÖGN.
9. ÖLL TÁKN ERU TÁKNRÆN ÚG BER AÐ SAMRÆMA LAGNIR AÐ TÆKJUM EFTIR AÐSTÆÐUM Á STAÐNUM ÚG EFTIR SÉRTEIKNINGUM.
10. ÖLL TÁKN ERU SAMKVÆMT STAÐLI.

BREYTINGAR

ÚTG.	DAGS.	BREYTING	HÁ.	YF.

VERKHLUTI: AFSTÖÐUMYND, SNIÐ Í INNTAK OG ALMENNAR SKÝRINGAR

KVARÐI: 1:500/1:100

HANNAÐ	TEIKNAÐ	YFIRF.	ÚTGÁFA
JPA	JPA	JPA	

VERKKAUPI: HÁBERG ehf

GÖTUHEITI: SVÖLUÁS 21

STAÐUR: 220 HAFNARFJÖRÐUR

Jens P. Atlason, raftæknir
kennit. 031257-3879
Lyngmóar 2, 210 Garðabæ Sími 565 7665 / 896 8013

TEIKNING NR.	BLAÐ NR.	N. BLAÐ NR.
	1	2

DAGS. JÚNÍ 2002 — VERK NR. IB-02176

SAMÞ. Jens P. Atlason — KENNIT. 031257-3879

4/366