


1 2 3 4 5 6

A
B
C
D

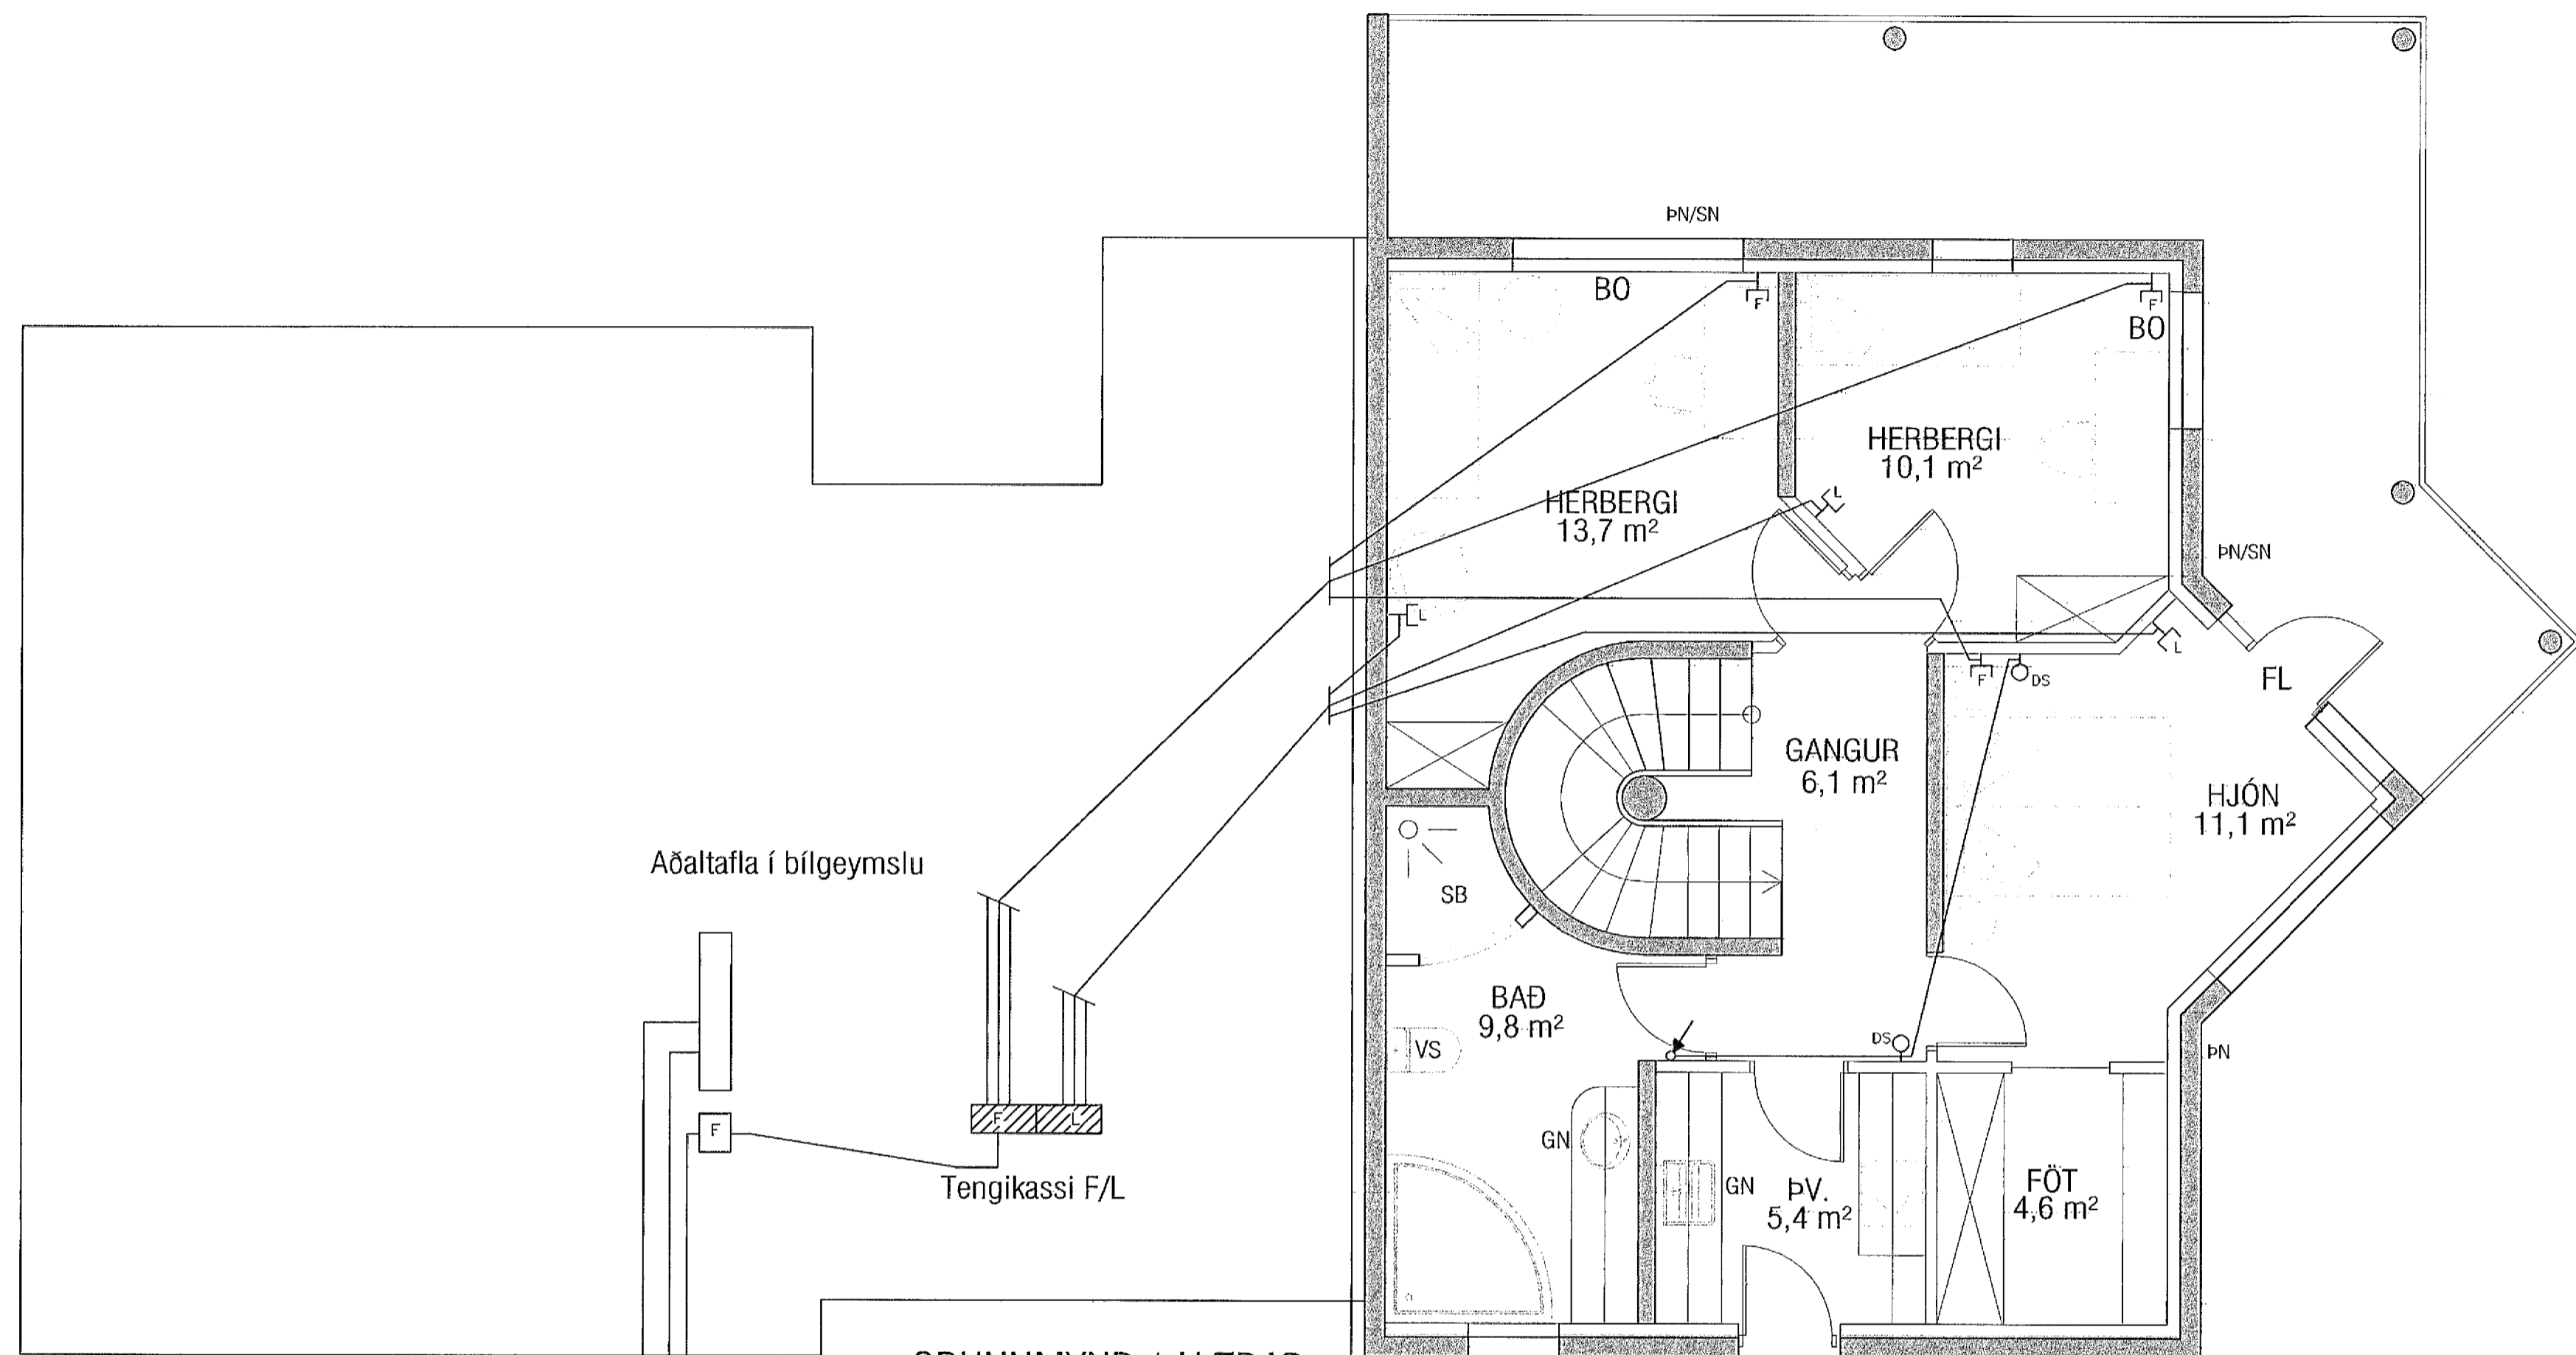

GRUNNMYND 1.HÆÐAR

- Ø 50mm
- Ø 25mm fyrir svæðalýsingu
- Ø 50mm inntak RH

Inntaksrör ná að lóðamörkum

SKÝRINGAR:

- DS DYRASÍMI h:140
- F SÍMI h:20
- L LOFTNET h:20
- ▨ SMÁSPENNUTAFLA
- Y SJÓNVARPSLOFTNET

F-SÍMAKERFI
L-LOFTNETSKERFI

ÓFULLGÆRD TEIKNING

ÖLL AFNÖT OG AFRITUN TEIKNINGAR, AD HLUTA EDA HEILD, ER HÁÐ SKRIFLEGU LEYFI HÖFUNDA.



TEIKNING EHF.
GARDARSBRAUT 5- 640 HÖSAVIK
SÍMI: 464 0470 FAX: 4640477.
NETFANG: taekni@taekni.is

HEITI VERKS:
ÞRASTARÁS 31
HAFNARFIRÐI.

HEITI TEIKNINGAR:
EINBÝLISHÚS
GRUNNMYND NEDRI HÆÐ
SMÁSPENNULAGNIR

MILT:	TEIKNAD: ÞÖG	GEYMSLUNGNER: 01.25	VNR: 01.25.51.08
HANNAÐ: EgO	YFIRFARID:	MKV: 1/50 A2	NR. TEIKNINGAR:
DAGS. UNDIRSKRIFTAR:	NAFN OG KT. HÖNNUÐAR:	TEIKNING EHF. 610599-3709	51.03
UNDIRSKRIFT HÖNNUÐAR:	GTGÁFA:	01	

1 2 3 4 5 6