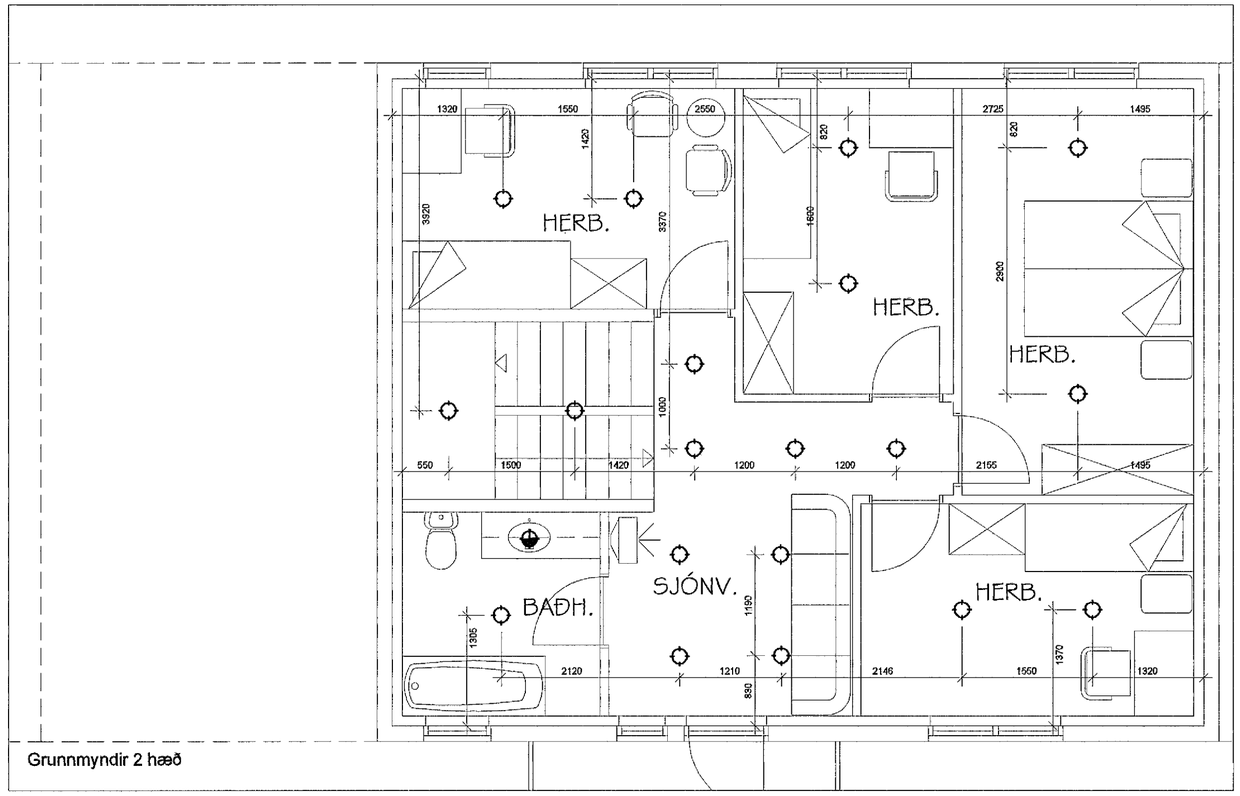

Grunnmyndir 2 hæð

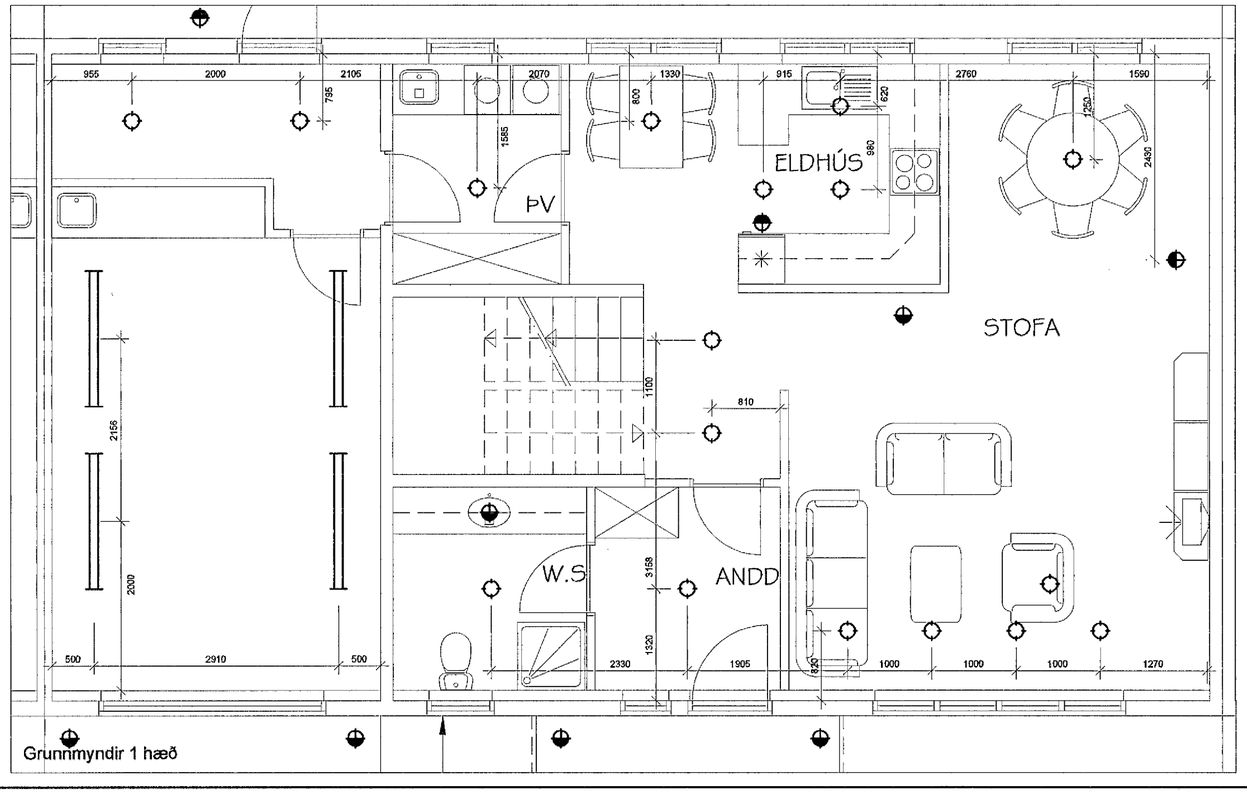

Grunnmyndir 1 hæð

E lýs
Raflagnateikningar

Klappastígur 16 Reykjavík
s. 565-4755 gsm. 897-6530

Þórður Kristjánsson Rafv.m. kt. 040851-4969
V. Elma Cates Tætnit. kt.131155-3529

Blómvellir 29 Hafnarfirði

Grunnmyndir 1 og 2 hæð
Lampalpan

Teikning nr: 617-02	Dagss: 27-08-02	Hannað:
Mkv: 1:50	Blað: 1 af 4	Teiknað: vec