



Smáspennutafla á efri hæð

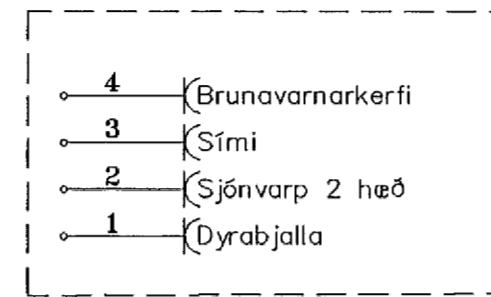


Tafla 3 á efri hæð

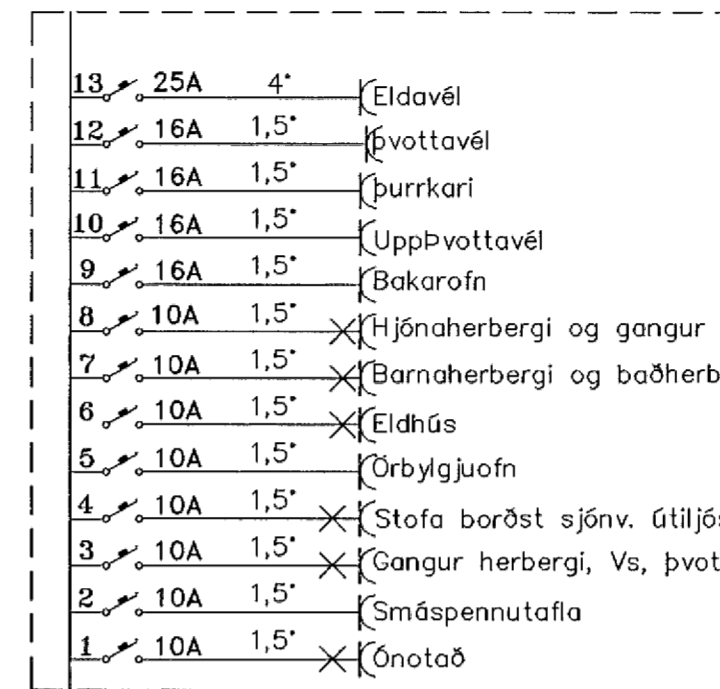


Frá töflu 1

Smáspennutafla í bílgeymslu

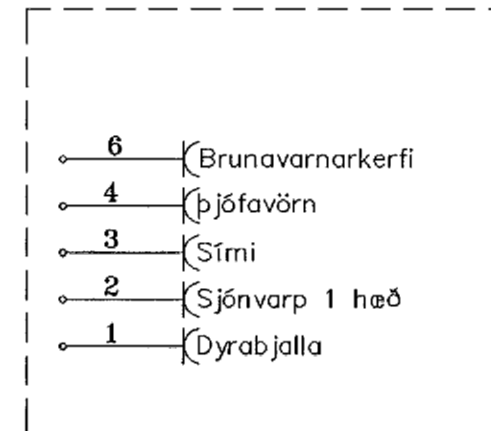

Tafla 2 aðalinnangangur á neðri hæð

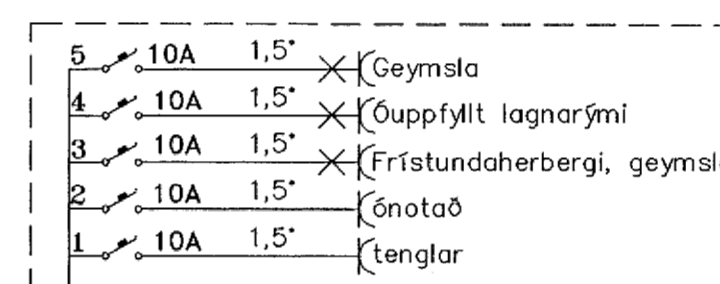

Frá töflu 1

## SKÝRINGAR

Öll mál eru gefin frá fullfrágengnu gólfi og í miðju hvers tengi staðar.

Raflagnir séu 16mm plastpípur nema annars sé getið.

Hæð tengla, loftnetstengla og símatengla skal vera í 20cm hæð frá gólfi nema annars sé getið.

Þar sem rofar og tenglar eru á sama tengistað skulu þeir vera í 110cm hæð, nema annars sé getið.

Samræma skal staðsetningu á rafbúnað í eldhúsi og í baðherbergjum við sérteikningu af innréttingum.

Málstraumur rafbúnaðar sé í samræmi við stærð yfirastraumsvara samkvæmt töfluteikningu.

S=Símatenglar

L=Loftnetstenglar

ss=Grein er leggist í smáspennutöflu

R = Reykskynjari

Rafvangur ehf.

Kettaötu 12, 220 Hafnarfirði

Sími 896-5171

e-mail:

Kennitala: 701298-3739

Hannað VS. Telknað VS. Samþykkt: *[Signature]*  
Kennitala 030854 2279

Erluás 23

Hafnarfirði

Raflagnateikning

Skýringarmynd

Lóðarblað

Teikn. nr.

4.02

Verk nr. 421

Skráningar nr.:

Áritun aðalhönnuðar: *[Signature]* Útgáfa Dags. 02.09.02