



Innifok samþykkt 18.05.2002.  
fh. HITAVEITU SUBURNESJA h.f.  
*Birgir Dagbjörnsdóttir*

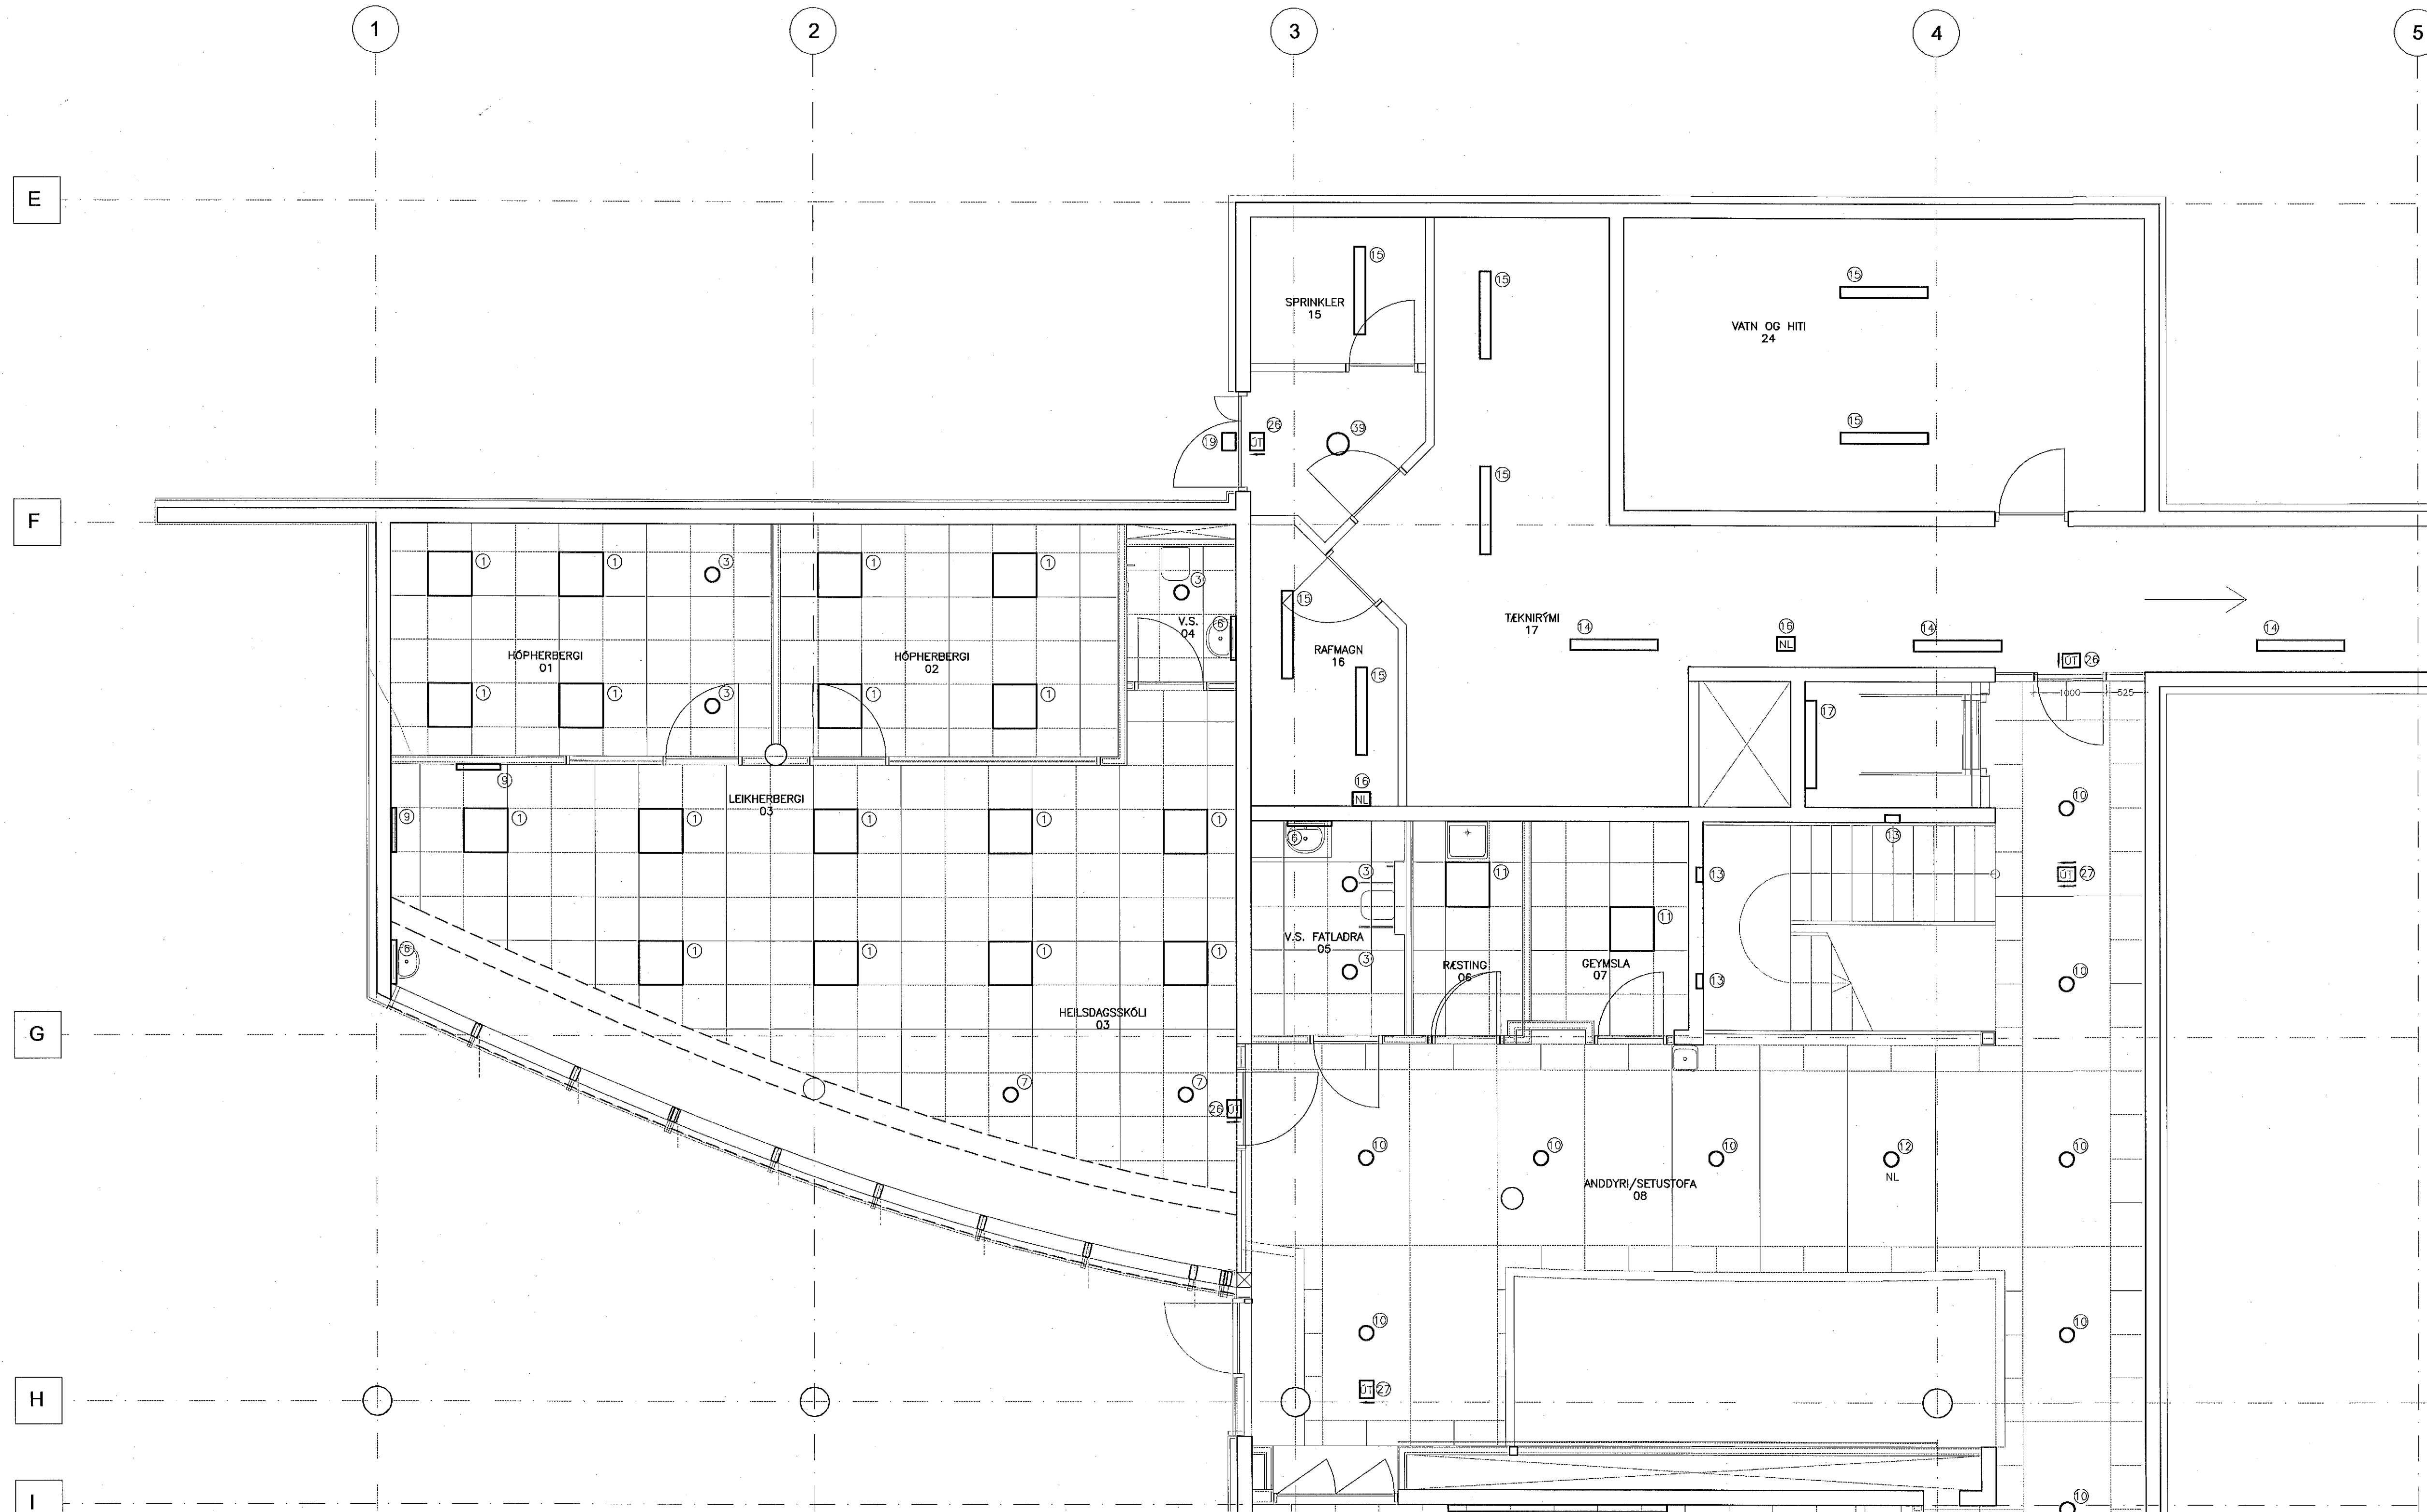

ATHUGASEMDIR OG SKÝRINGAR SJÁ TEIKNINGU B2-R0-VA-001

29. Maj 2002  
*St.*

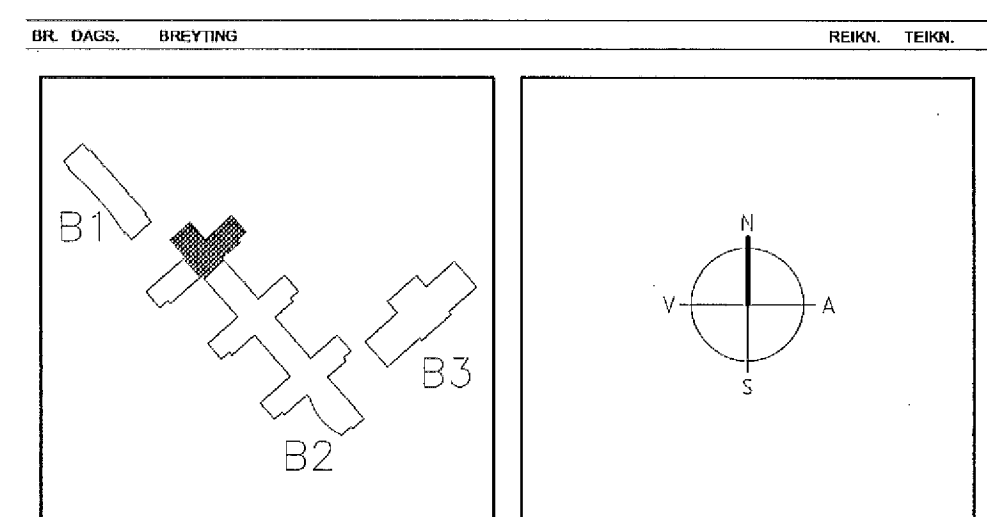

**ARKITEKTAR**  
BERGSTADASTRÆTI 10, RVK  
Sími 351-1460, netfang arkitekt@sthoft.is

**FINNUR BJÖRGVINSSON**  
**HILMAR ÞÓR BJÖRNSSON**  
**SIGRÍÐUR ÓLAFSDÓTTIR**

**LANDMÖTUN.** EINAR E. SÆMUNDSEN  
INGIBJÖRG KRISTJÁNSDÓTTIR  
MARGRÉT SIGURDÁRSDÓTTIR

**VSÓ RÁDGJÖF**  
BORGARTÚR 20, 103 REYKJAVÍK, Sími 550-9200, Símarit 555-9010, Netfang vs@vs.is

**SÓLVANGSVEGUR 4**  
**LÆKJARSKÓLI**

RAFORKUNIRKI  
LAMPAPLAN  
GRUNNMYND KJALLARA

HNANNO/TEKNI  
ATH. *St*  
SAMÞYKKT  
KT. *St*  
REYKJAVÍK  
110806-7789  
18.05.2002

SVARDI 1:50  
VERKNI.  
00258

TEKNI. NR.  
B2-R2-VG0-001

4347