



GRUNNMYND KJALLARA 1:50

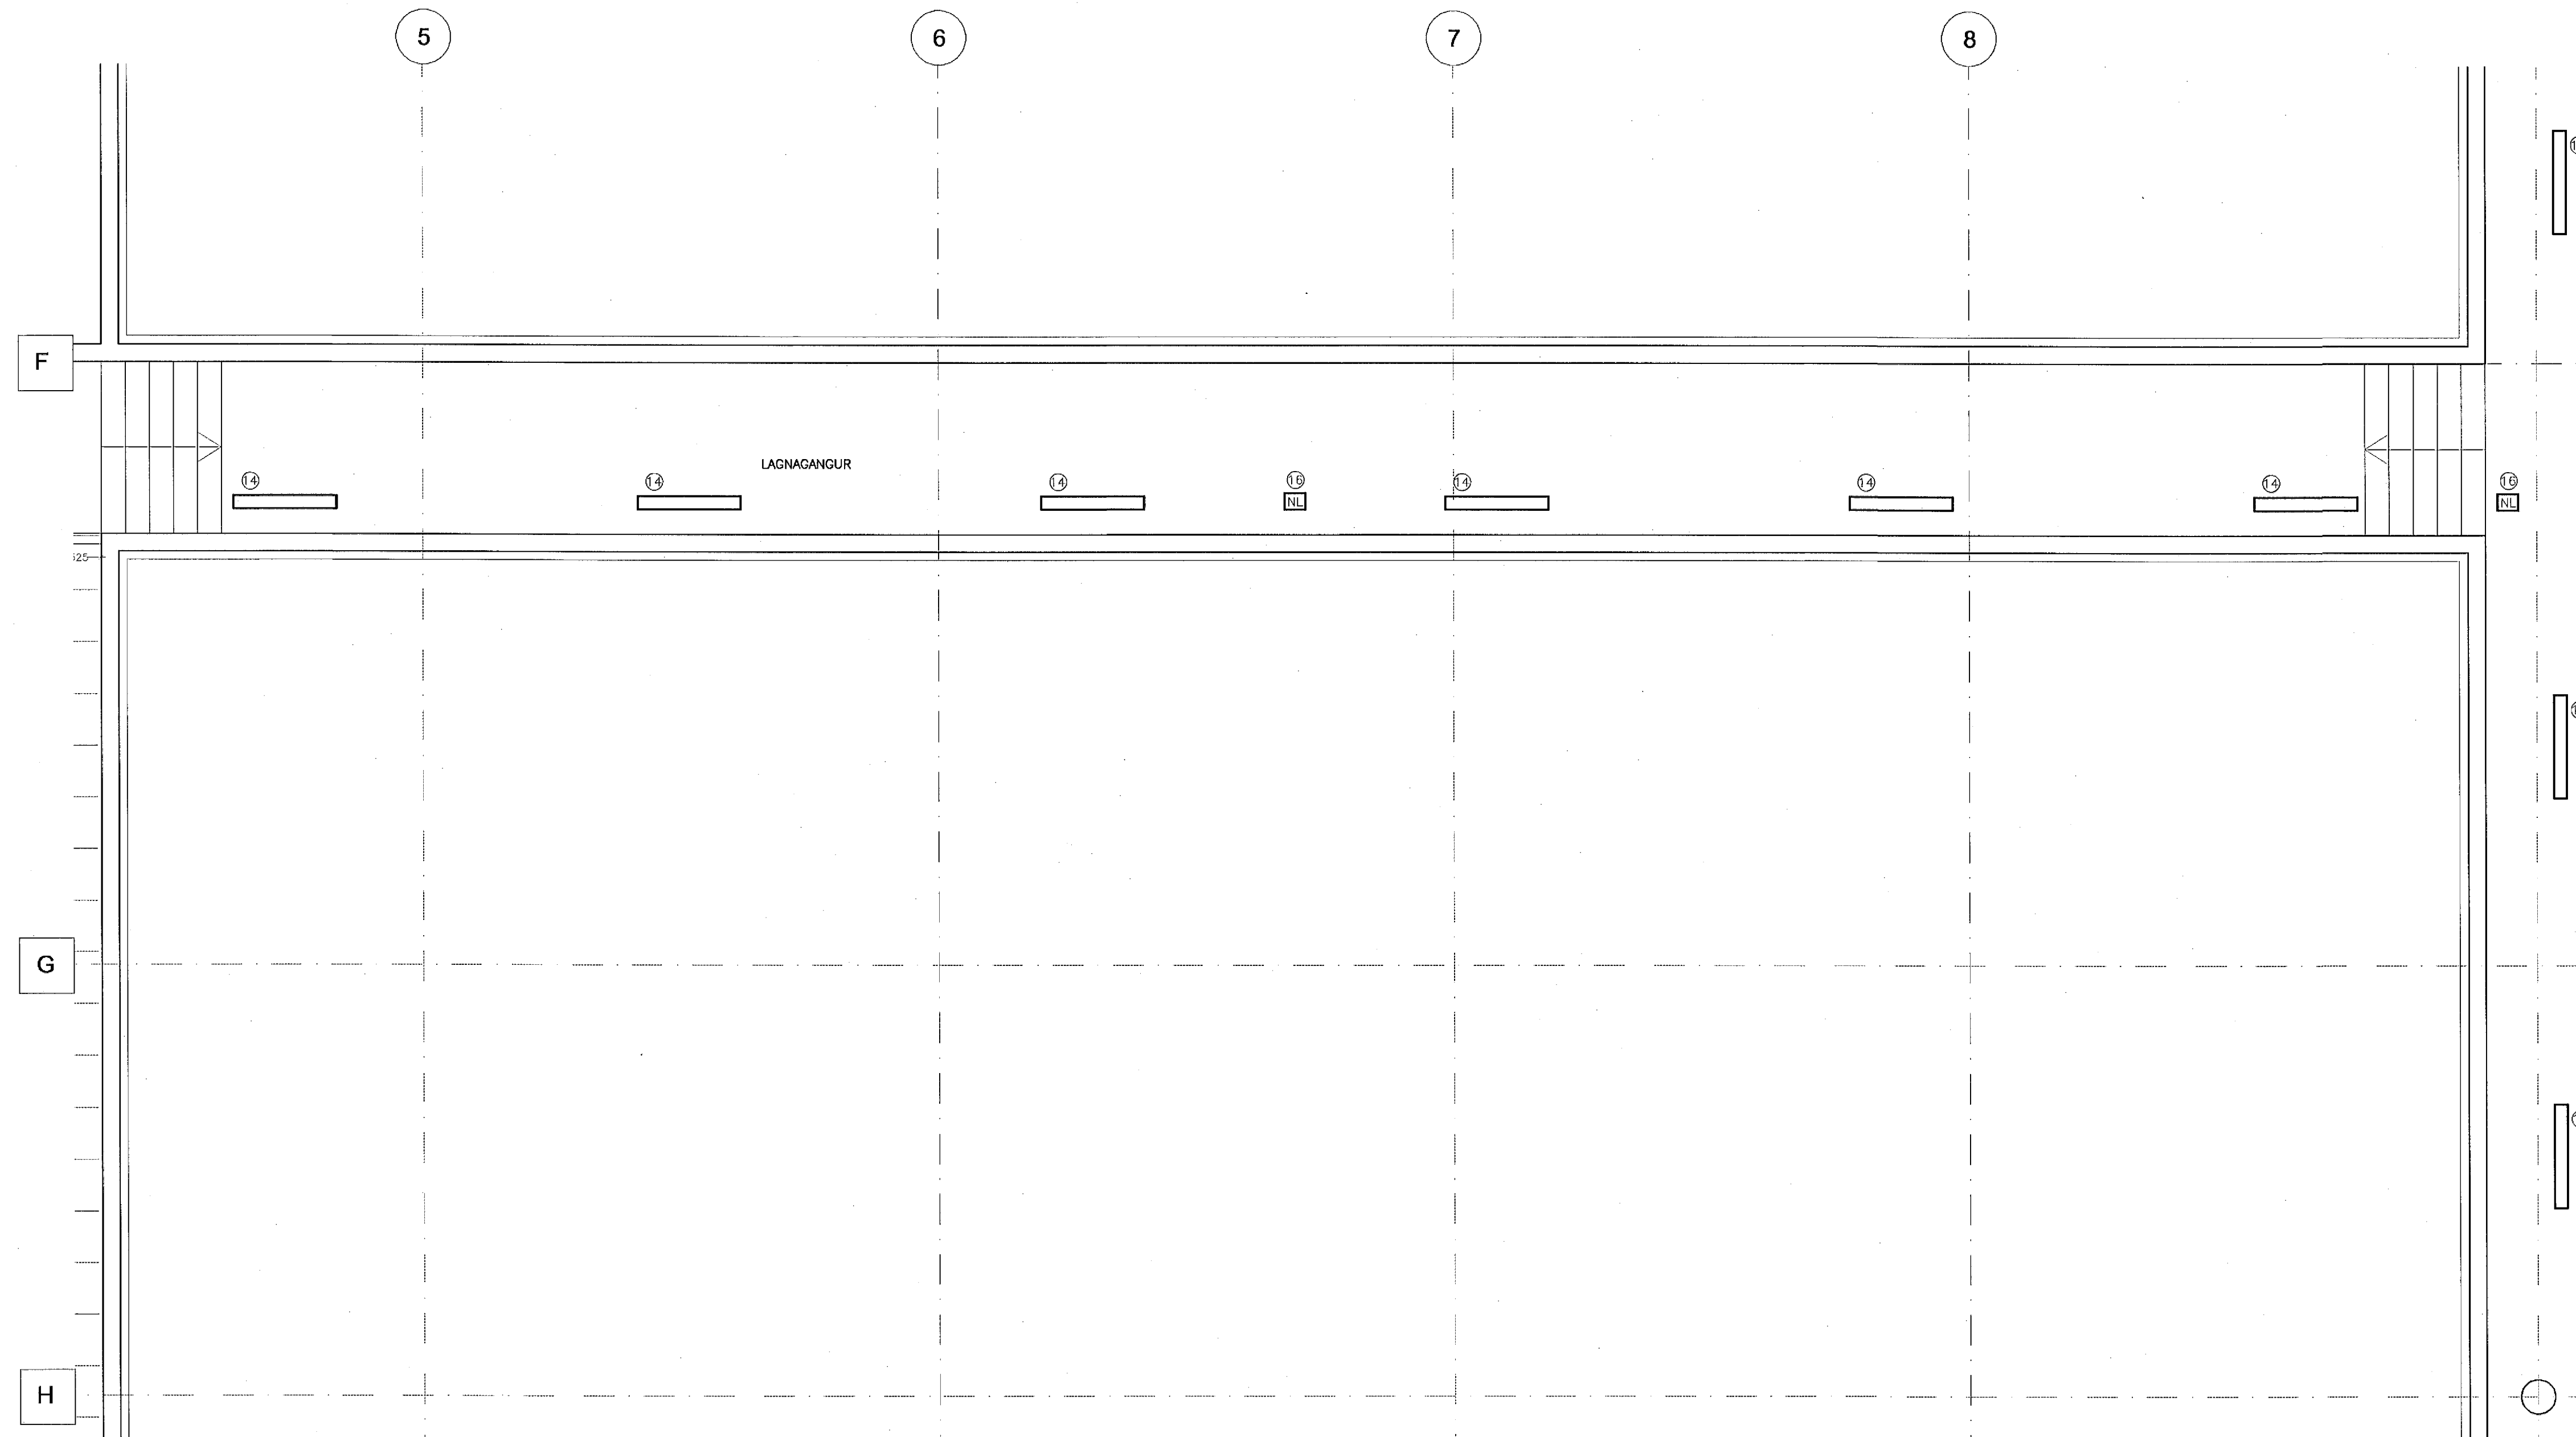

ATHUGASEMDIR OG SKÝRINGAR SJÁ TEIKNINGU B2-R0-VA-001

29. Maí 2002

BR. DAGS. Breyting. REIPL. TEKN.

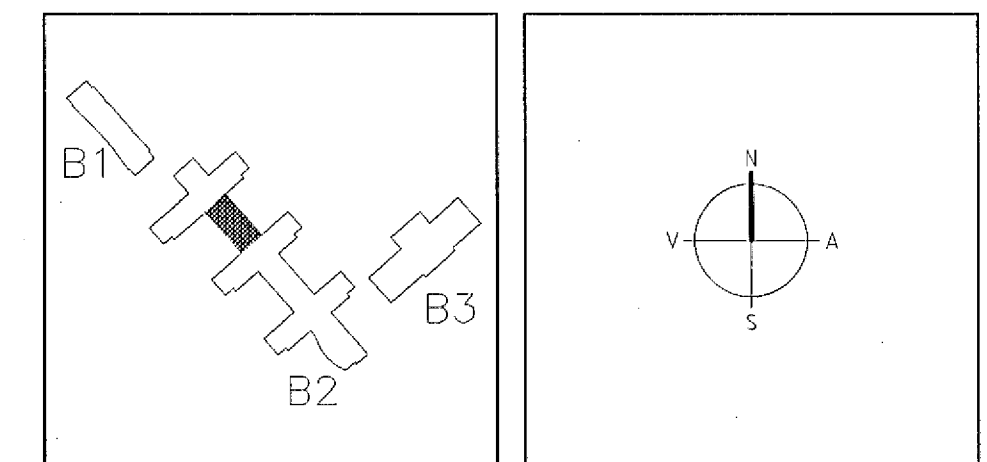

ARKITEKTAR
BERGSTADASTRÆTI 10, RVK.
Sími: 551-1460, netfang:arkitekt@sthoft.is

FINNUR BJÖRGVINSSON
HILMAR ÞÓR BJÖRNSSON
SIGRÍÐUR ÓLAFSDÓTTIR

LANDMÖTUN.
HAFSLANGUR 6 - DINGHÖFVAGUR - Sími: 554 5208 - FAK: 554 5309 - Netfang: landmota@landmota.is

VSÓ RÁÐGJÖF
BERGARTUN 30, 100 REYKJAVÍK, Sími: 565-9000, Sími: 565-9010, Netfang: vs@vs.is

SÓLVANGSVEGUR 4
LÆKJARSKÓLI

RAFORKUVRKI
LAMPAPLAN
GRUNNMYND KJALLARA

HANND./TEKN. J/LL
AÐL. EK
SAMPRÓF. SLL

KVAFR. 1:50
VEIÐFR. 15.05.2002

REYKJAVÍK 110958-7789

TEKNI. REI. B2-R1-VG0-003