



GRUNNMYND 1.HÆÐ 1:50

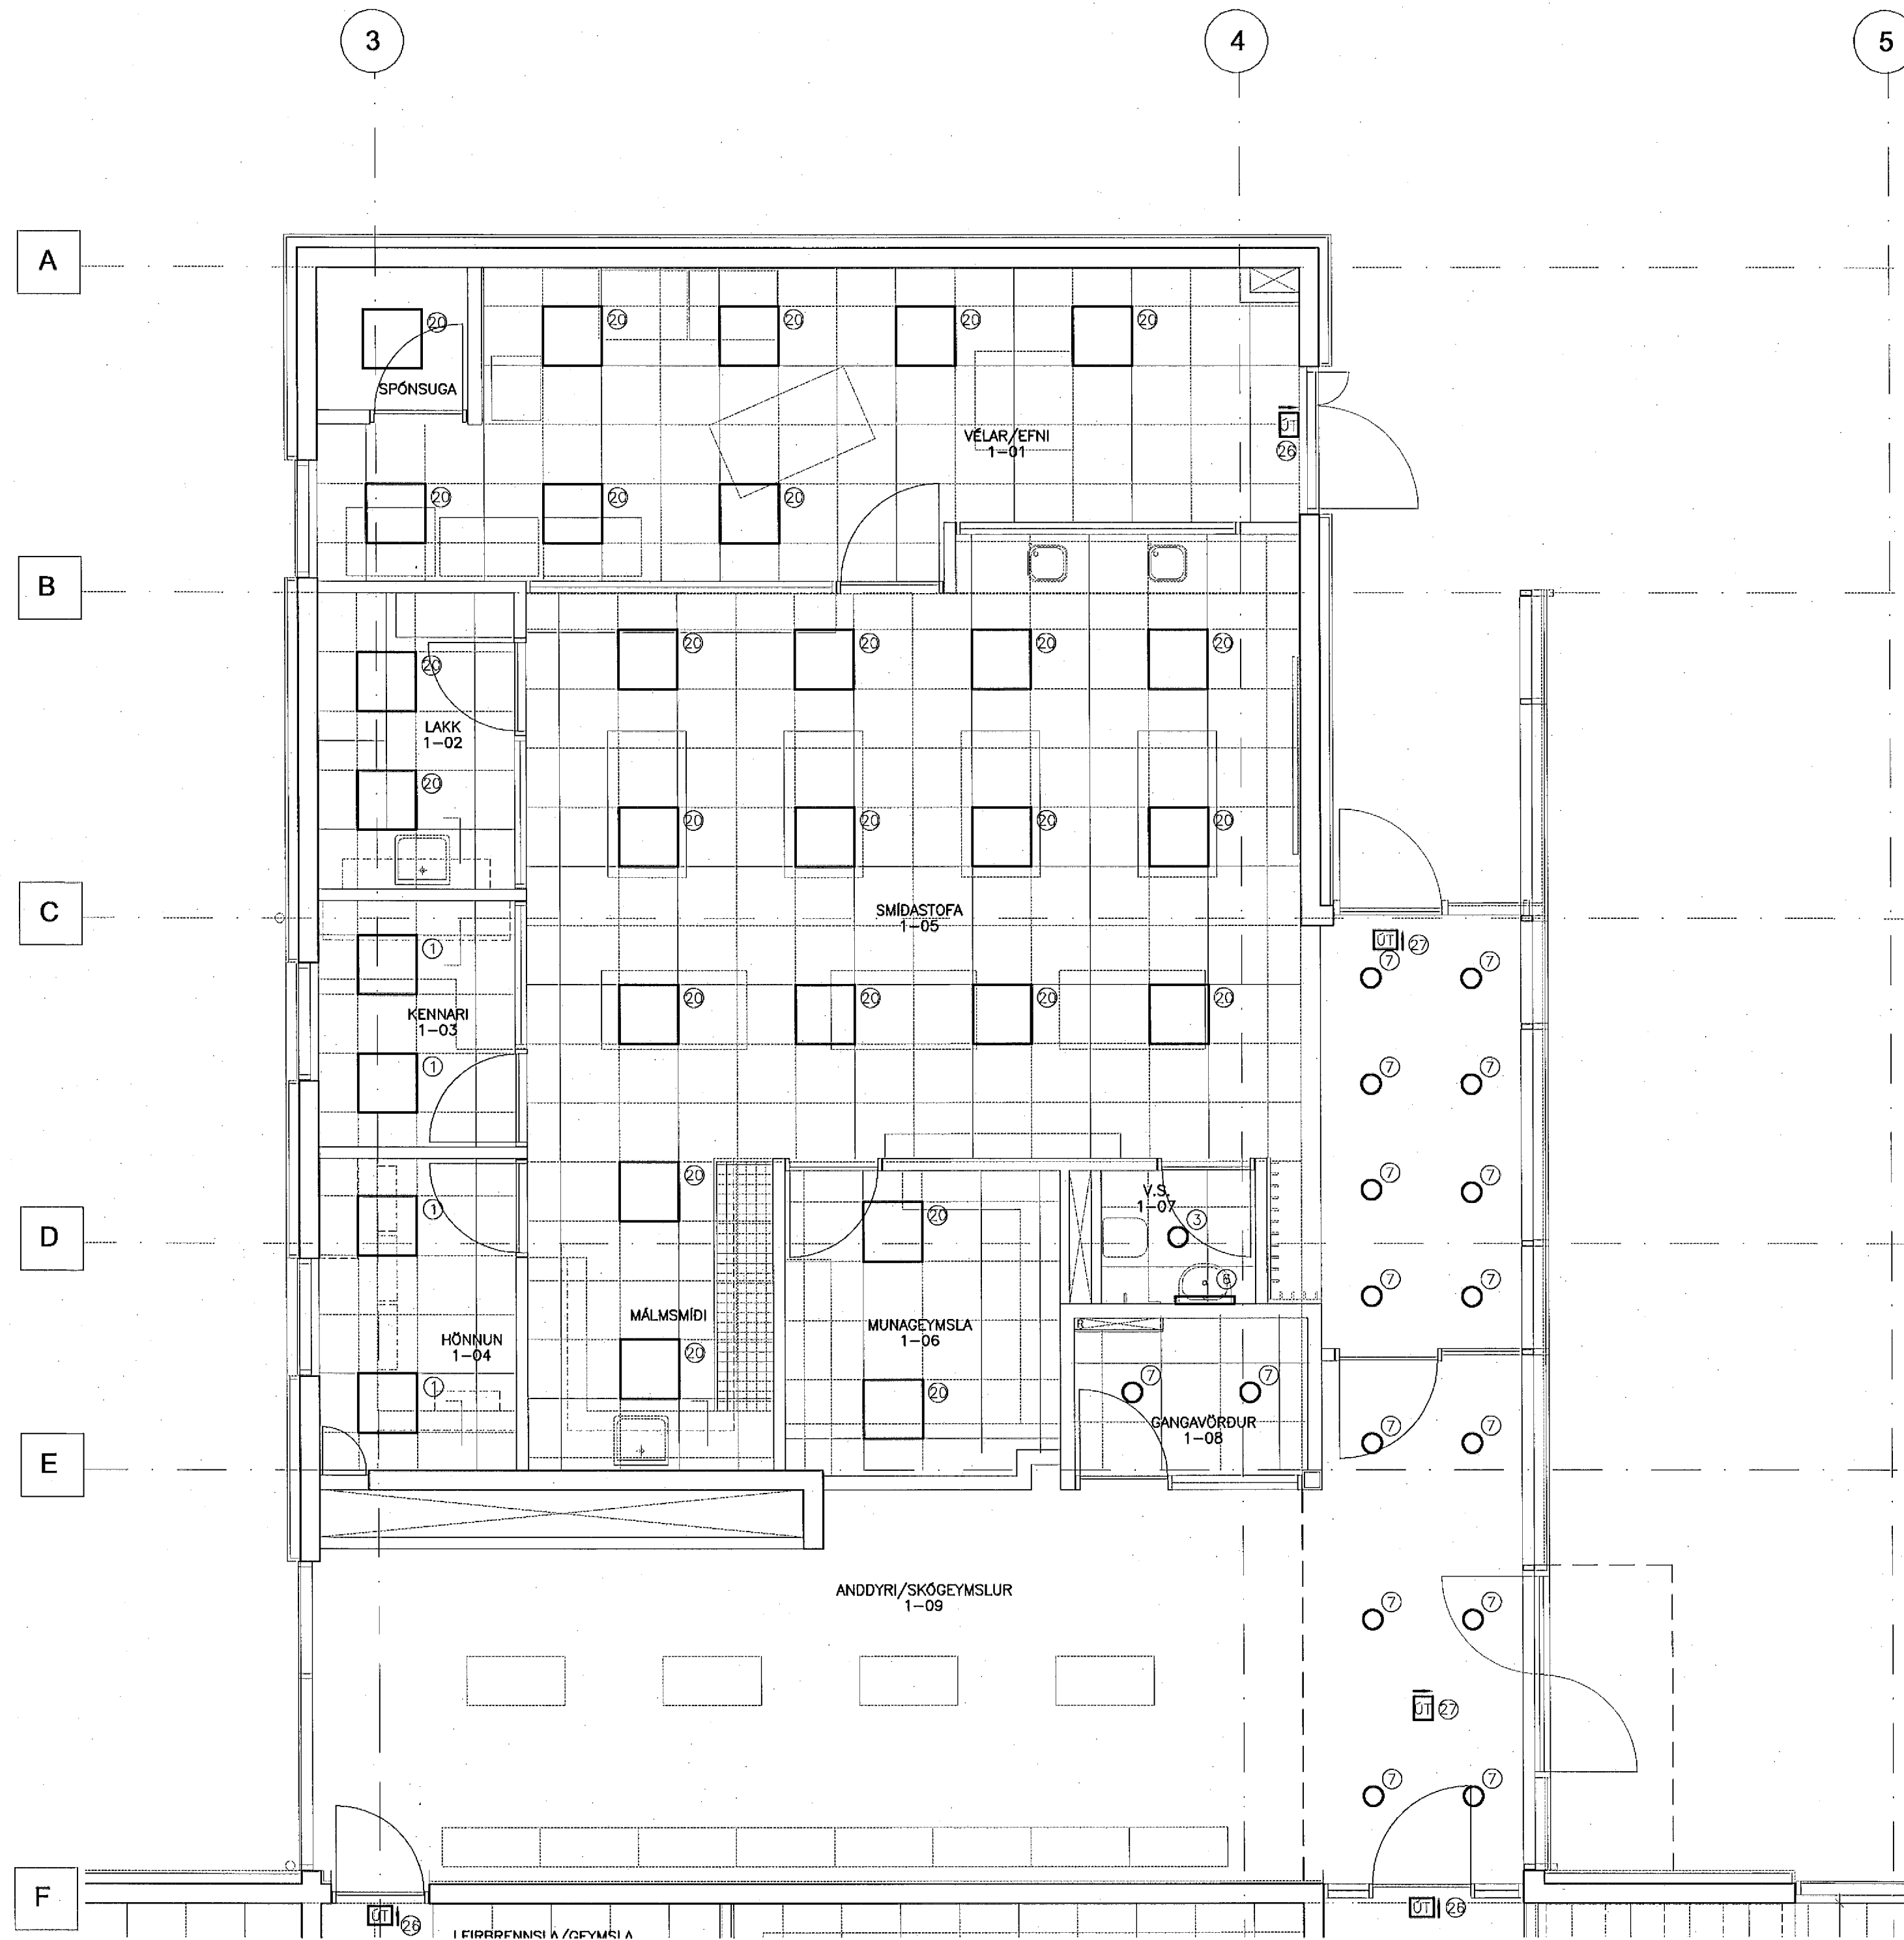

ATHUGASEMDIR OG SKÝRINGAR SJÁ TEIKNINGU B2-R0-VA-001

29. Maí 2002

BR. DAGS. Breyting NEKIL. TEKNI.

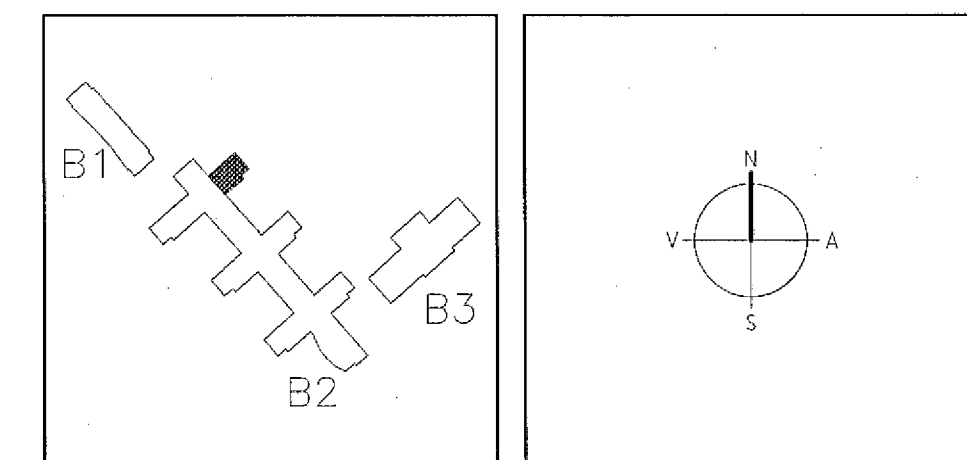

ARKITEKTAR
BERGSTADASTRÆTI 10, RVK
Sími: 551-1459, netfang: arkitektar@stjof.is

FINNUR BJÖRGVINSSON
HILMAR ÞÓR BJÖRNSSON
SIGRÍÐUR ÓLAFSDÓTTIR

LANDMÖTUN.
NETFLAUGUR 6 - 200 KÓPAVOGUR - Sími: 551 5300 - FAX: 551 5350 - NETFANG: landmotun@landmotun.is

VSÓ RÁÐGJÖF
BORGARTÚNI 20, 105 REYKJAVÍK, Sími: 595-9000, Sími: 595-9010, Sími: 595-9010, NETFANG: vs@vs.is

SÓLVANGSVEGUR 4
LÆKJARSKÓLI

RAFORKLINGIR LAMPAPLAN GRUNNMYND 1. HÆÐ	HANNAÐ/TEKNI AÐIL SAMRYKKT KI	J/L EJ SK
KVARNR 1:50 VERKNR.	TEKNI. NR. REYKJAVÍK 15.05.2002	BR. 110855-7759