



GRUNNMYND 1.HÆÐ 1:50

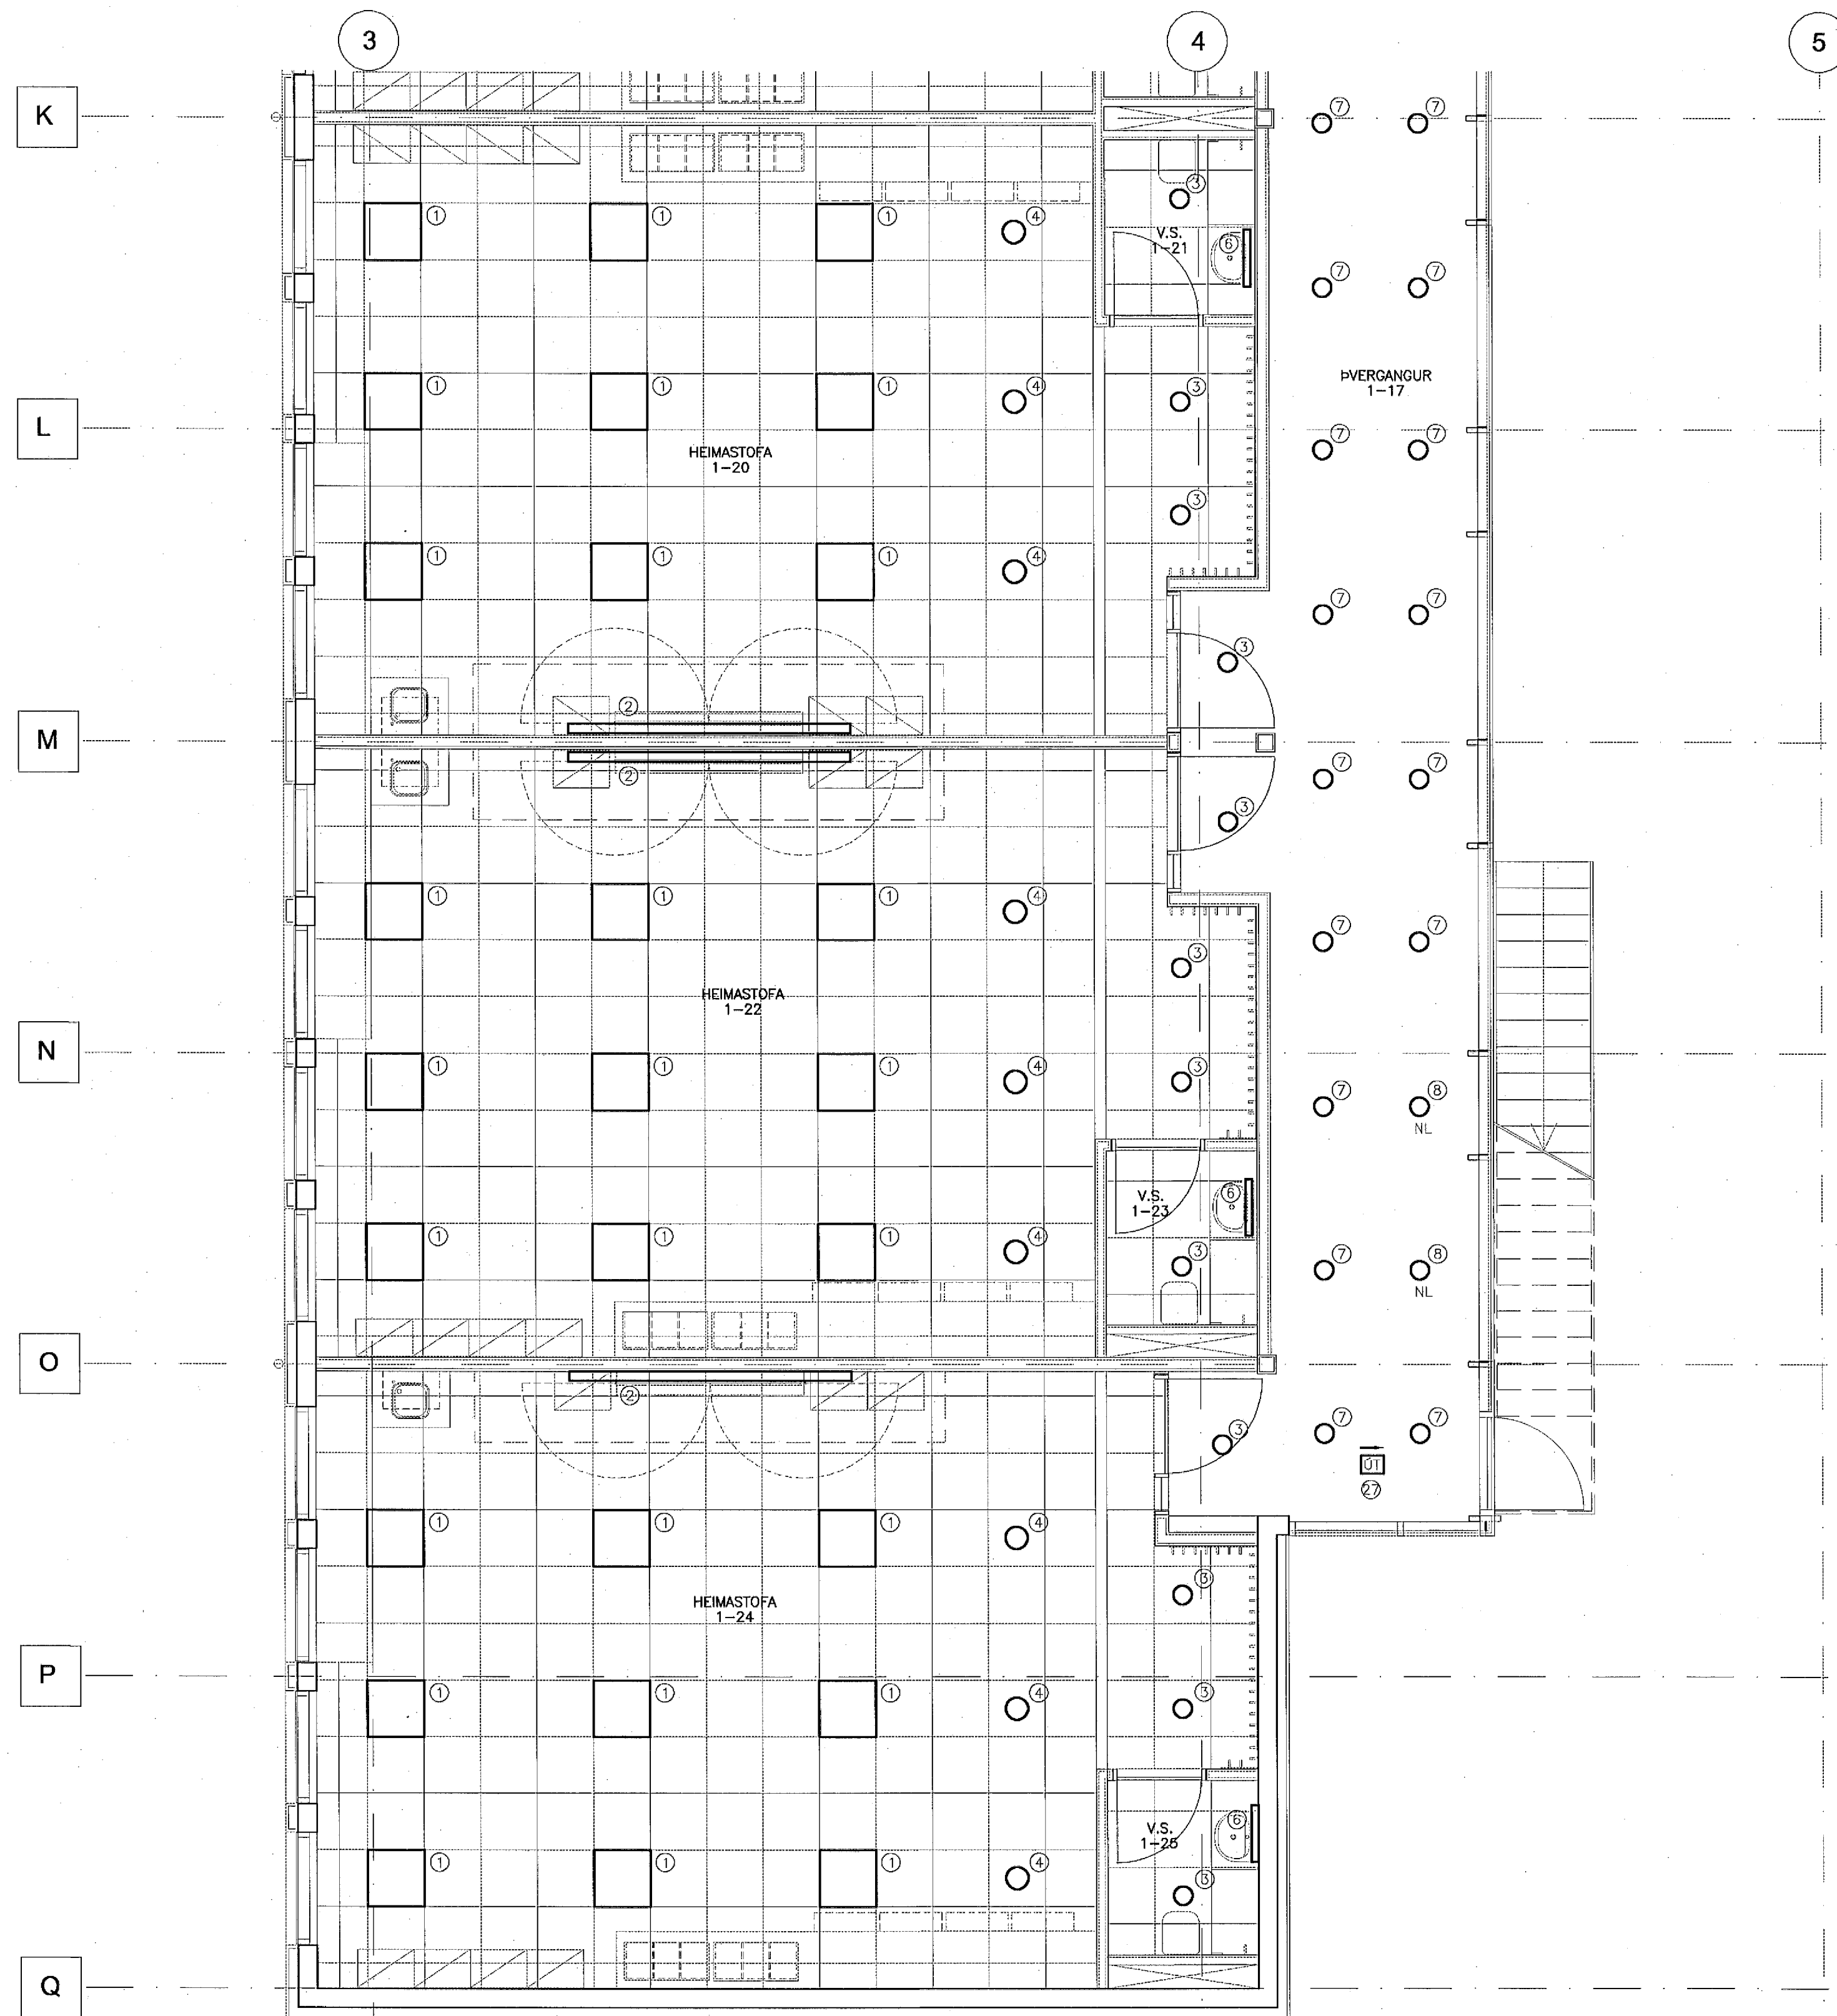

ATHUGASEMDIR OG SKÝRINGAR SJÁ TEIKNINGU B2-R0-VA-001

29. Maí 2002

BR. DAGS. BREYTING. REIKN. TERN.

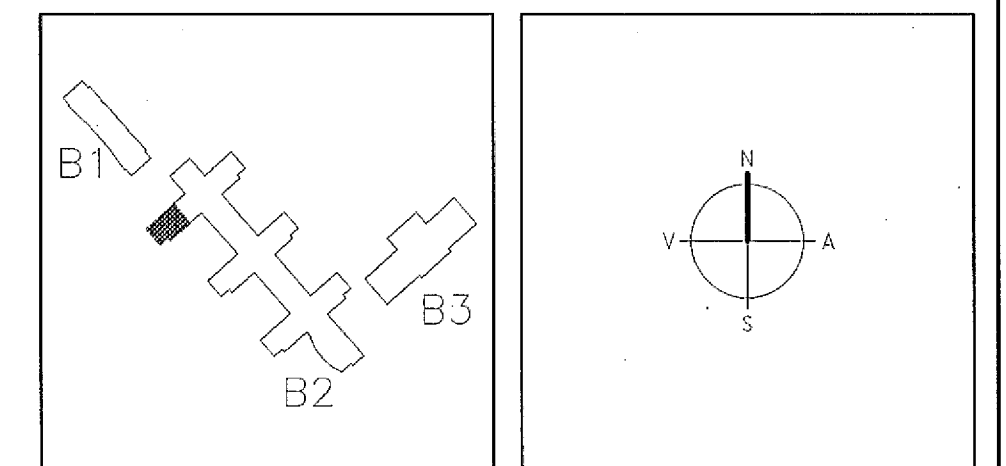

ARKITEKTAR
BERGSTADASTRÆTI 10, RVK
Sími 551-1450, netfang arkitekt@ishott.is

FINNUR BJÖRGVINSSON
HILMAR ÞÓR BJÖRNSSON
SIGRÍÐUR ÓLAFSDÓTTIR

LANDMÖTUN.
EINAR E. SÆMUNDSEN
INGIBJÖRG KRISTJÁNSDÓTTIR
MARGRÉT SIGURDÓTTIR

NOTAUVEGUR 6 - 208 KÓPÁVOGUR - Sími 551 5300 - FAK 551 5300 - NETFANG landmotun@landmotun.is

VSÓ RÁDGJÖF
BORGARTONI 20, 105 REIÐHÁR, Sími 552-1000, Sími 552-5000, Sími 552-5010, NETFANG vs@vs.is

SÓLVANGSVEGUR 4
LÆKJARSKÓLI

RAFORKUMRKI
LAMPPLAN
GRUNNMYND 1. HÆÐ

HANNA/TERN. AJ/AL
ATH. *su*
SAMÞYKKT *su*
KT. 110858-7789

ÁVAÐI 1:50
VERKFR. REYKJAVÍK 15.05.2002

TEIKN. NR. 00258
B2-R2-VG1-003