


GRUNNMYND 1.HÆÐ 1:50

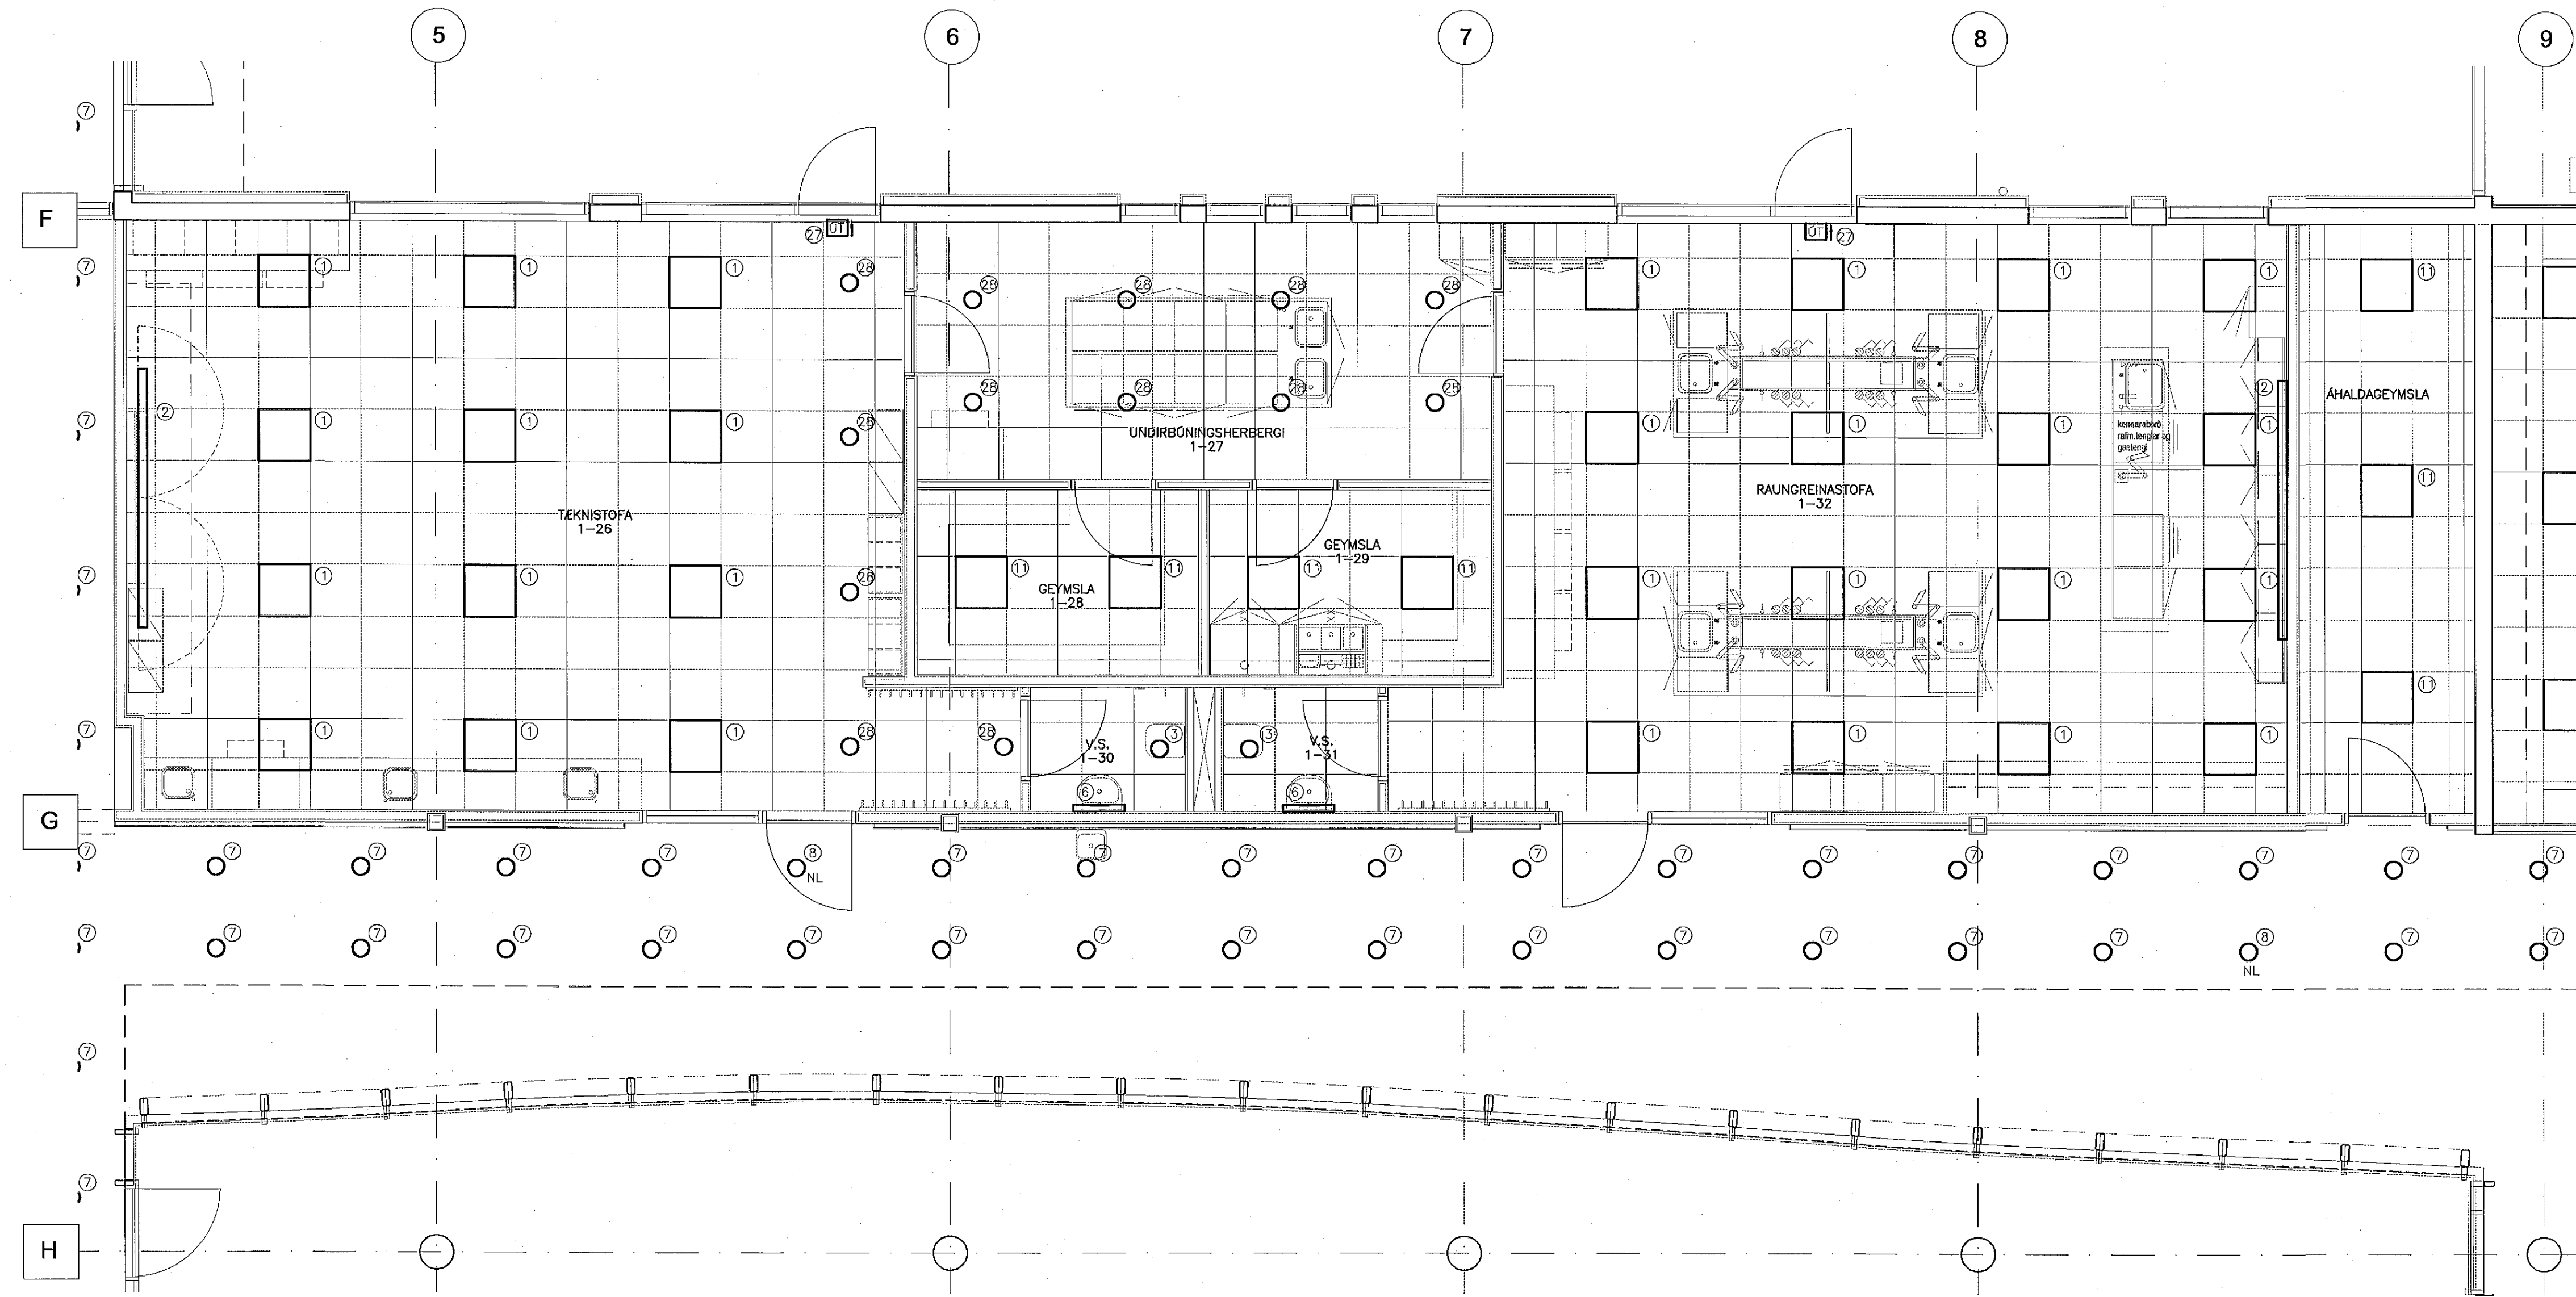


ATHUGASEMDIR OG SKÝRINGAR SJÁ TEIKNINGU B2-R0-VA-001

29. Maí 2002

*A.E.*

BR. DAGS. Breyting HERNN. TEIKN.

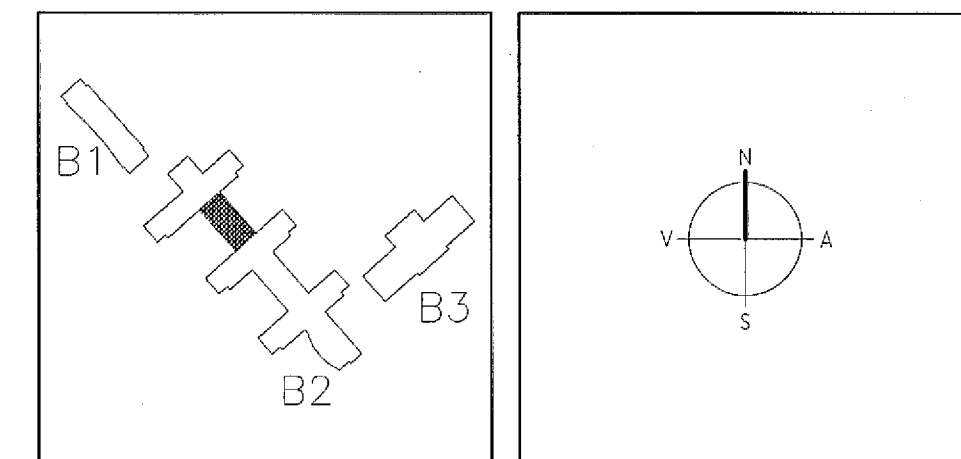

**ARKITEKTAR**  
BERGSTADASTRAÐI 10, RVK  
Sími: 551-1460, netfang: arkitekt@isholf.is

**FINNUR BJÖRGVINSSON**  
**HILMAR ÞÓR BJÖRNSSON**  
**SIGRÍÐUR ÓLAFSDÓTTIR**

**LANDMÖTUN**  
HVERFJALLSVEGUR 6 - 201 KOPAVOGUR, Sími: 554 5300 - FAKS: 554 5309 - NETFANG: landmotun@landmotun.is

**EINAR E. SÆMUNDSEN**  
**INGIBJÖRG KRISTJÁNSDÓTTIR**  
**MARGRÉT SIGURDARDÓTTIR**

**VSÓ RÁÐGJÖF**  
BORGARÞYR 20, 103 REYKJAVÍK, Sími: 595-9500, Símafax: 595-9510, Netfang: vs@vs.is

**SÓLVANGSVEGUR 4**  
**LÆKJARSKÓLI**

RAFORKUVRIRKI  
LAMPAPLAN  
GRUNNMYND 1. HÆÐ

UNNVAÐ/TEIKN. JVL  
ATH. SK  
SÁMRYKKT  
SU

SK. 110595-7769  
REYKJAVÍK 18.09.2002

SKALA: 1:50  
TEIKN. NR. B2-R2-VG1-004