


GRUNNMYND 1.HÆÐ 1:50

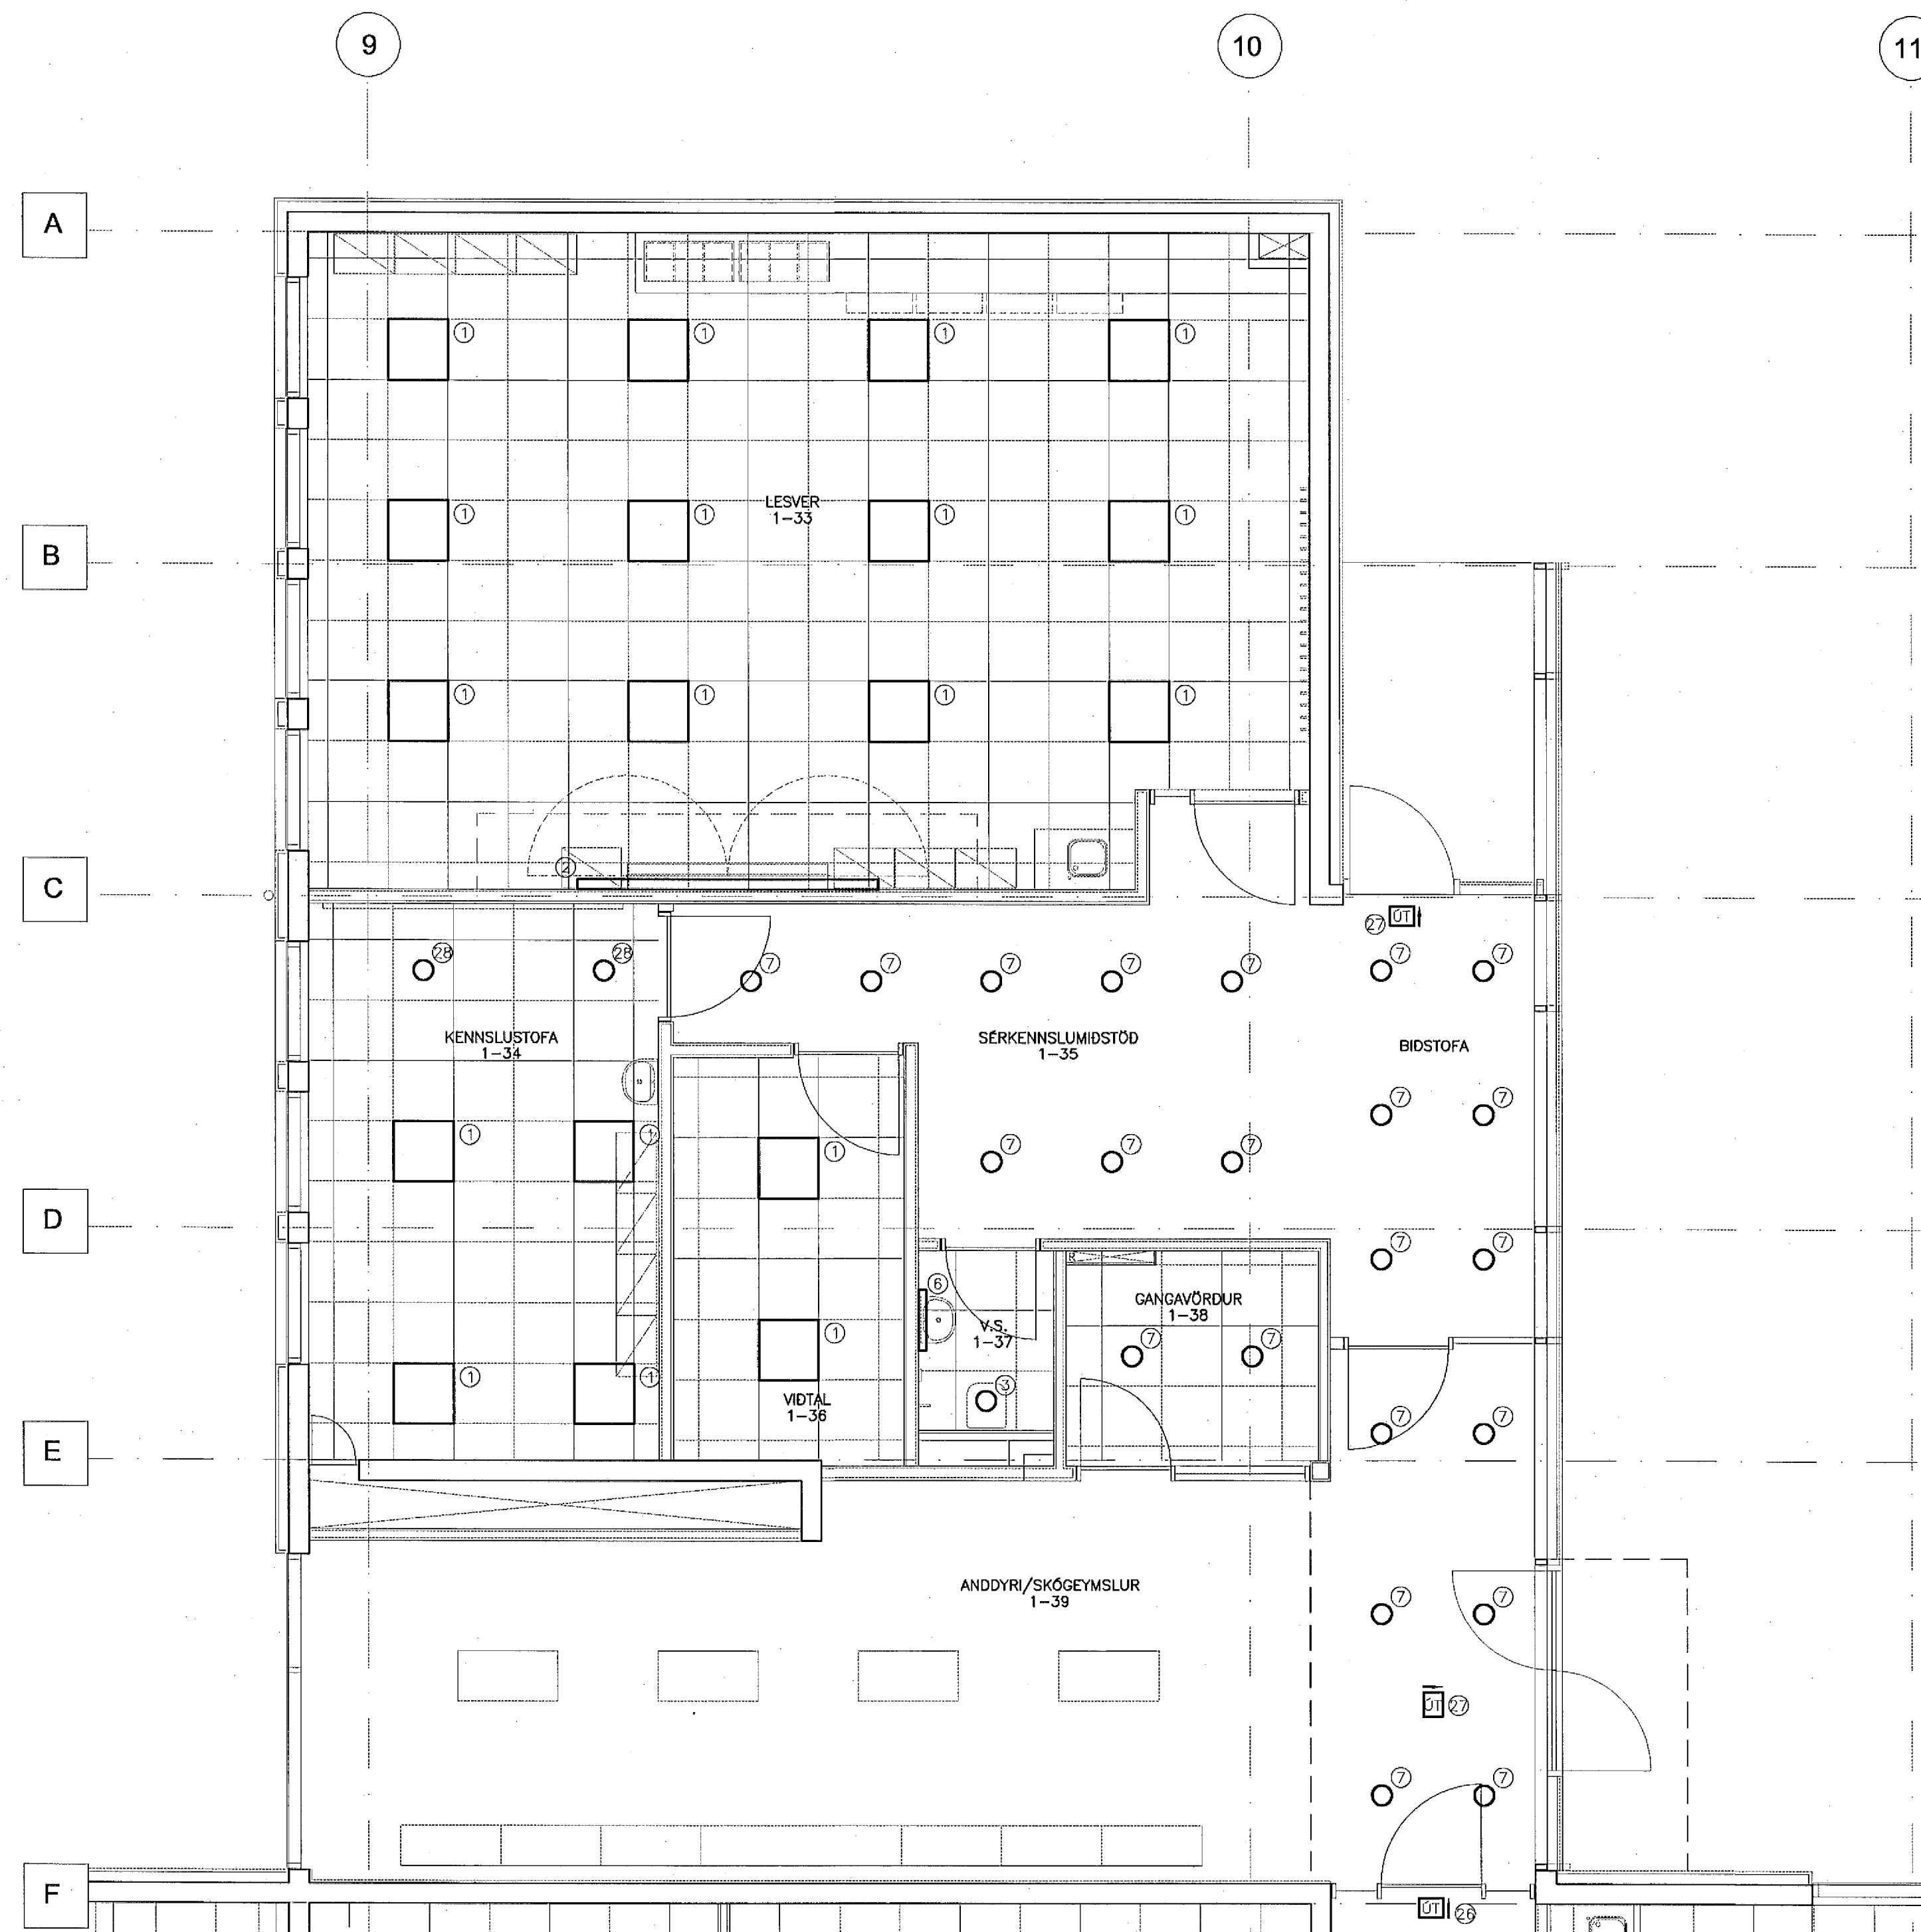


ATHUGASEMDIR OG SKÝRINGAR SJÁ TEIKNINGU B2-R0-VA-001

29. Maí 2002

d.c.

DR. DAGS. BREYTING NEYRN. TERN.

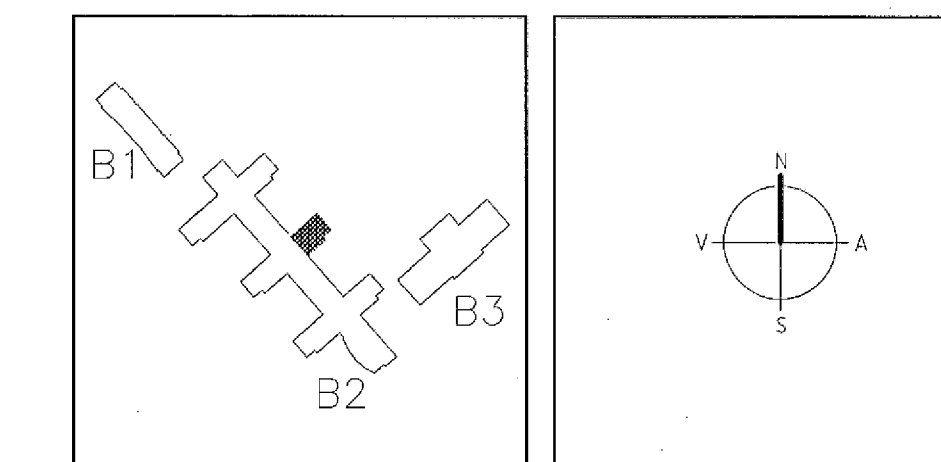

ARKITEKTAR
 BÉRGSTADASTRÆTI 10, RVK.
 Sími: 551-1480, netfang: arkitekt@ishoff.is

FINNUR BJÖRGVINSSON
HILMAR ÞÓR BJÖRNSSON
SIGRÍÐUR ÓLAFSDÓTTIR

LANDMÖTUN
 HAFNARVEIÐ 6 - 200 HÖFUDGAR - Sími: 554 5300 - FAX: 554 5350 - NETFANG: landmotun@landmotun.is

VSO
 VSO HANDBÓK BORGARTÓN 20, 105 REYKJAVÍK, Sími: 585-9000, SímiRÉF: 585-9010, NETFANG: vso@vso.is

SÓLVANGSVEGUR 4
LÆKJARSKÓLI

RAFORKUVIRKI
 LAMPAPLAN
 GRUNNMYND 1. HÆÐ

HANNAÐ/TERNA. M/ALL
 ATH. *SK*
 SAMÞYKKT *SK*
 KT. 110856-7789

KVARDI 1:50
 VERNIR.

TERNA. NR. REYKJAVÍK 15.05.2002

00258

TERNA. NR. B2-R2-VG1-005