



GRUNNMYND 1.HÆÐ 1:50

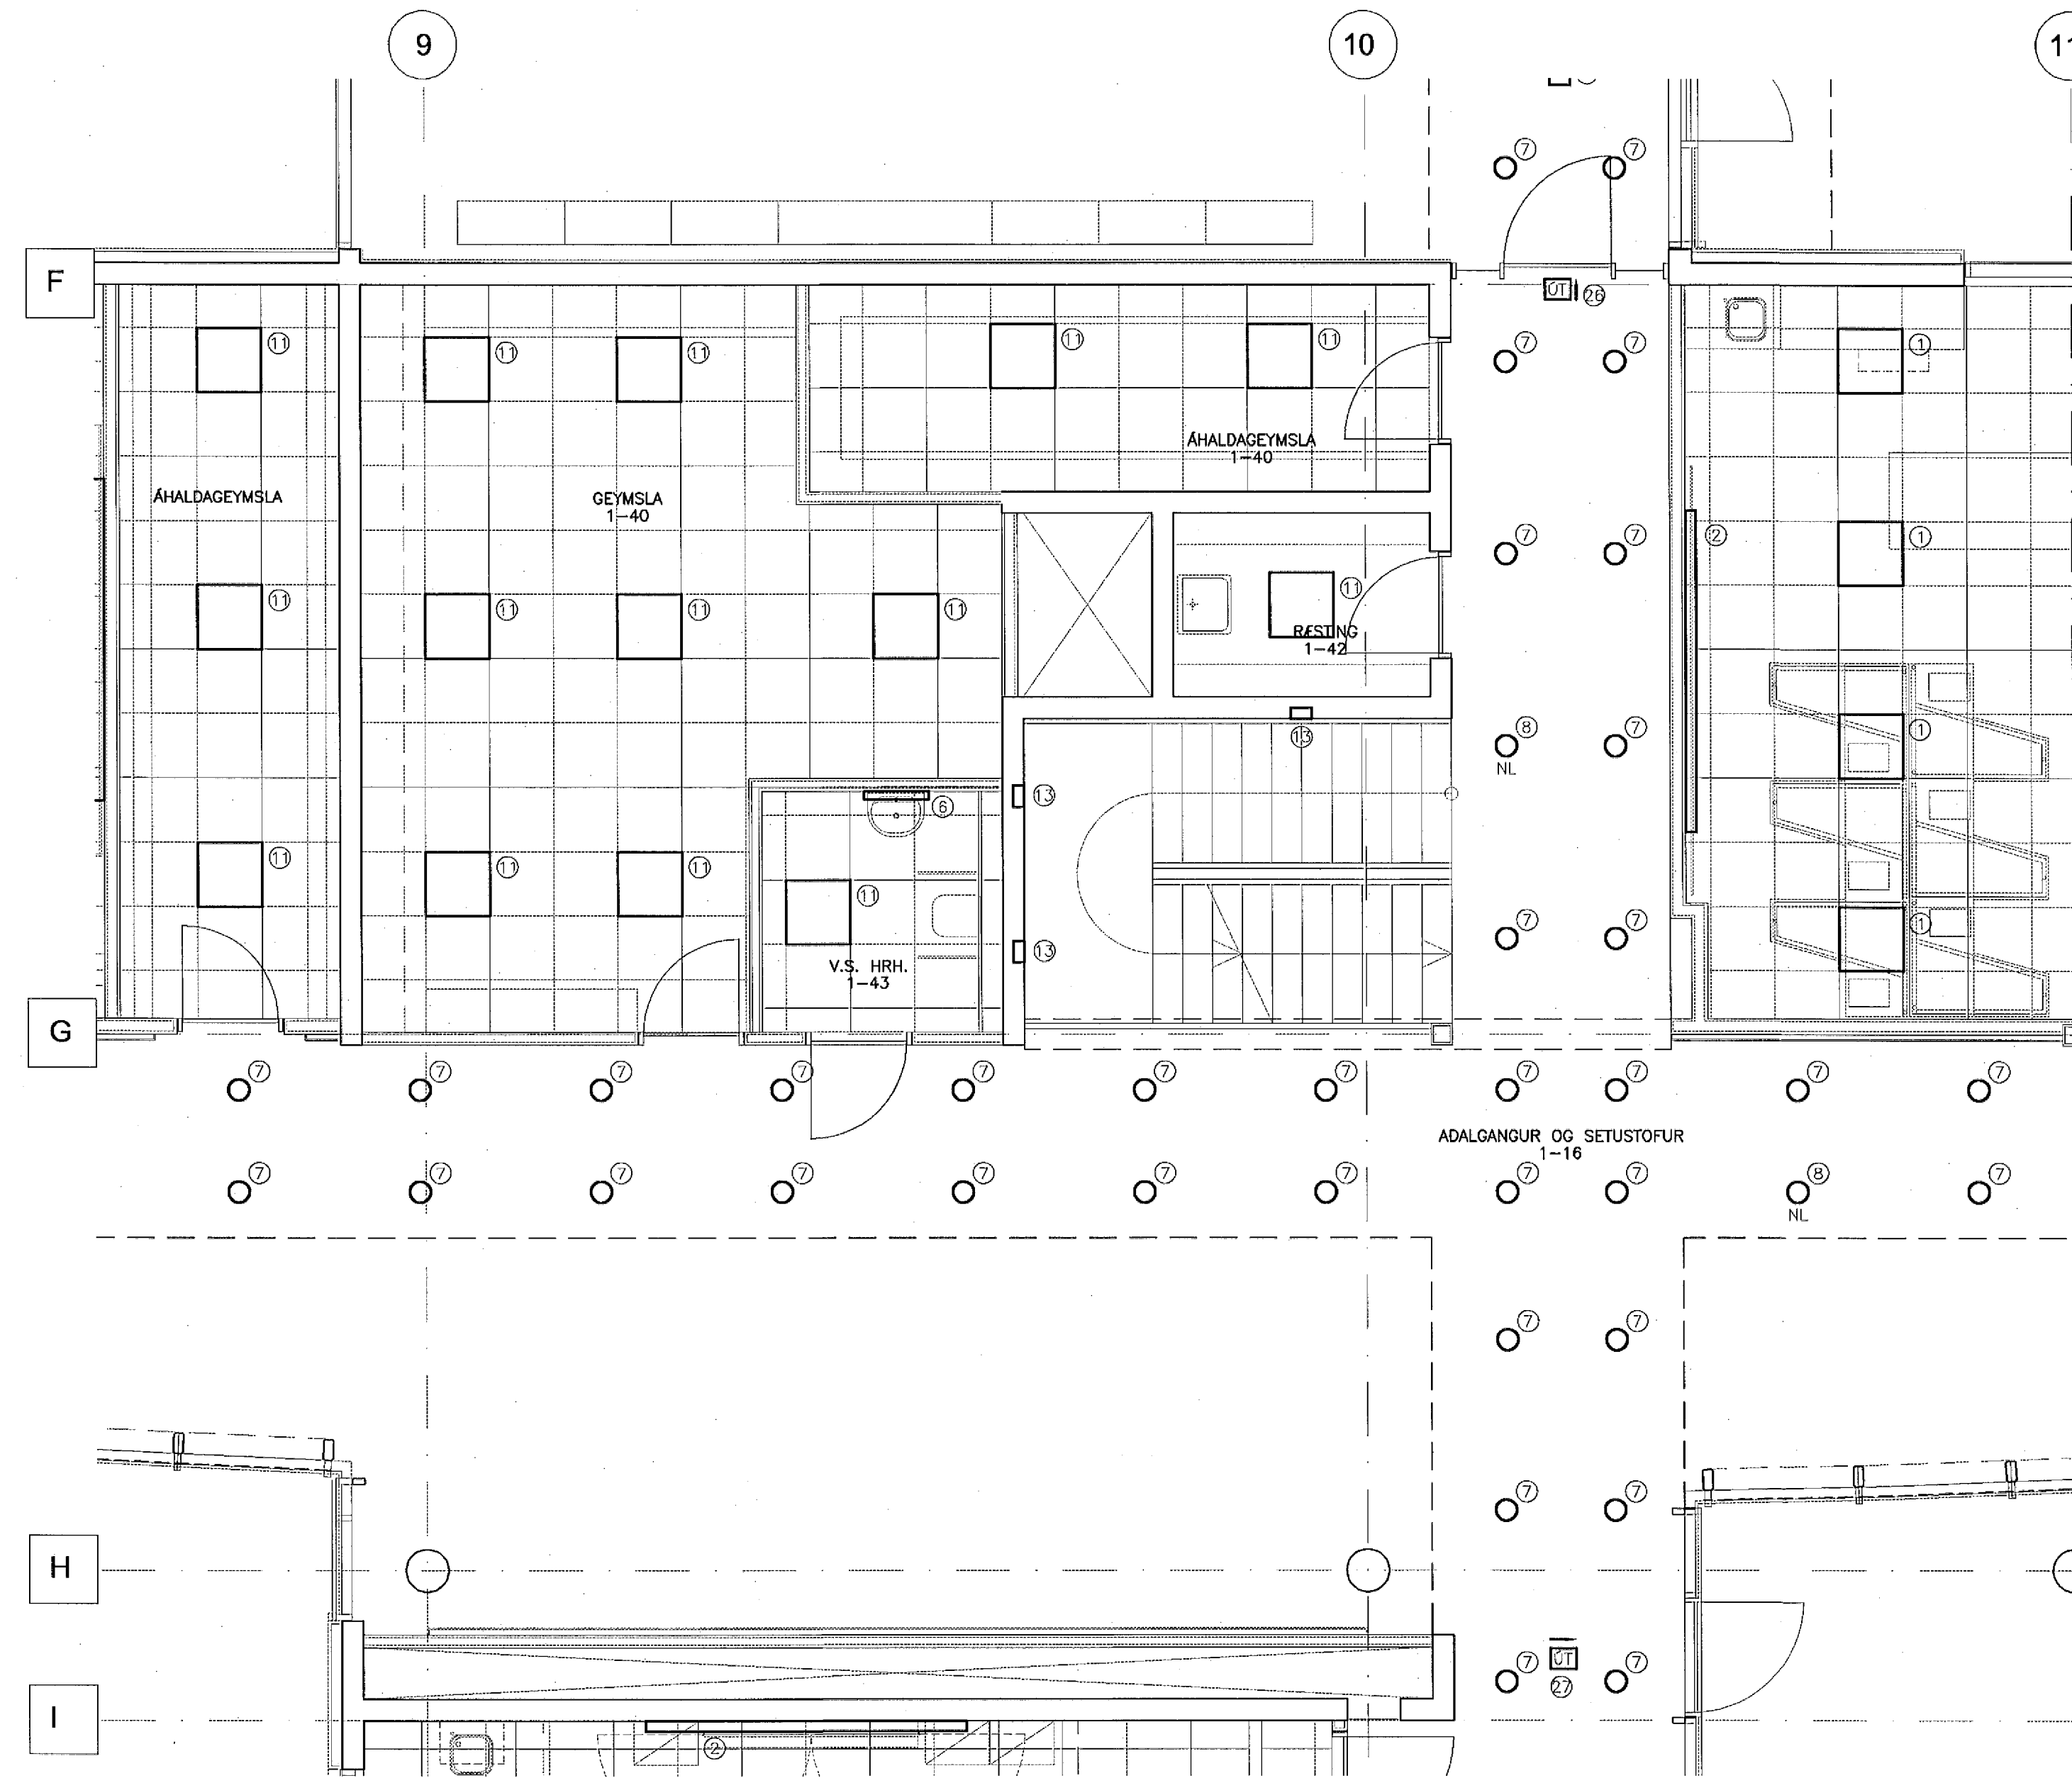

ATHUGASEMDIR OG SKÝRINGAR SJÁ TEIKNINGU B2-R0-VA-001

29. Maí 2002

DR. DAGS. DRÆYING NEKN. TEIKN.

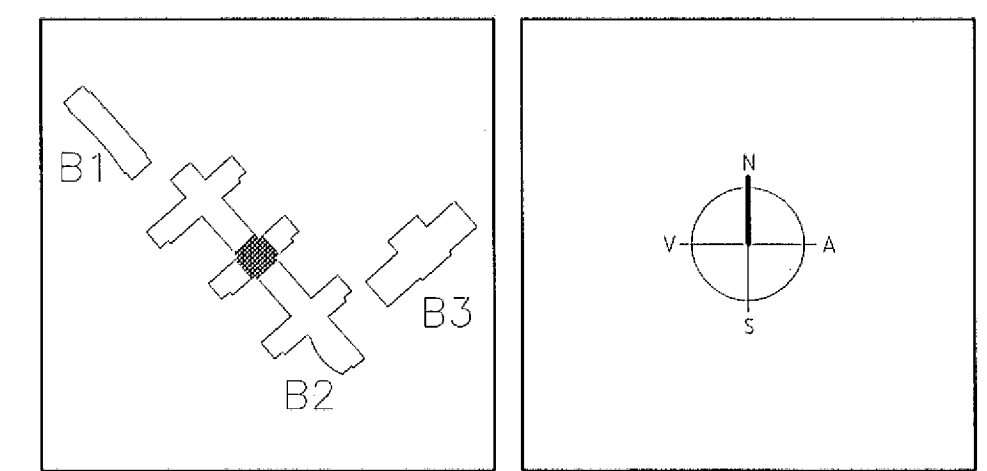

ARKITEKTAR
BERGSTADASTRÆTI 10, RVK
Sími: 551-1460, netfang: arkitekt@ishoff.is

FINNUR BJÖRGVINSSON
HILMAR ÞÓR BJÖRNSSON
SIGRÍÐUR ÓLAFSDÓTTIR

LANDMÖTUN
HAFSVEIÐ 6 - 210 HÖFVAUGUR - Sími: 554 5300 - Fax: 554 5300 - Netfang: landmotun@landmotun.is

VSÓ
VÍSÓ HÁNDGJÖF BORGARÞYNN 20, 105 REYKJAVÍK. Sími: 555-9000, Símarélf: 555-9010, Netfang: vs@vs.is

SÓLVANGSVEGUR 4
LÆKJARSKÓLI

RAFORKUVRIRKI
LAMPAPLAN
GRUNNMYND 1. HÆÐ

IMANING/TEIKN. A/ALL
ATH. *OK*
SAMPROKT *SLU*
KT. 110856-7789

KVARDI 1:50
VERKFR. 00258

REYKJAVÍK 15.05.2002

TEIKN. NÚ. B2-R2-VG1-006