



GRUNNMYND 1.HÆÐ 1:50

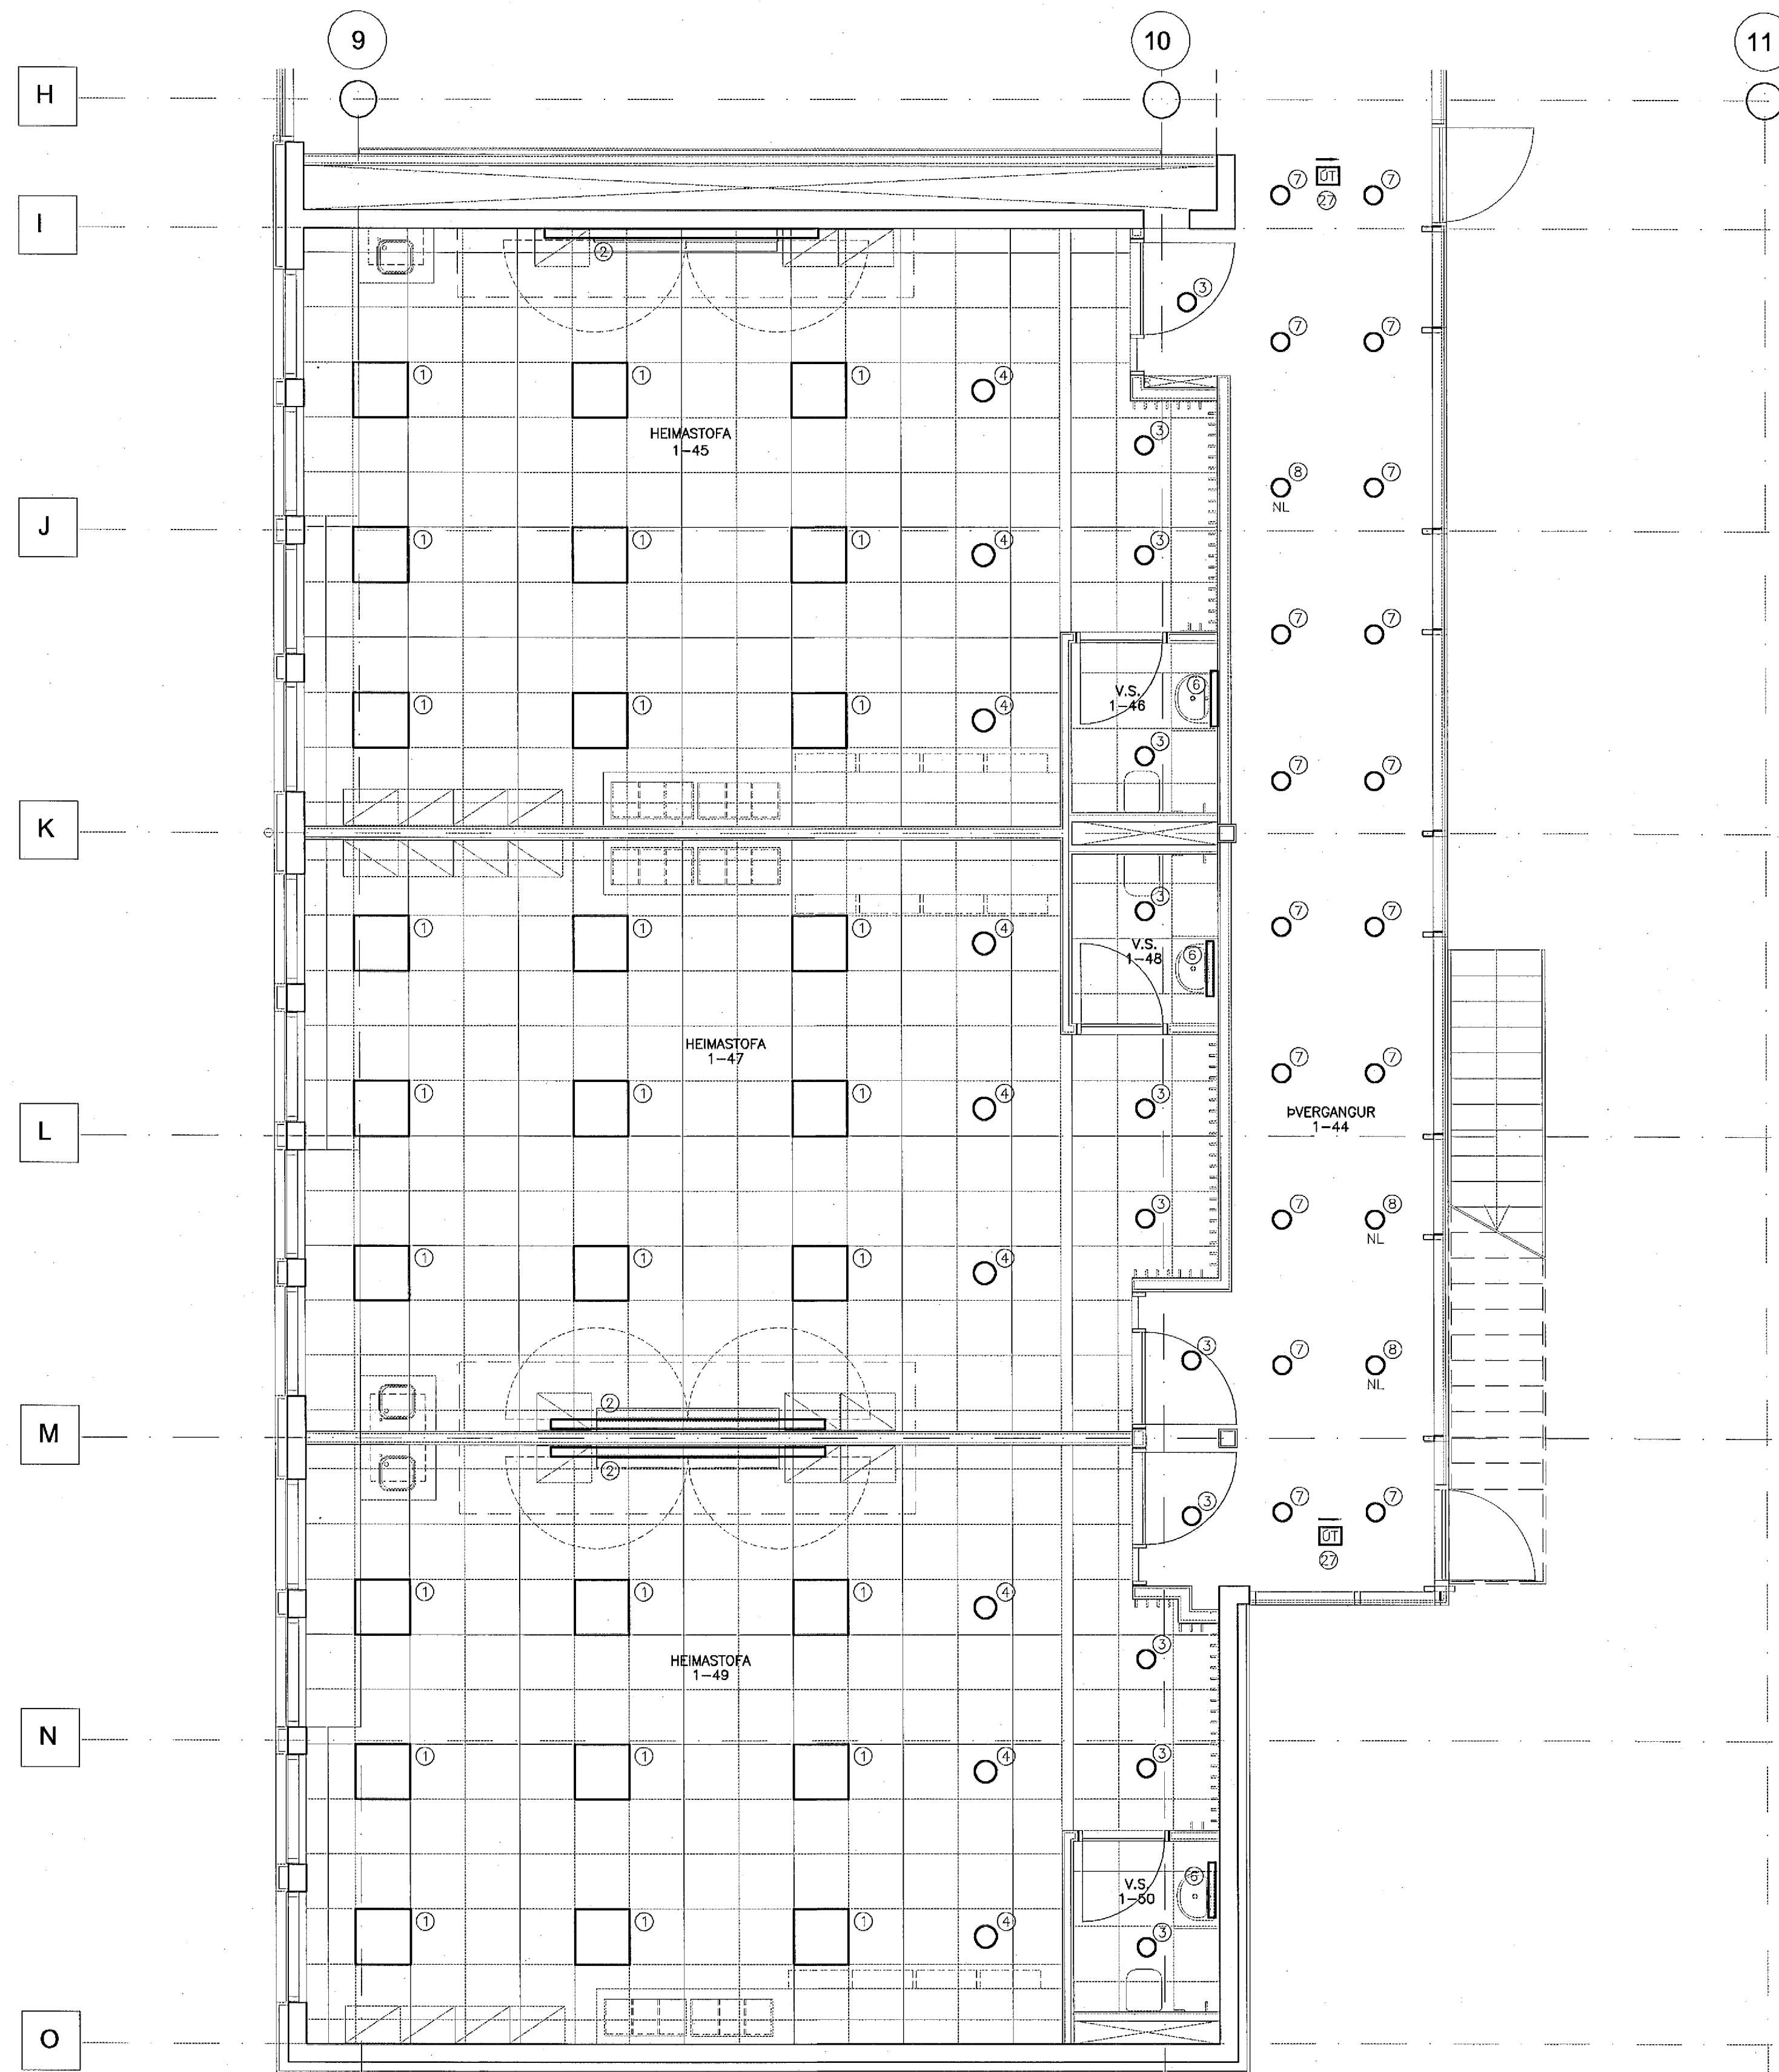

ATHUGASEMDIR OG SKÝRINGAR SJÁ TEIKNINGU B2-R0-VA-001

29. Maí 2002

DR. DAGS. BREVING REKN. TEYNI

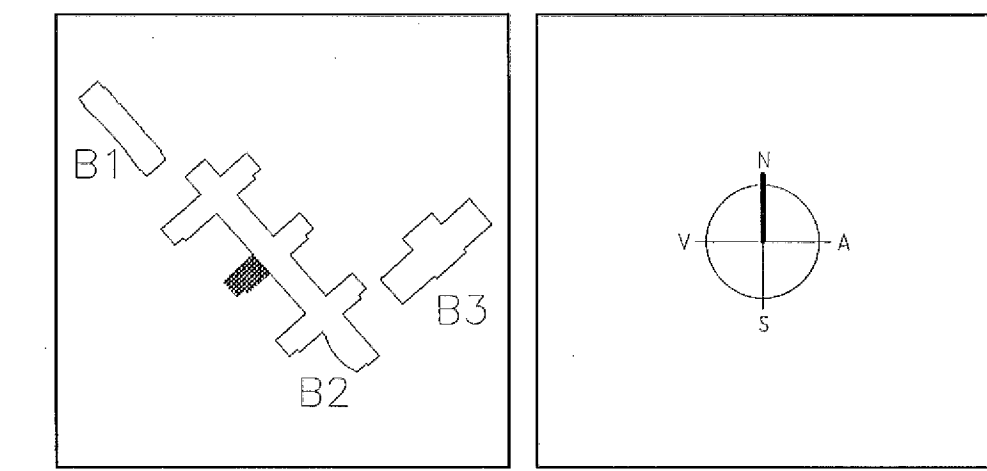

**ARKITEKTAR**  
BERGSTADASTRÆTI 10, RVK  
SÍMIL: 551-1460, netfang: arkitekt@esholf.is

**FINNUR BJÖRGVINSSON**  
**HILMAR ÞÓR BJÖRNSSON**  
**SIGRÍÐUR ÓLAFSDÓTTIR**

**LANDMÖTUN**  
EINAR E. SÆMUNDSEN  
INGIBJÖRG KRISTJÁNSDÓTTIR  
MARGRÉT SIGURDARDÓTTIR

NETTÍÐARVEGAR 6 - 250 HÖFUDMÓÐUR - SÍMIL: 554 5300 - FAX: 554 5200 - NETTÍÐAR: landmotun@landmotun.is

**VSÓ**  
VSÓ RAÐGJAFUR  
BORGHATTUN 20, 100 HEYKJARLÍ, SÍMIL: 565-3000, SÍMIFRÉTT: 665-9010, NETTÍÐAR: vsos@vsos.is

**SÓLVANGSVEGUR 4**  
**LÆKJARSKÓLI**

RAFORKUVRIRKI  
LAMPAPLAN  
GRUNNMYND 1. HÆÐ

ÞANNAÐ/TEYNI: JJ/L  
AÐH. *EX*  
SAMBIFRÓTT *slu*  
KT. 110808-7759  
18.08.2002

SKVÆÐI 1:50  
VERNR. REYKJAVÍK  
00258

TEYNI NR. B2-R2-VG1-007