



GRUNNMYND 1.HÆÐ 1:50

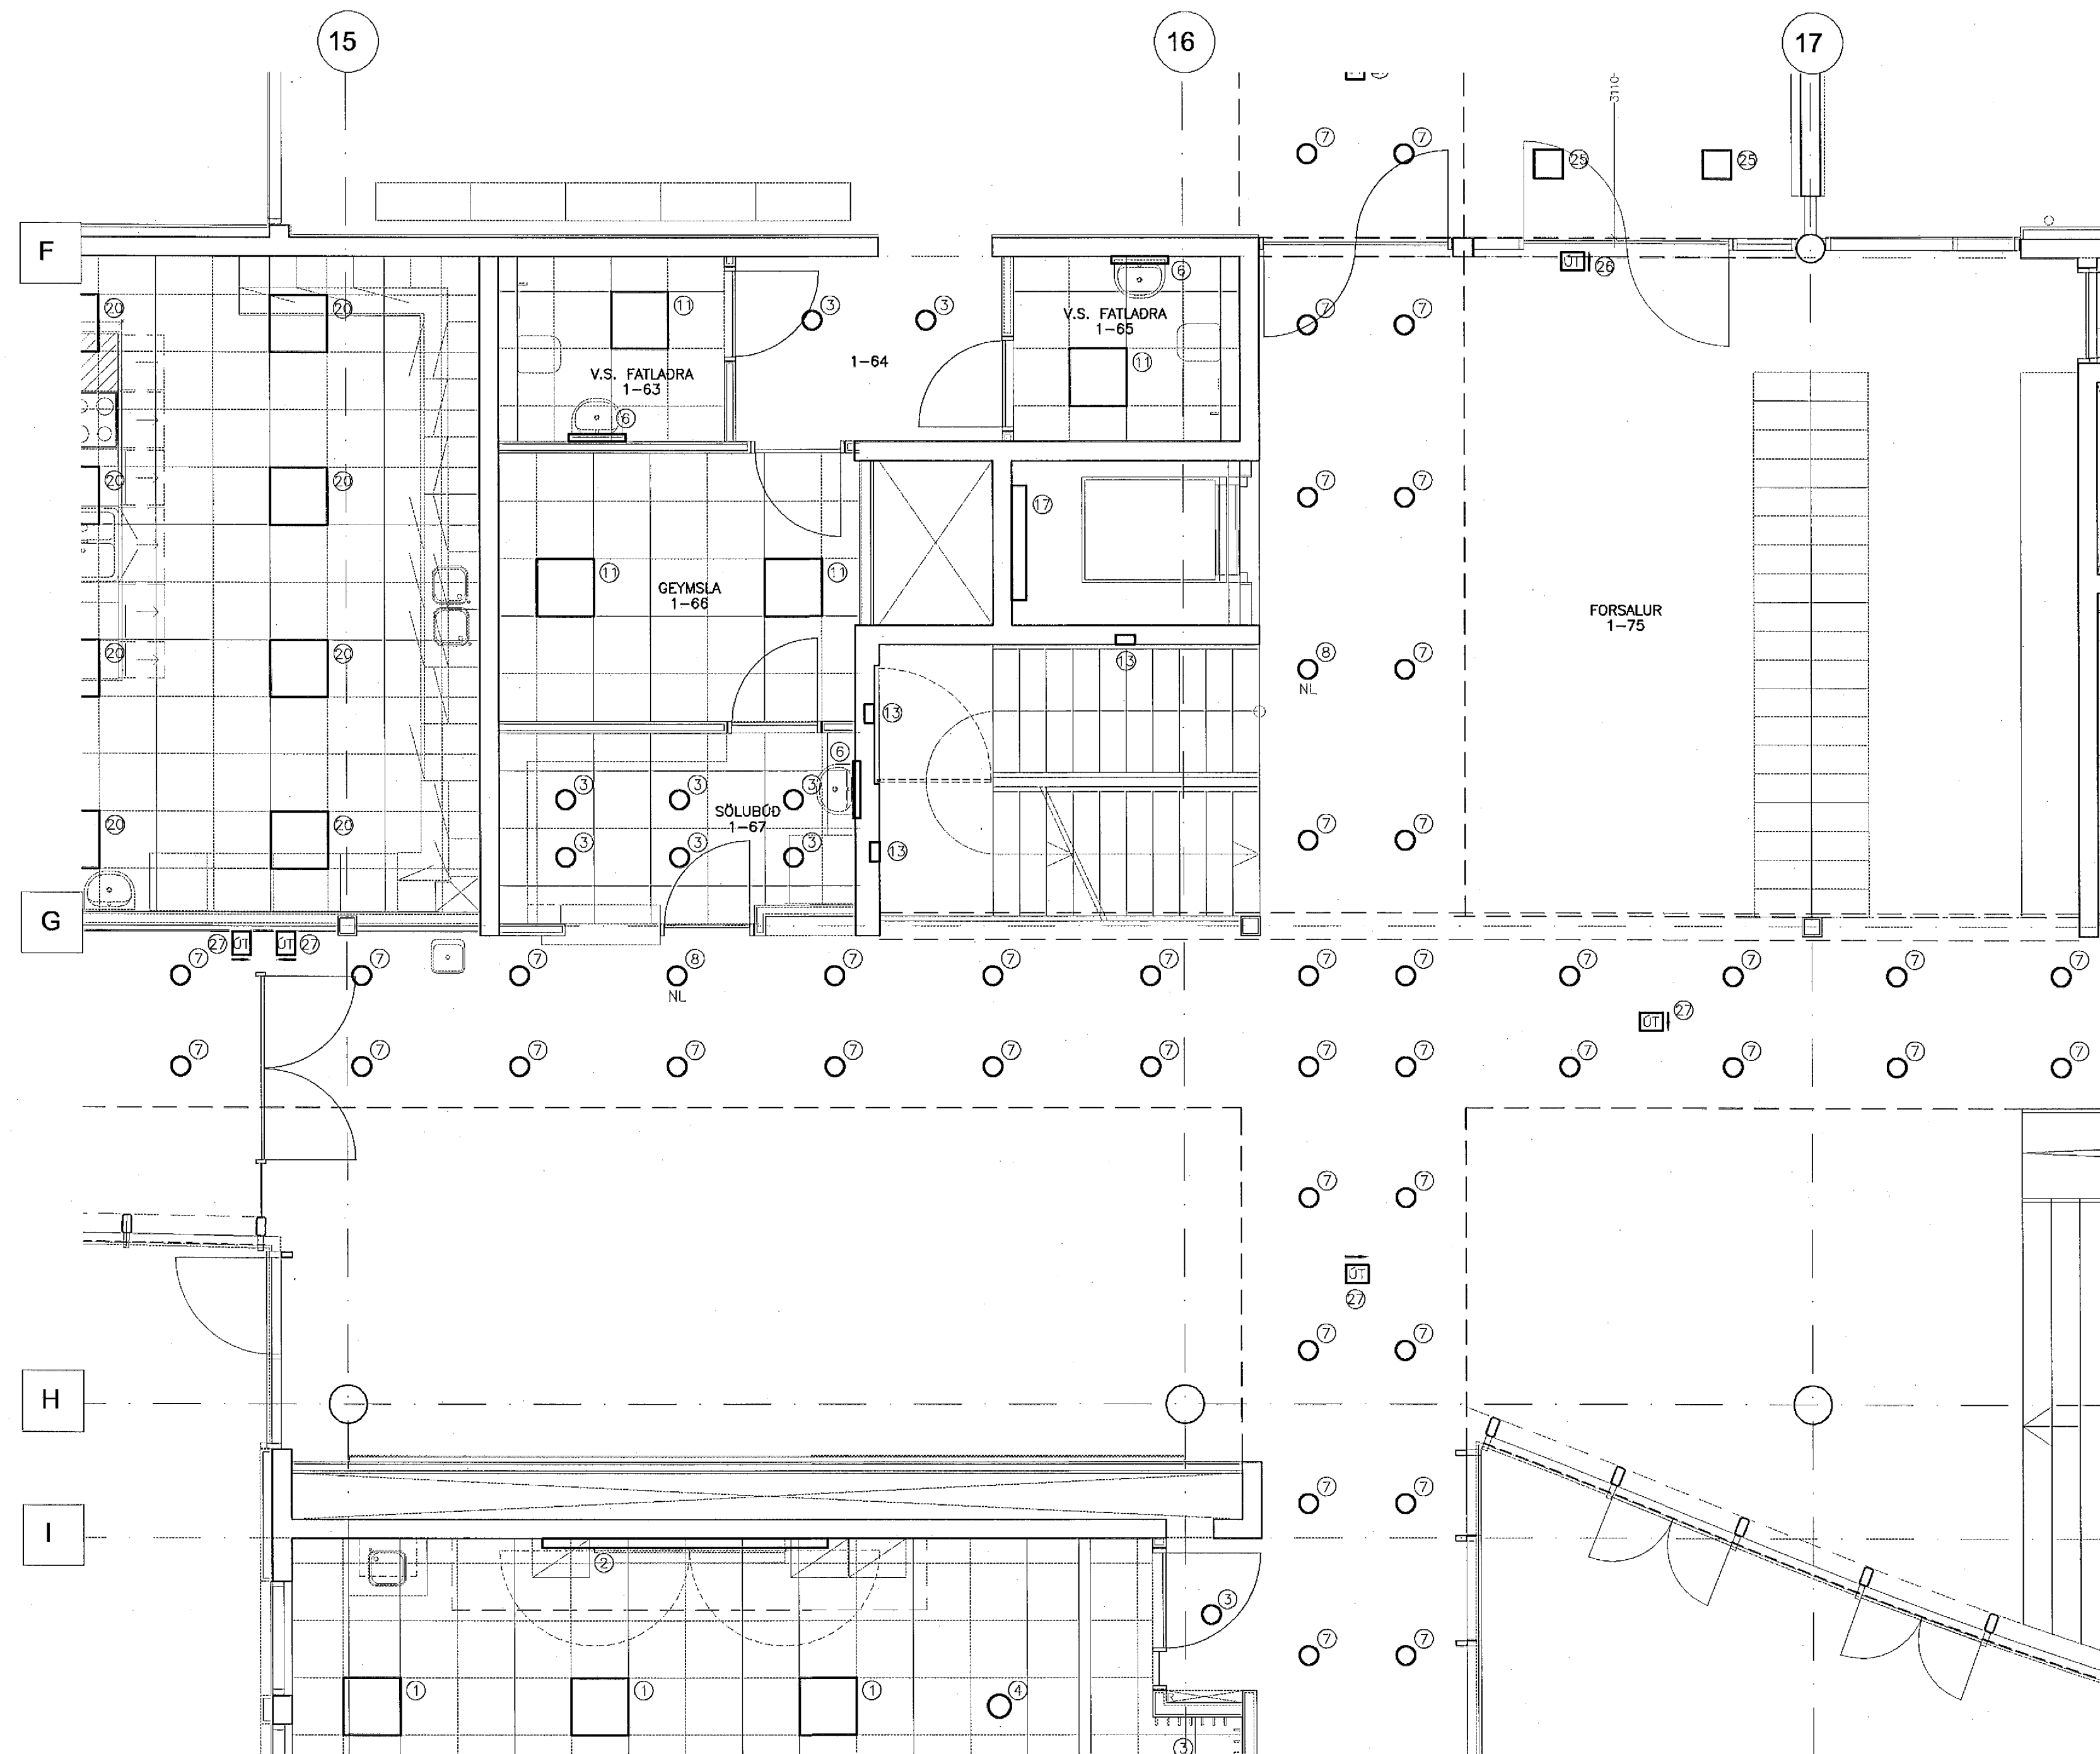

ATHUGASEMDIR OG SKÝRINGAR SJÁ TEIKNINGU B2-R0-VA-001

29. Maí 2002

BR. DAGS. BRILYING. HEIKN. TEIKN.

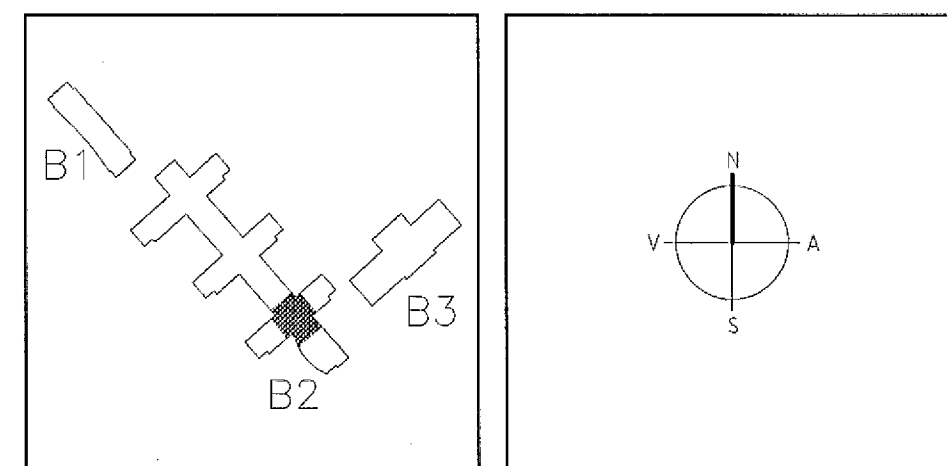

ARKITEKTAR
BERGSTADASTRÆTI 10, RVK.
Sími: 551-1480, netfang:arkitekti@bshof.is

FINNUR BJÖRGVINSSON
HILMAR ÞÓR BJÖRNSSON
SIGRÍÐUR ÓLAFSDÓTTIR

LANDMÓTUN
NÚLLANEGAR 6 - 200 KÓPASKUR - Sími: 354 2300 - Fax: 354 5340 - Netfang: landmotun@landmotun.is

VSÓ
VSÓ HANÐS-JÓF - BORGARSTÍV 20, 105 REYKJAVÍK, Sími: 555-9000, SímiRÉF: 555-9010, Netfang: vsos@vsos.is

SÓLVANGSVEGUR 4
LÆKJARSKÓLI

RAFORKUVIRKI	HANNA/TEIKN.	J/L
LAMPAPLAN	ATH. <i>OK</i>	
GRUNNMYND 1. HÆÐ	SAMBÝKKI	<i>Su</i>
	KT.	110856-7788
KWADR. 1:50	REYKJAVÍK	15.05.2002
VERNR.:	TEIKN. NR.	BR.
00258	B2-R2-VG1-010	