



GRUNNMYND 2.HÆÐ 1:50

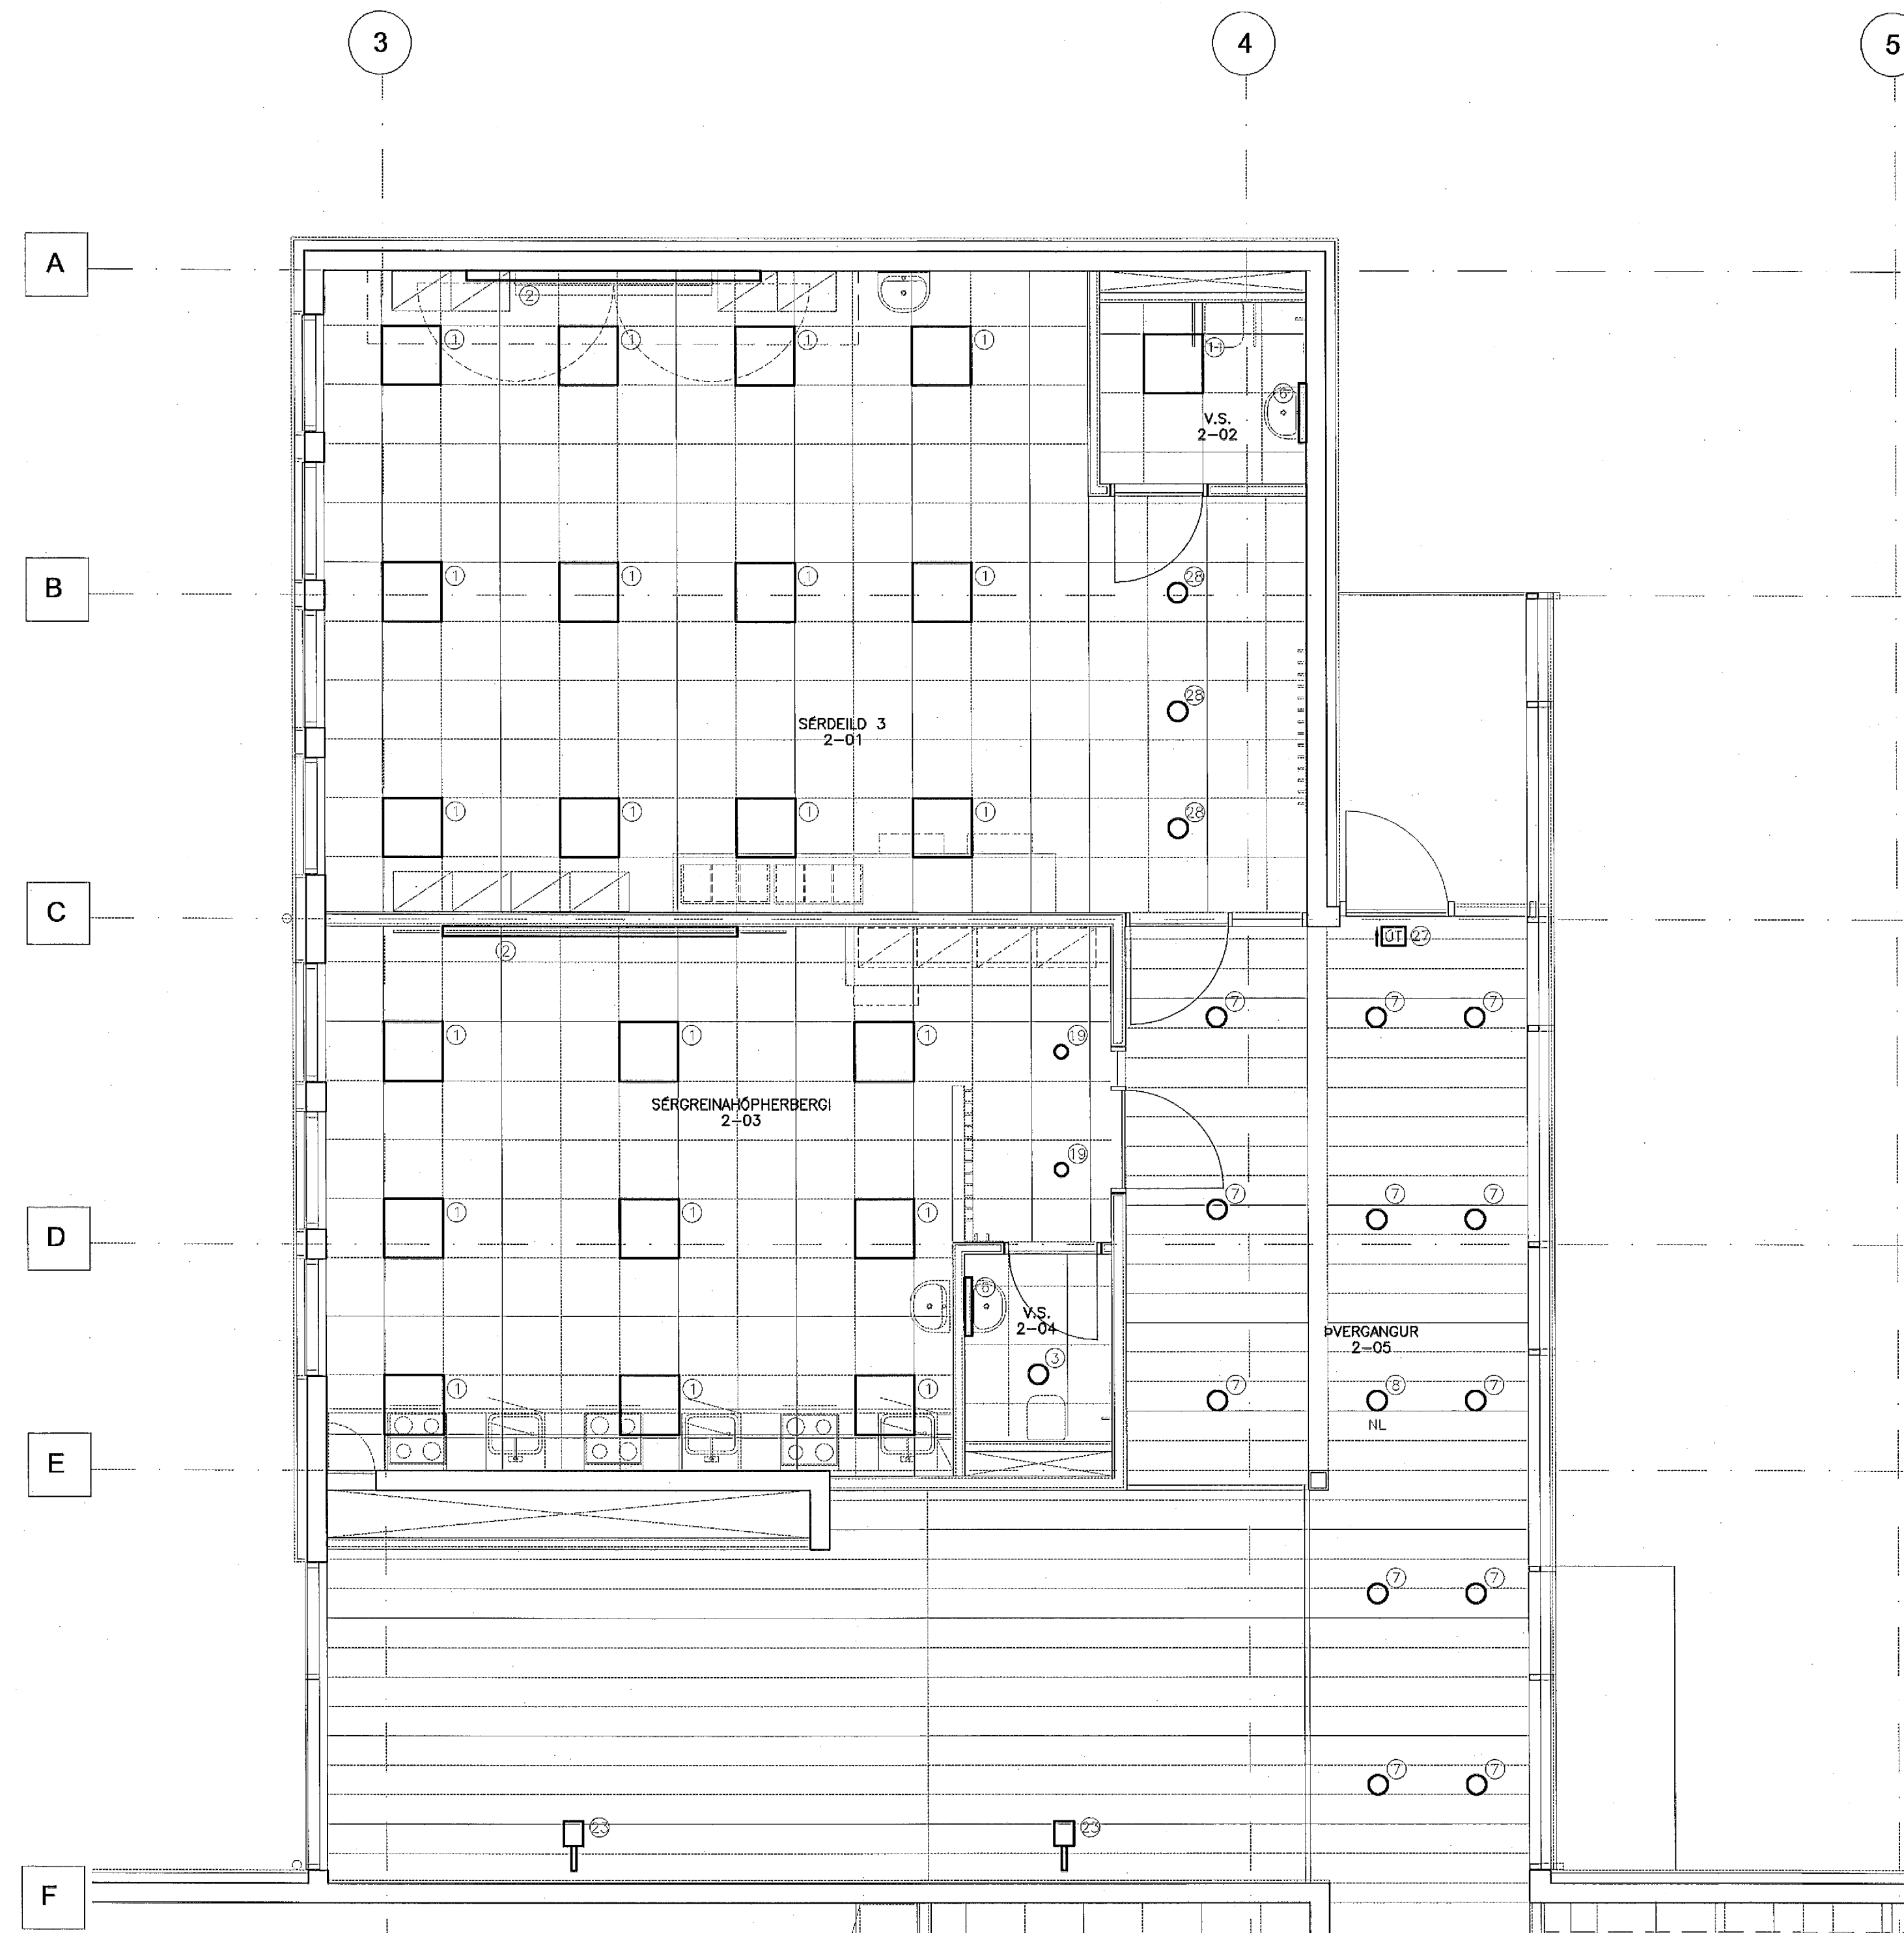

ATHUGASEMDIR OG SKÝRINGAR SJÁ TEIKNINGU B2-R0-VA-001

29. Maí 2002

DR. DAGS. DRÖFINGUR REKNA. TEIKN.

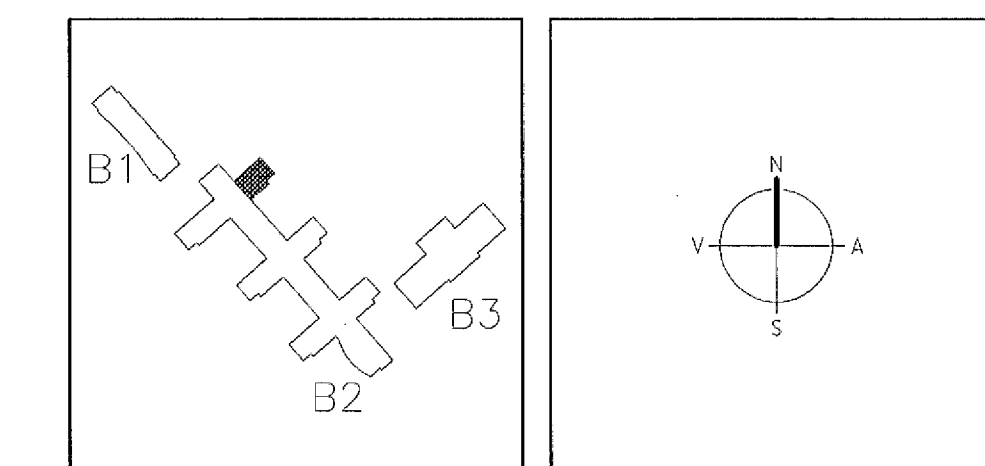

**ARKITEKTAR**  
 BERGSTADASTRÆTI 10, RVK  
 Sími 551-1480, netfang arkitekt@ishoff.is

**FINNUR BJÖRGVINSSON**  
**HILMAR ÞÓR BJÖRNSSON**  
**SIGRÍÐUR ÓLAFSDÓTTIR**

**LANDMÖTUN.** EINHAFSVEGUR 6 • 200 KÓPAVOGUR • EMB. 554 5300 • FAX. 554 2350 • NETFANG landmotun@landmotun.is

**VSÓ RÁÐGJÖF**  
 BORGARSTÍG 20, 105 REYKJAVÍK, SÍMI 555-5000, SÍMBREYF 555-5010, NETFANG vs@vs.is

**SÓLVANGSVEGUR 4**  
**LÆKJARSKÓLI**

RAFORKUVRIRKI  
 LAMPAPLAN  
 GRUNNMYND 2. HÆÐ

HANNAÐ/TEIKN. JÁ/LL  
 ATH. *[Signature]*  
 SAMPRYKT *[Signature]*  
 KT. 110858-7769  
 REYKJAVÍK 15.08.2002

KVARDI 1:50  
 VERNIR

TEKNA. NR. 00258  
 B2-R2-VG2-001