


GRUNNMYND 2.HÆÐ 1:50

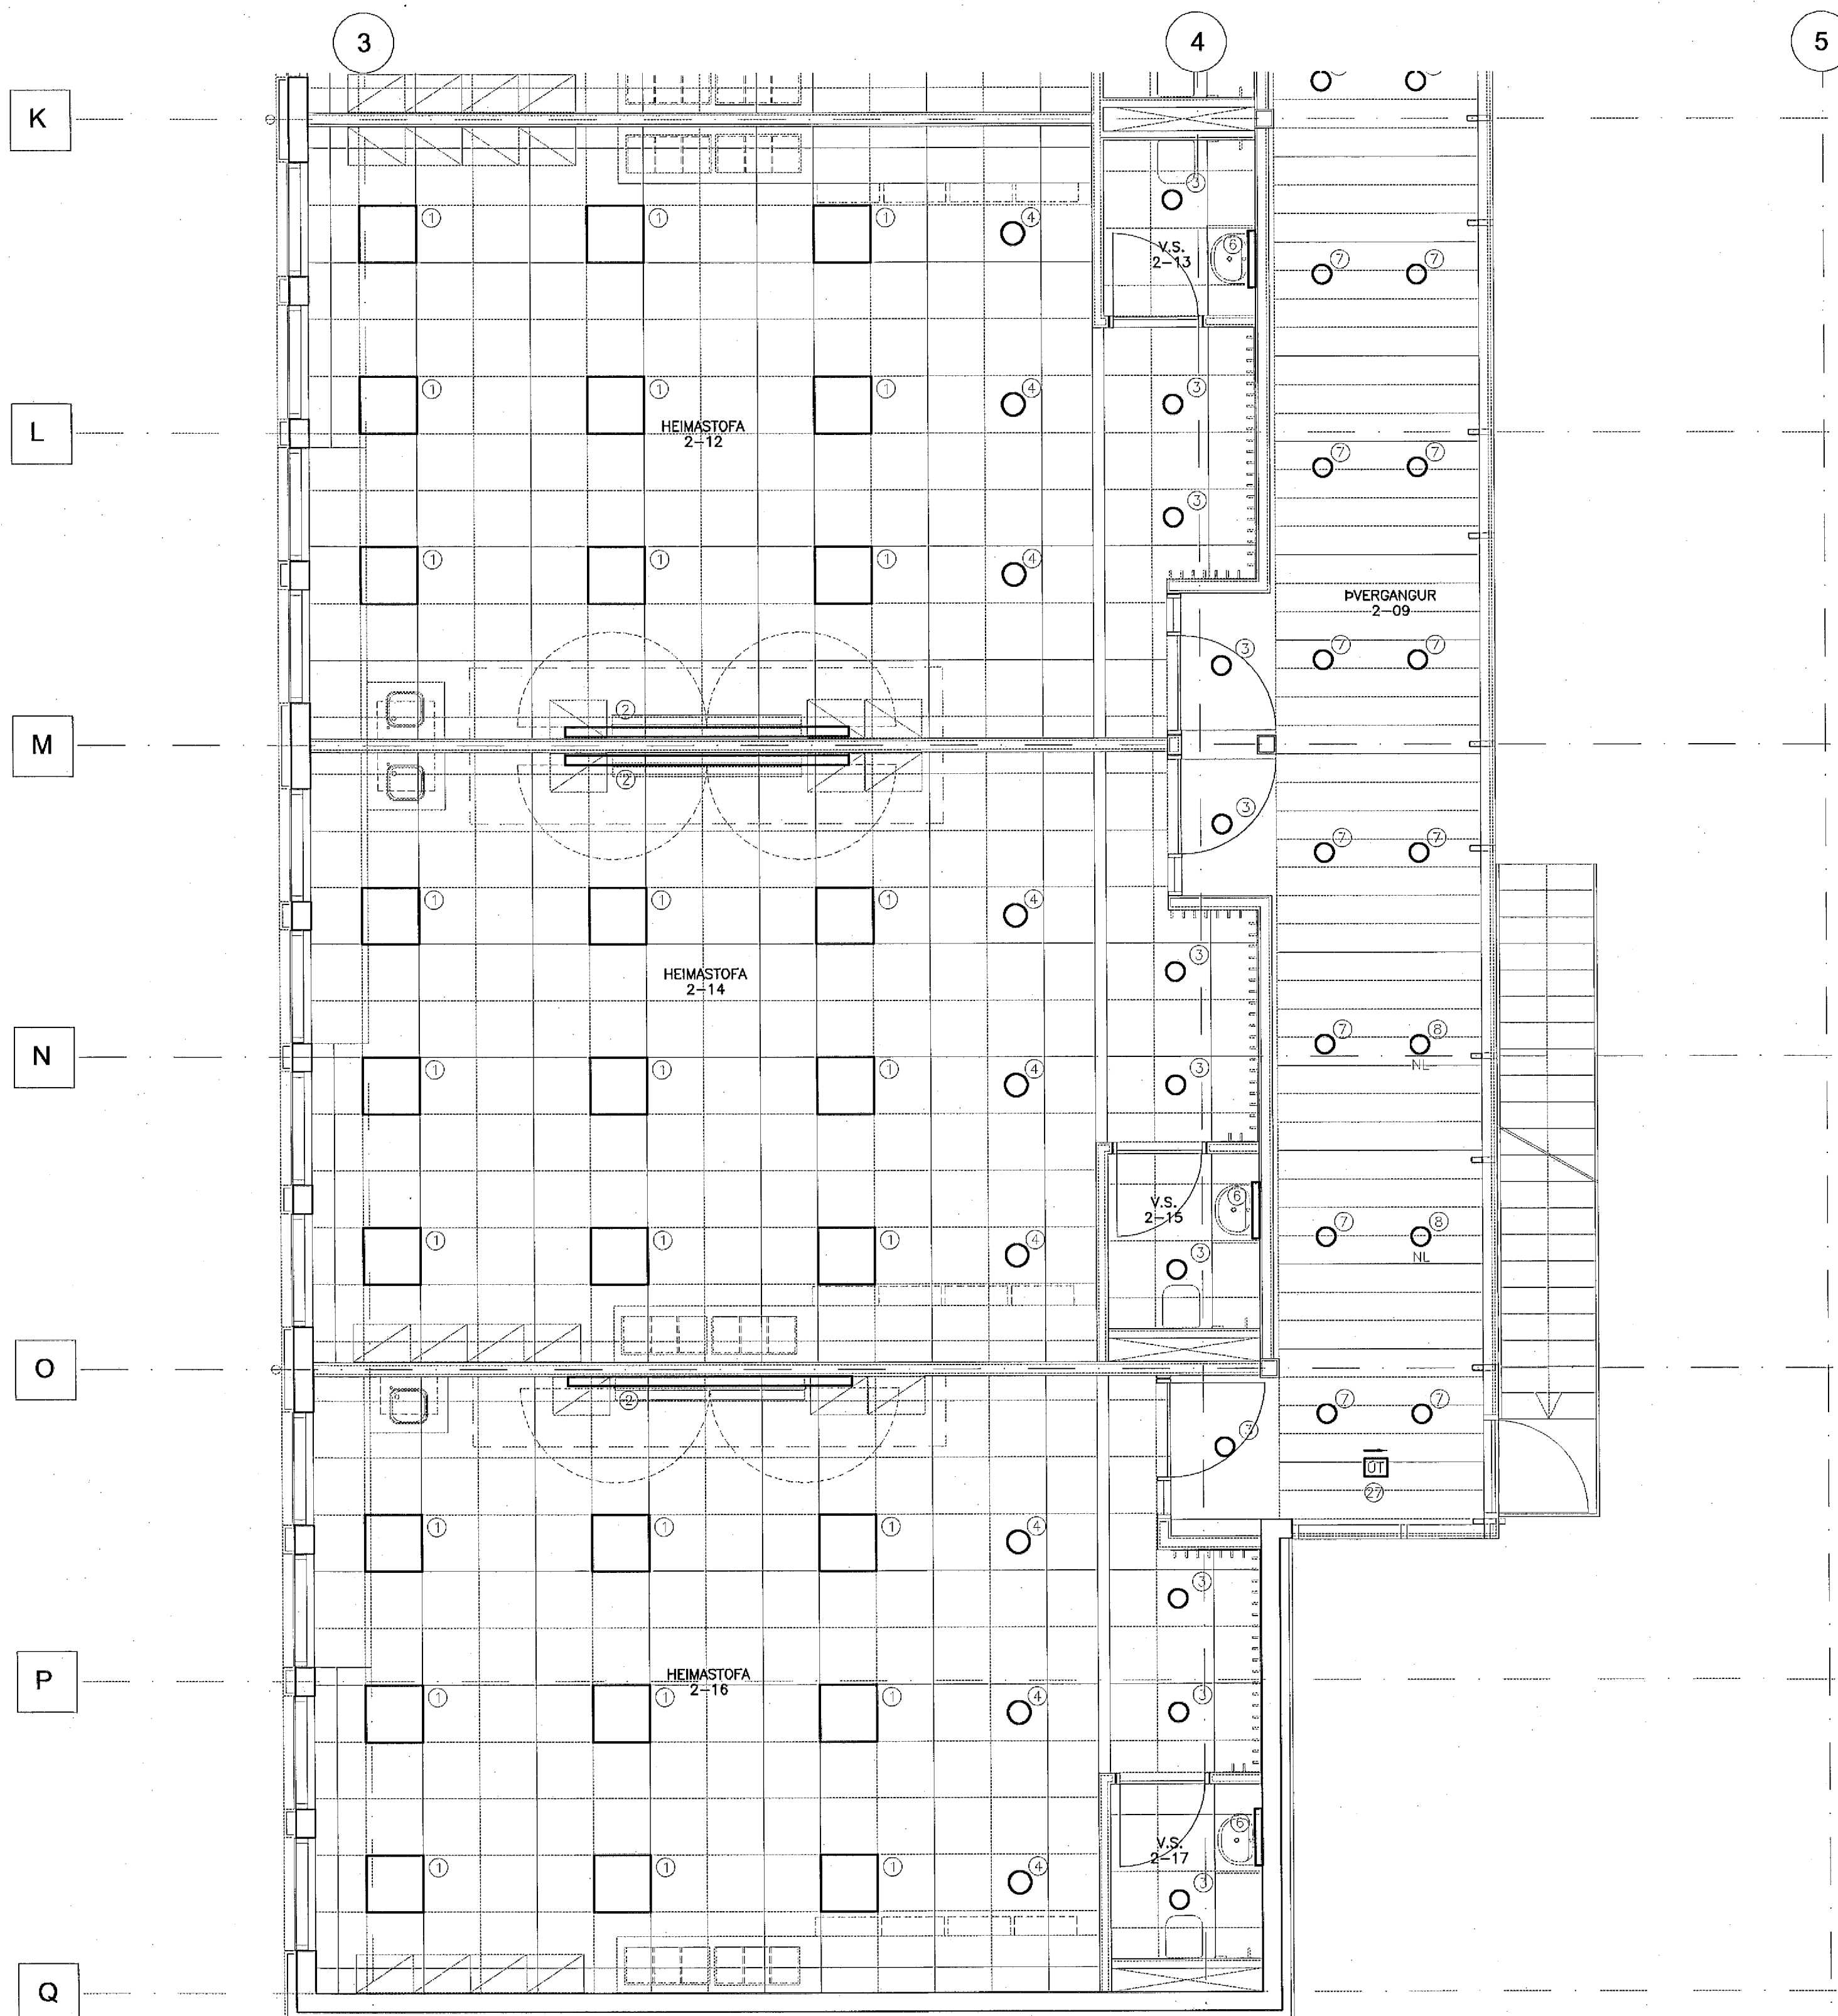


ATHUGASEMDIR OG SKÝRINGAR SJÁ TEIKNINGU B2-R0-VA-001

29. Maí 2002

[Signature]

BR. DAGS. BREYTING REKON. TEIKN.

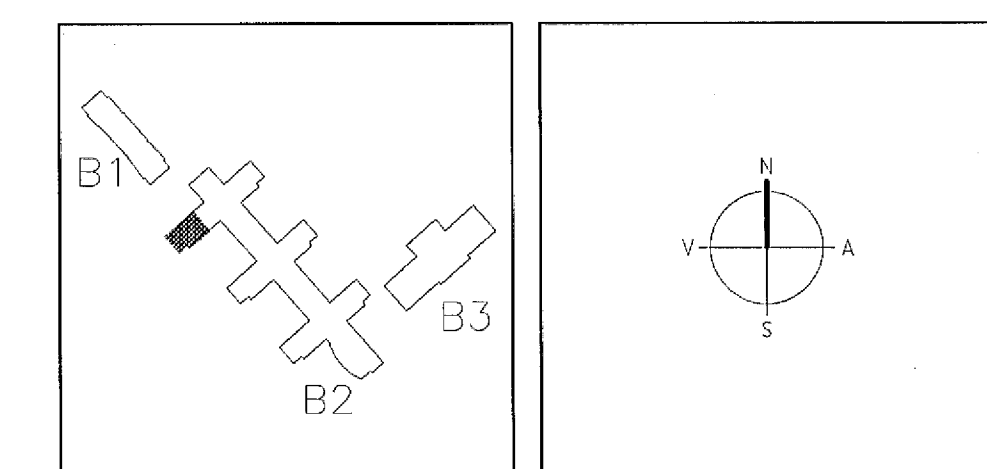

ARKITEKTAR
 BÉRGSTADASTRÆTI 10, RVK.
 sími:551-1460, netfang:arkitekti@eshof.is

FINNUR BJÖRGVINSSON
HILMAR ÞÓR BJÖRNSSON
SIGRÍÐUR ÓLAFSDÓTTIR

LANDMÖTUN.
 EINHAFSVEGUR 4 - 2ND FLOOR - EMBL. SÍA 5300 - FAX: SÍA 5300 - NETFANG: landmotun@landmotun.is

VSÓ RÁÐGJÖF
 BORGARTÓR 20, 105 REYKJAVÍK, SÍMI 585-9000, SÍMBREYF 585-9010, NETFANG vs@vso.is

SÓLVANGSVEGUR 4
LÆKJARSKÓLI

RAFORKVIRKI
 LAMPAPLAN
 GRUNNMYND 2. HÆÐ

HANNAÐ/TEIKN. J/L
 ATH. *[Signature]*
 SAMÞYKKT *[Signature]*
 KT. 110655-7789

KVAFORI 1:50
 VEKJANR.
 00258

TEIKN. NR.
 15.05.2002
 B2-R2-VG2-003