



GRUNNMYND 2.HÆÐ 1:50

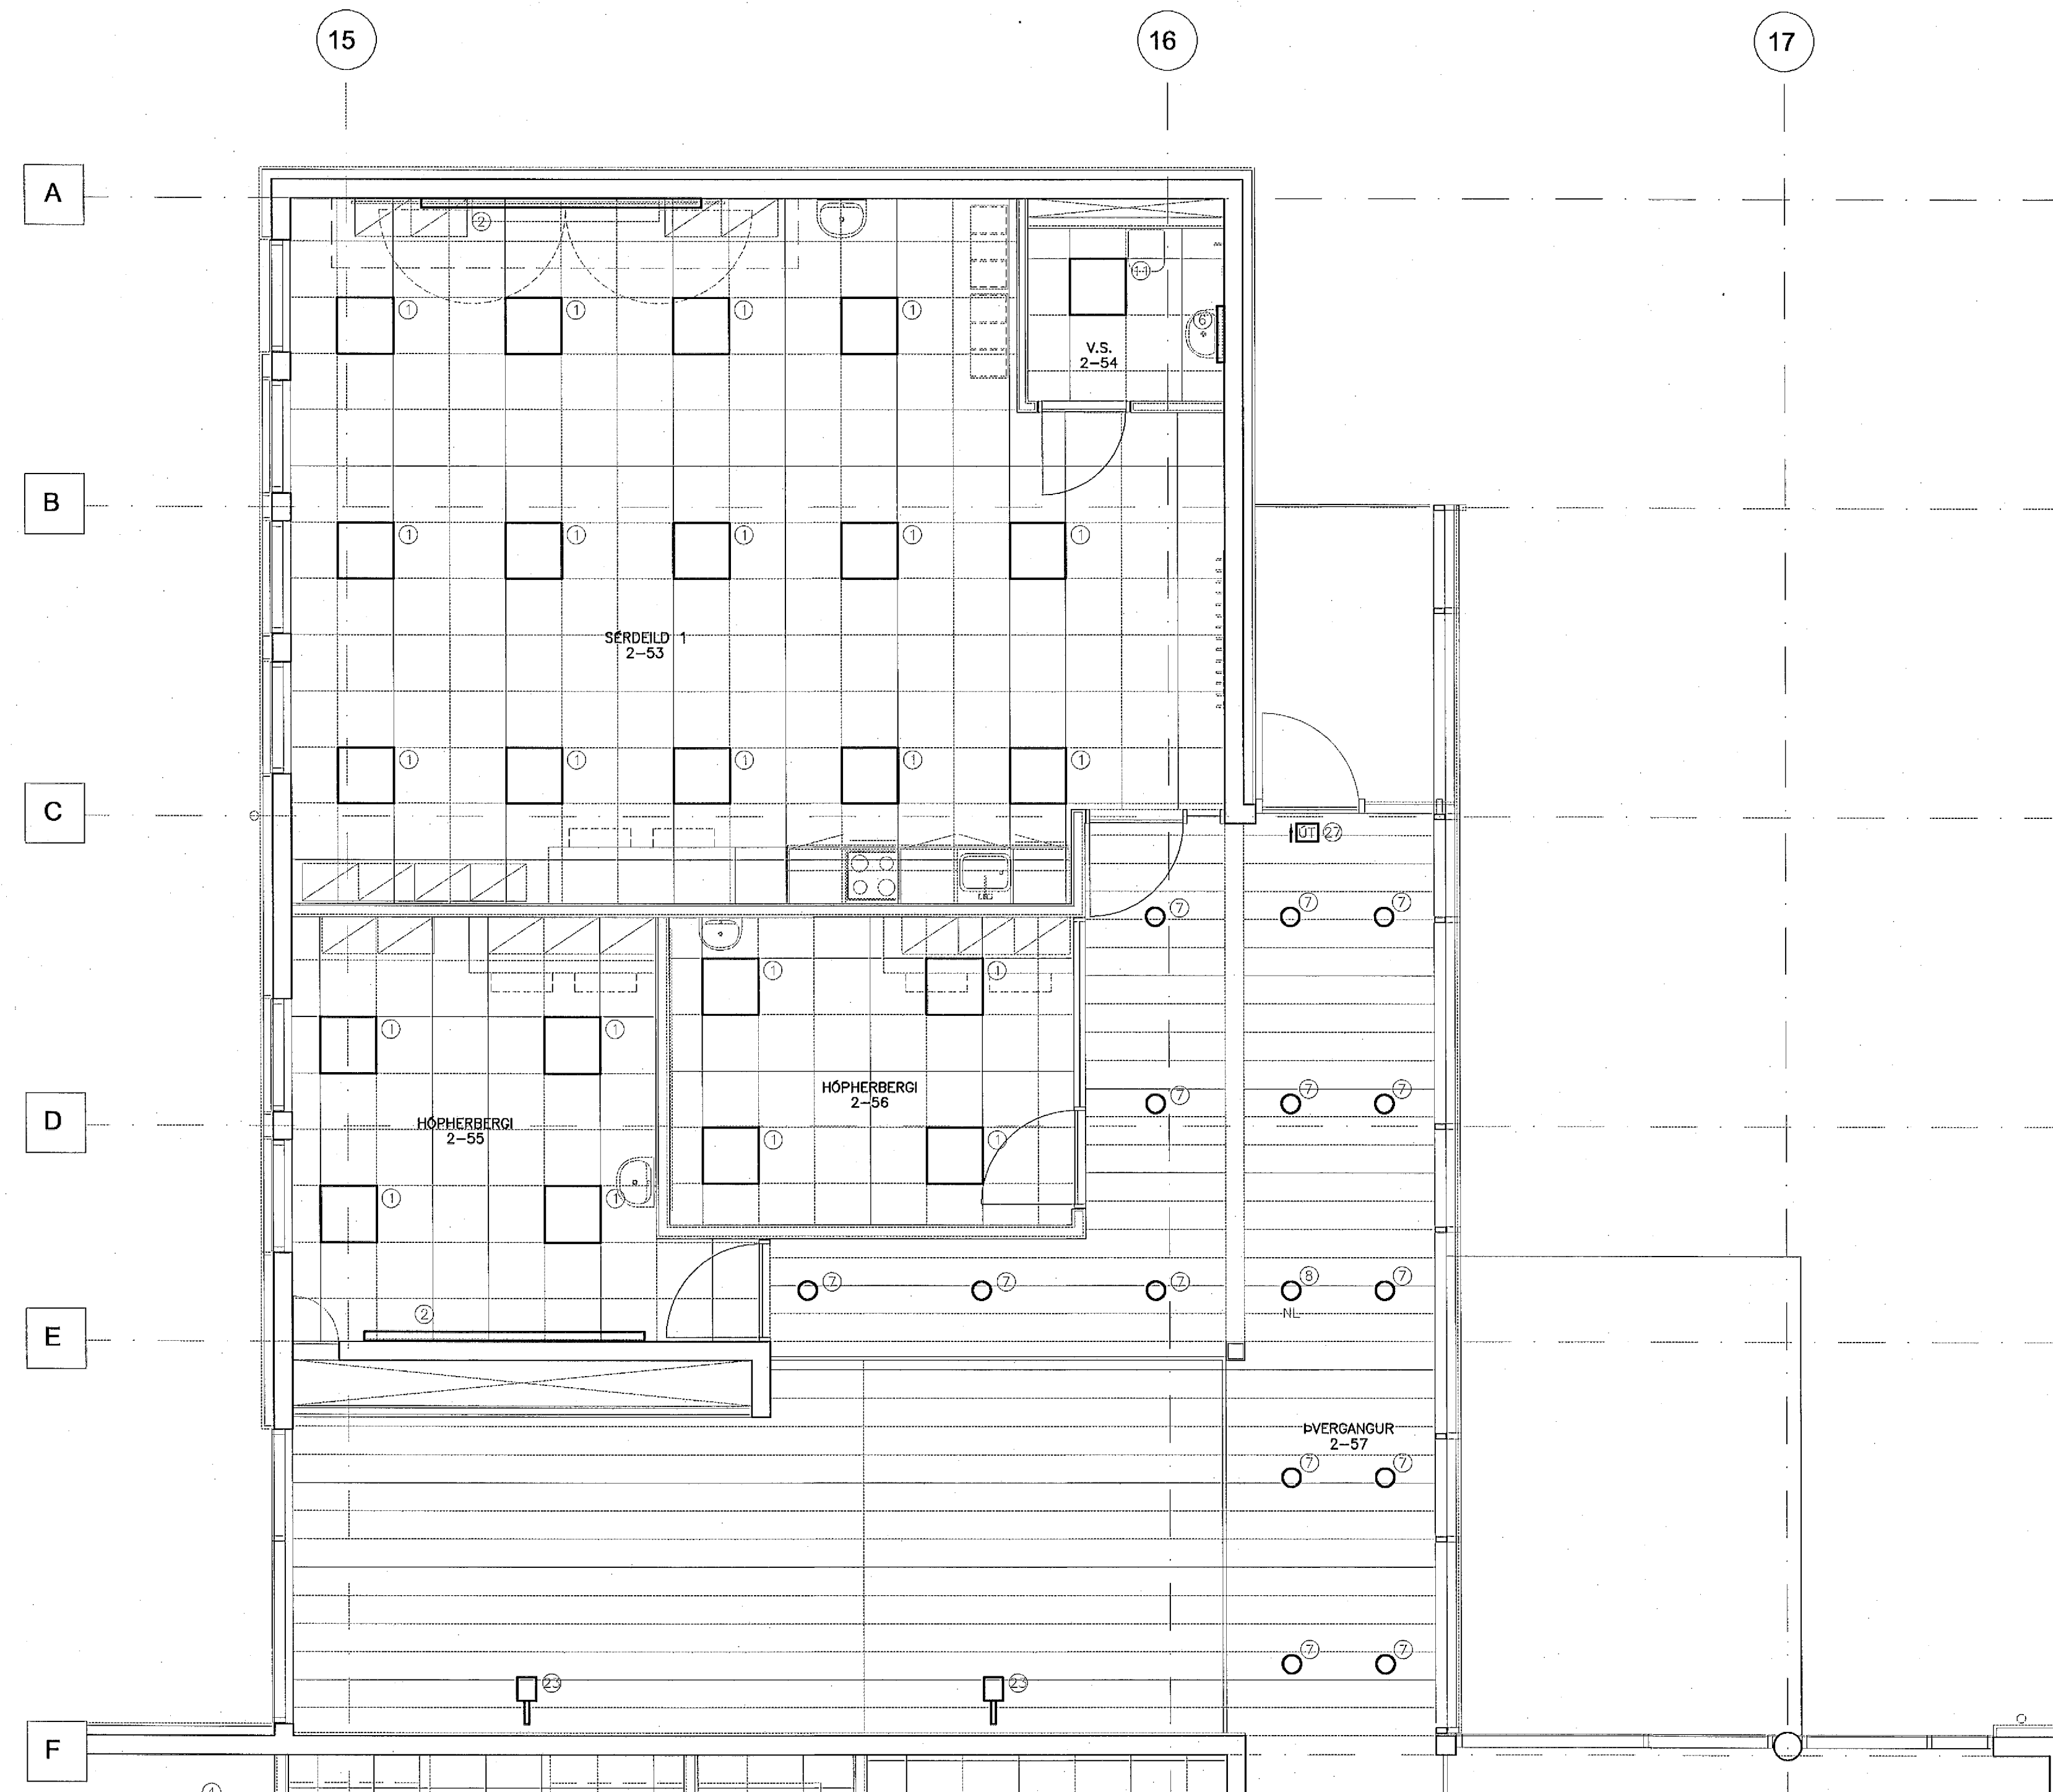

ATHUGASEMDIR OG SKÝRINGAR SJÁ TEIKNINGU B2-R0-VA-001

29. Maí 2002

BR. DAGS. Breyting REKNA. TEIKN.

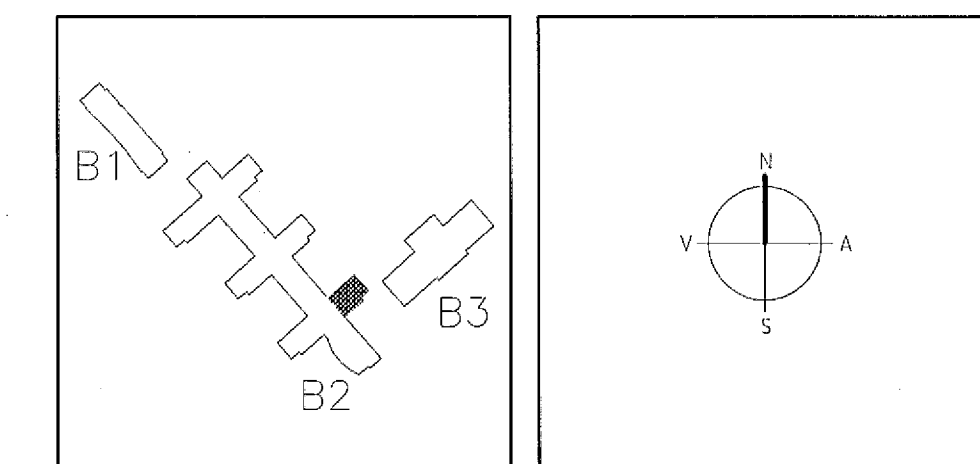

ARKITEKTAR
 BÉRGSTADASTRÆTI 10, RVK.
 Sími: 551-1460, netfang: arkitekt@shof.is

FINNUR BJÖRGVINSSON
HILMAR ÞÓR BJÖRNSSON
SIGRÍÐUR ÓLAFSDÓTTIR

LANDMÖTUN
 HAFNARVEGUR 6 - 200 HAFNARVÖR - Sími: 554 5300 - Fax: 554 5300 - Netfang: landmotun@landmotun.is

VSO
 VSO RÁÐGJÖF BORGARTOWN 20, 105 REYKJAVÍK, Sími: 585-9000, Símbreyfi: 585-9010, Netfang: vso@vso.is

SÓLVANGSVEGUR 4
LÆKJARSKÓLI

RAFORKLIRKI	HANNAÐ/TEIKN.	J/L
LAMPAPLAN	ATH.	OK
GRUNNMYND 2. HÆÐ	SAMÞYKKT	SL
	KT.	11.05.02-7789
KVARDI 1:50	REYKJAVÍK	15.05.2002
VERKFR.	TEIKN. NR.	BR.

00258 B2-R2-VG2-009