



GRUNNMYND 2.HÆÐ 1:50

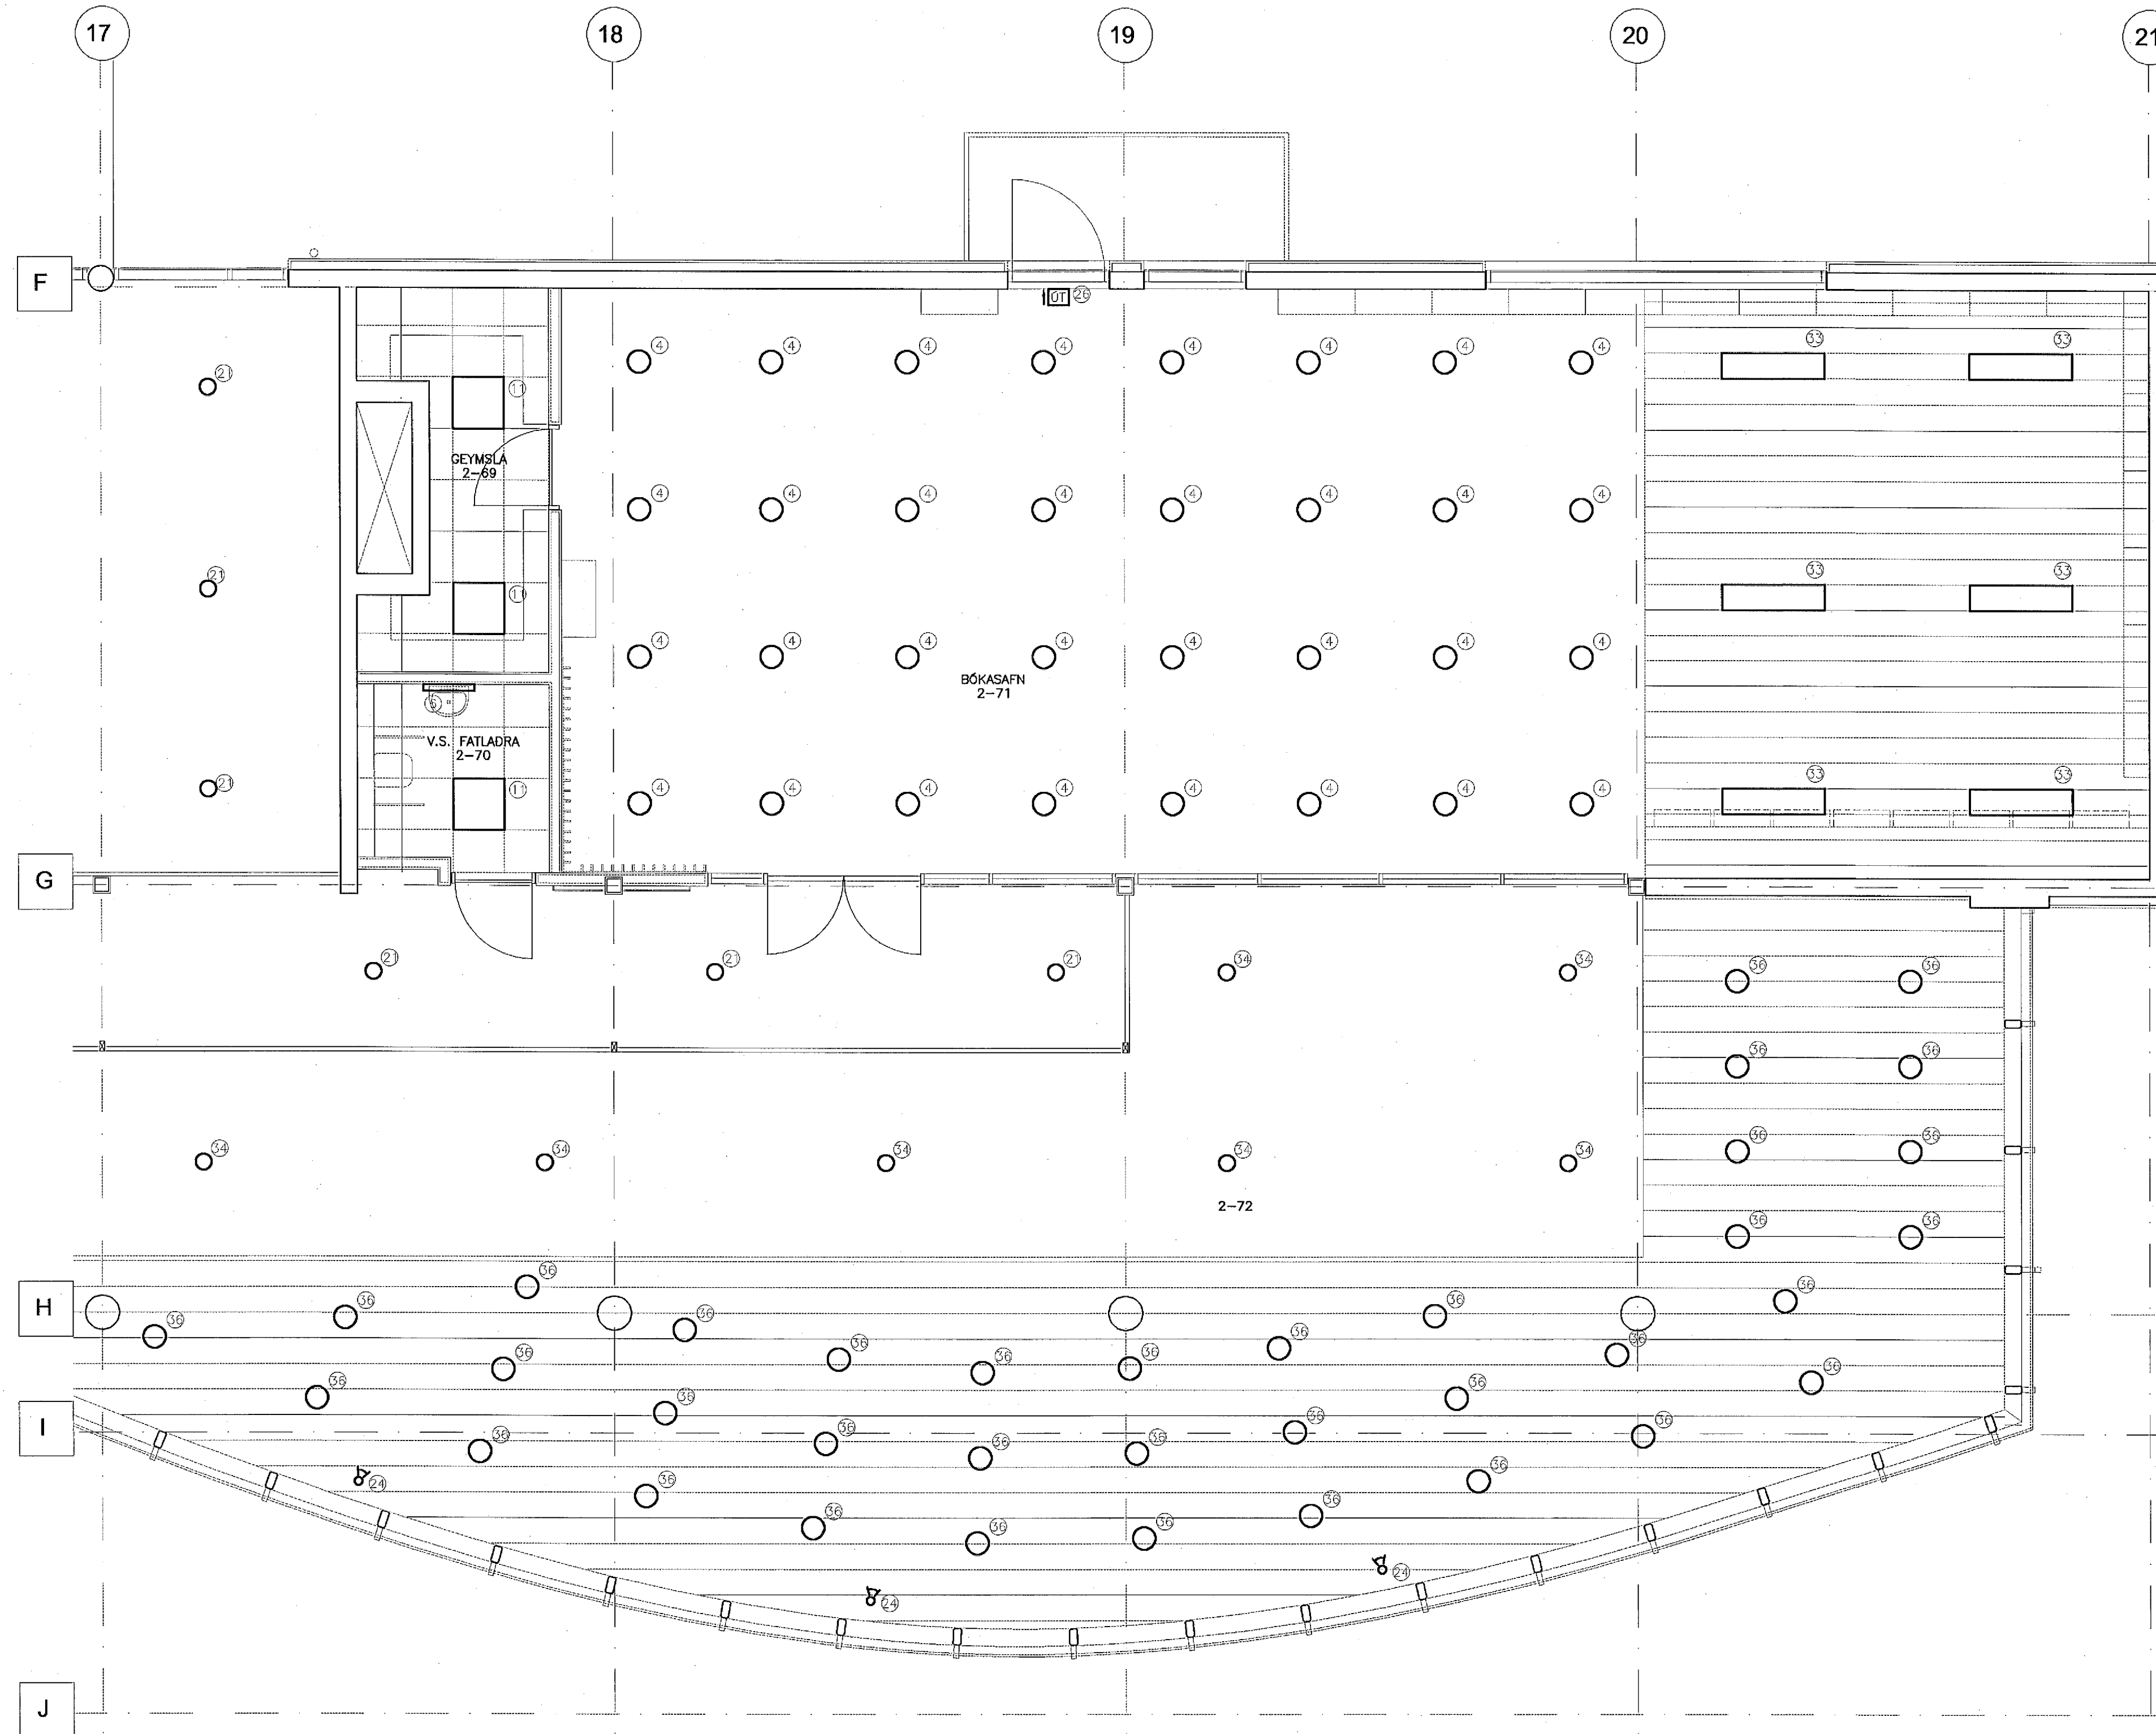

ATHUGASEMDIR OG SKÝRINGAR SJÁ TEIKNINGU B2-R0-VA-001

29. Maí 2002

BR. DAGS. BREYTING. REKNI. TEKNI.

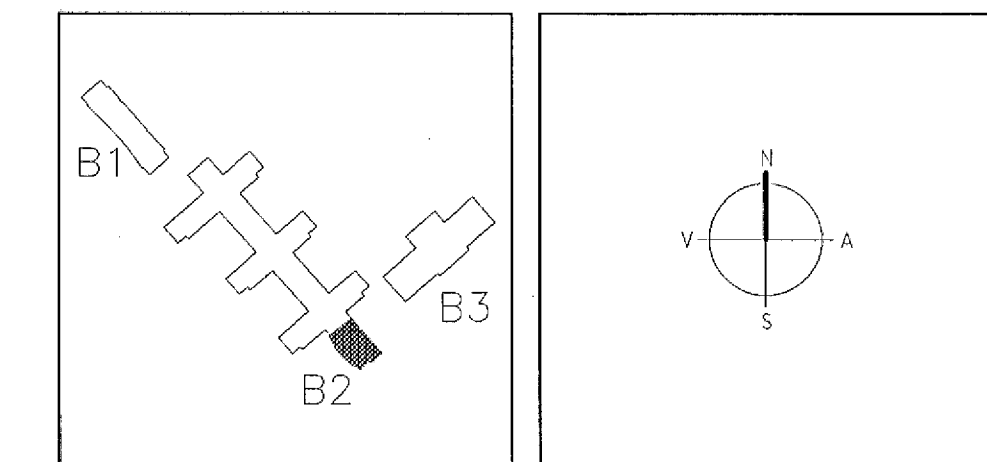

ARKITEKTAR
BERGSTADASTRÆTI 10, RVK.
Sími: 551-1460, netfang:arkitekti@sthoif.is

FINNUR BJÖRGVINSSON
HILMAR ÞÓR BJÖRNSSON
SIGRÍÐUR ÓLAFSDÓTTIR

LANDMÖTUN
VÍÐLÍNGUR 6 • 200 KÖPNUGUR • Sími: 554 5300 • Fái: 551 5200 • Netfang: landmotun@landmotun.is

VSO
VSD RÁÐGJÖF • BORGARFÖRN 20, 105 REYKJAVÍK, Sími: 555-9000, Símiþjón: 555-9010, Netfang: vso@vso.is

SÓLVANGSVEGUR 4
LÆKJARSKÓLI

RAFORKUWIRKI
LAMPAPLAN
GRUNNMYND 2. HÆÐ

HANNAÐ/TEKNI. JJJ/L
ATH. *[Signature]*
SAMÞYKKT *[Signature]*
KJ. 110699-7769
KVARDI 1:50 REYKJAVÍK 15.05.2002
VERKFR. BR.