


BRUNAVIÐVÖRUNARKERFI – KERFISMYND

Inntök samþykkt 12/8 2002,
f.h. HITAVEITU SUBURNESJA h.f.
Björg Dögg

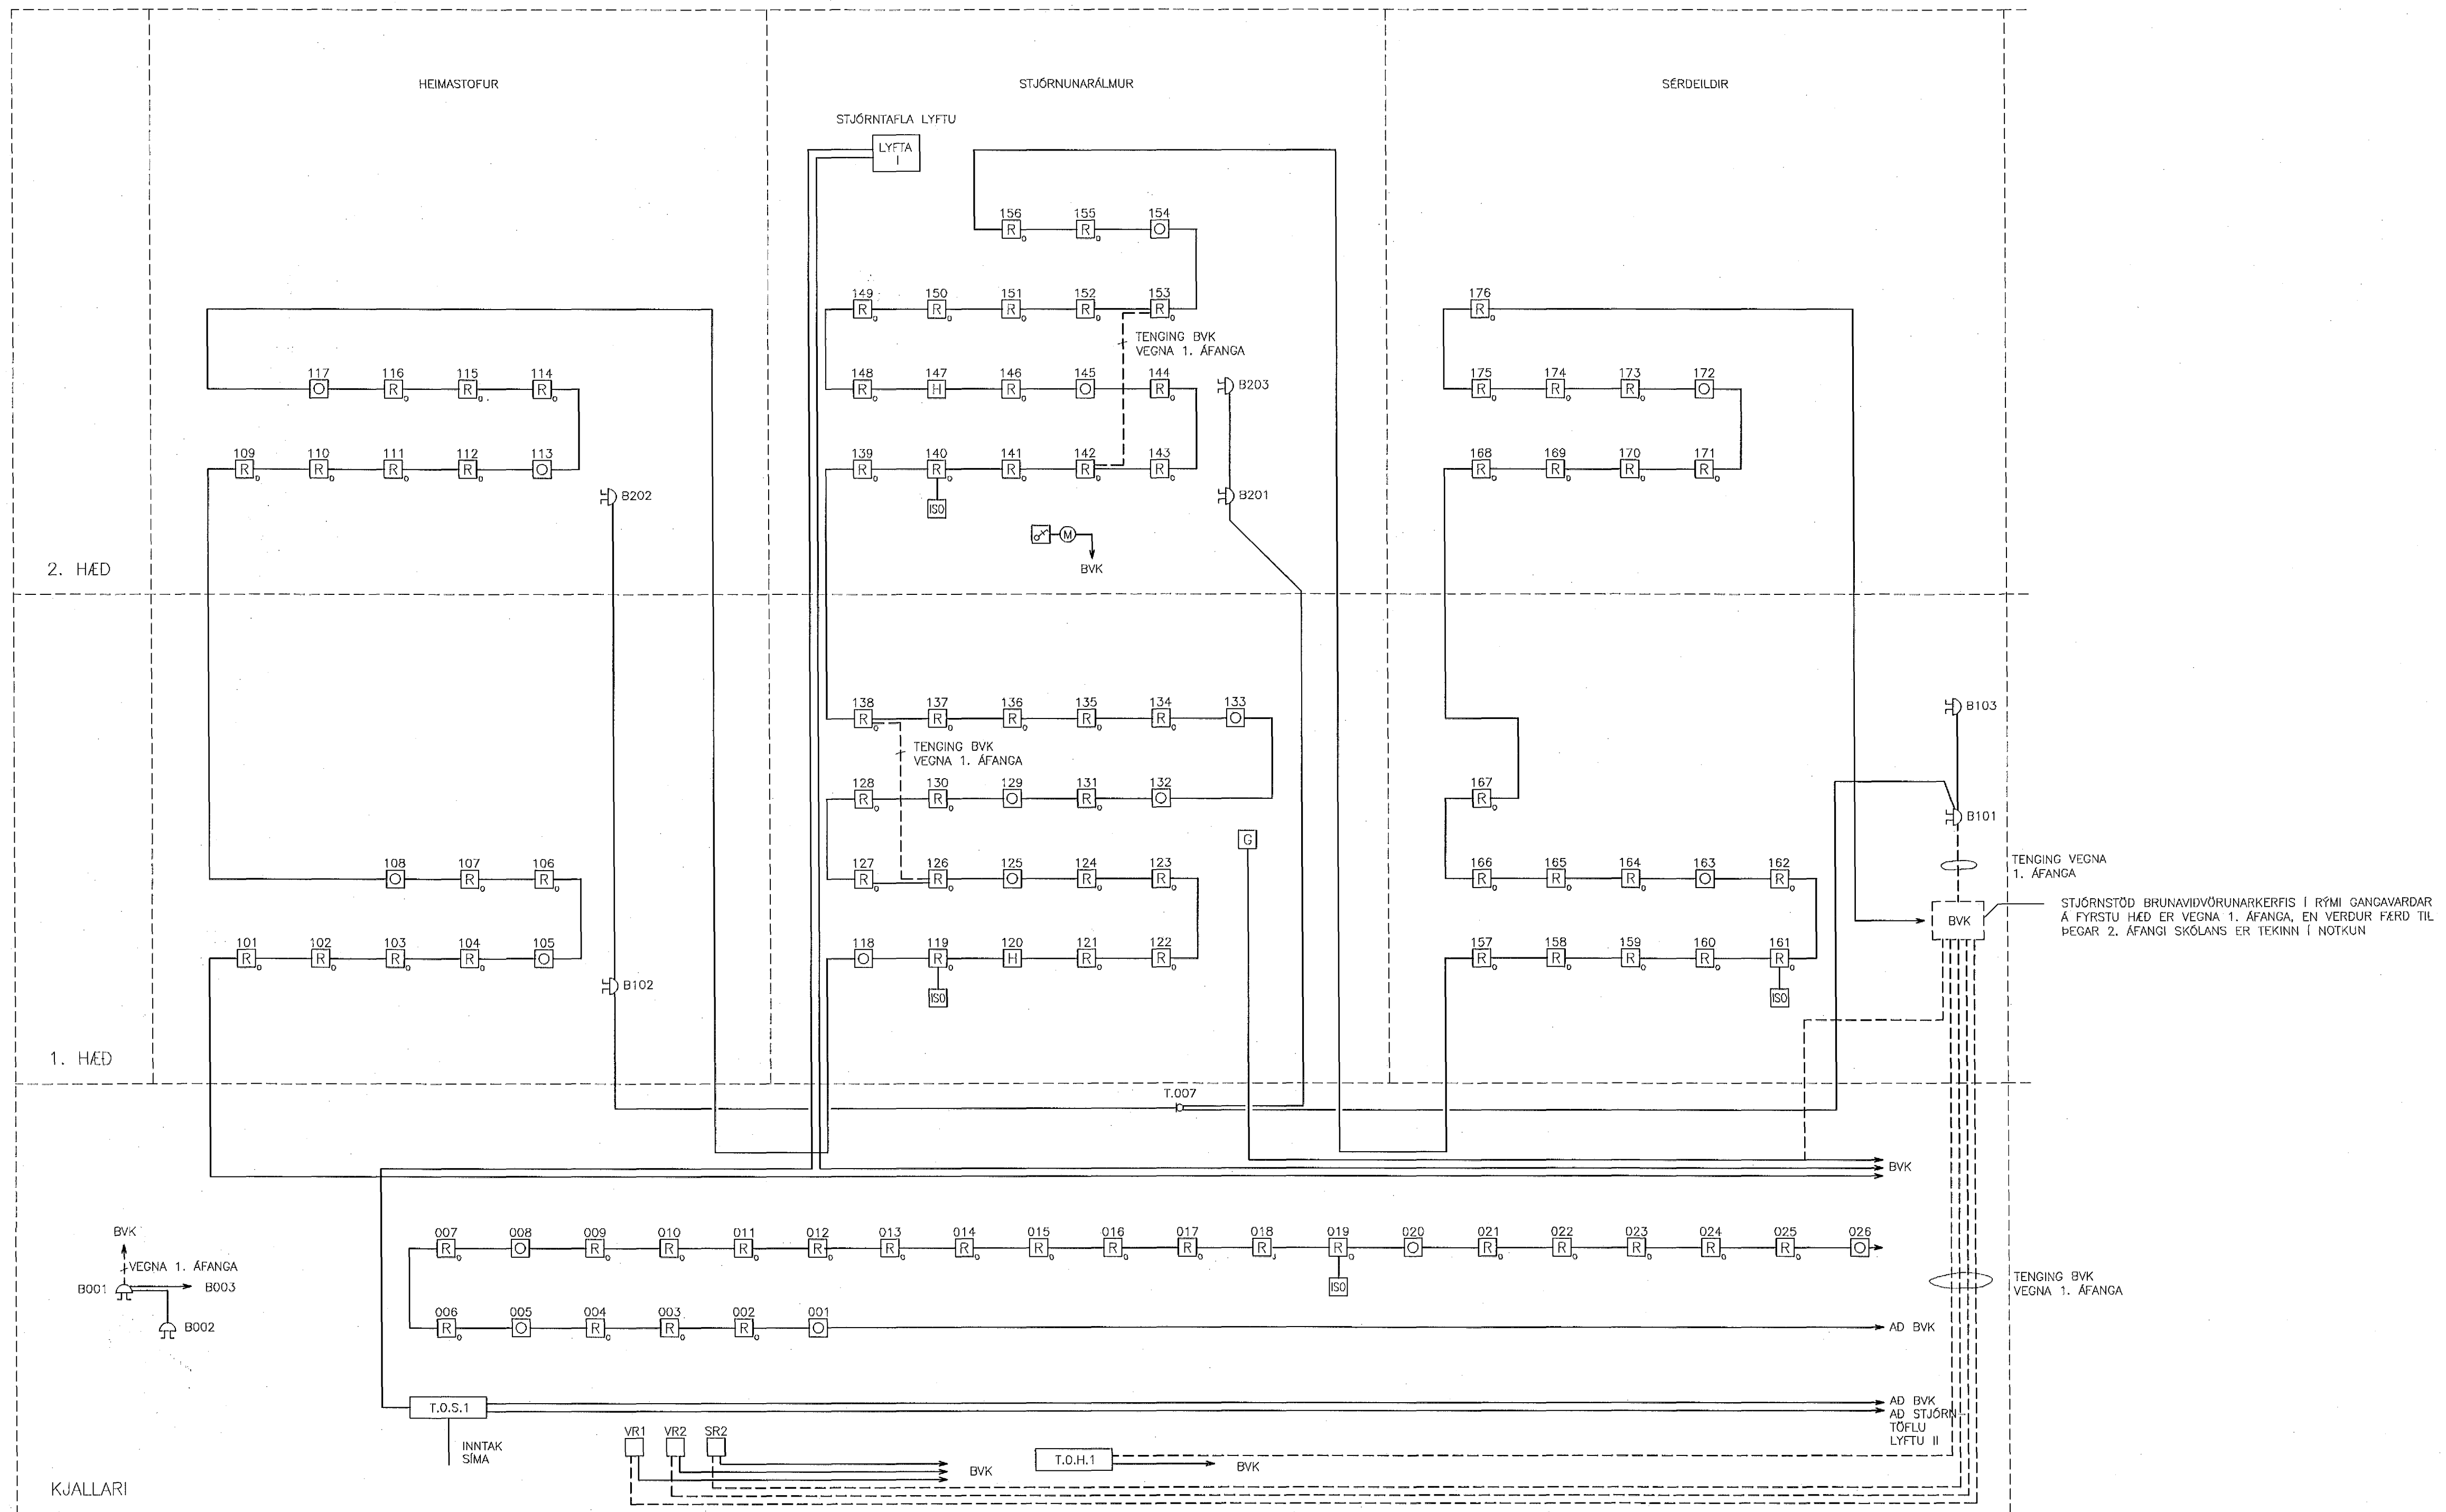


SKÝRINGAR:

- n [R] REYKSKYNJARI JÓNISKUR, n TÁKNAR VISTFANG
- n [R] REYKSKYNJARI OPTISKUR, n TÁKNAR VISTFANG
- 025 [R] STOKKASKYNJARI I LOFTRESIKERFI
- 032 [R] STOKKASKYNJARI I LOFTRESIKERFI
- 039 [R] STOKKASKYNJARI I LOFTRESIKERFI
- n [H] HITASKYNJARI, n TÁKNAR VISTFANG
- [G] GASSKYNJARI, H: VID GÖLF
- n [O] BRUNAHANDBÖÐI, H:1400mm, n TÁKNAR VISTFANG
- VR1-VR4 VAKTROFAR VATNSÓÐAKERFIS
- SR2-SR4 STÖDUROFAR VATNSÓÐAKERFIS
- ☞ BRUNABJALLA, H:2400mm
- [SO] SKAMMHLAUPSEINANGRARI
- [S] HURDARSEGULL, H:1800mm
- [G] LYKILROFI FYRIR REYKLÖGUR
- [G-M] LYKILROFI FYRIR REYKTJALD
- BVK [] STJÓRNSTÖÐ BRUNAVIÐVÖRUNARKERFIS
- UBVK [] UNDRSTÖÐ BRUNAVIÐVÖRUNARKERFIS
- B 101 HLAUPANDI NÚMÉR EINIANGAR HÉÐ HÖSSINS SEM EING ER Á HEITI EINIANGAR/KERFIS

29. Maí 2002

DR. ÖMGS. BREYTING REIKN. TEIKN.

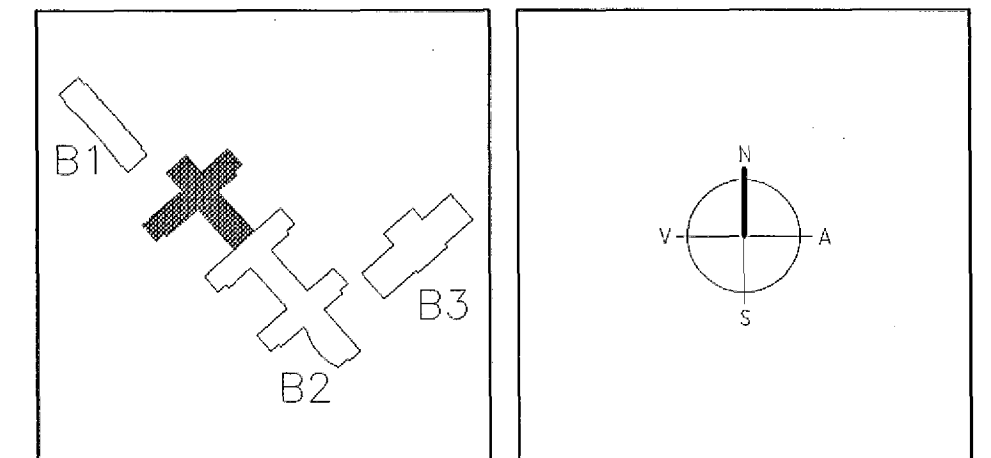

ARKITEKTAR FINNUR BJÖRGVINSSON
BERGSTADASTRÆTI 10, BVK
Sími: 551-1460, netfang: arkitekt@stetli.is
HILMAR ÞÓR BJÖRNSSON
SIGRÍÐUR ÓLAFSDÓTTIR

LANDMÖTUN. EINAR E. SÆMUNDSEN
INGBJÖRG KRISTJÁNSDÓTTIR
MARGRÉT SIGURDARDÓTTIR

VSÓ RÁDGJÖF
BORGARHÖR 20, 105 REIKN.ÓMGS. Sími: 555-9500, Símbreyf: 555-9510, Netfang: vs@vs.is

SÓLVANGSVEGUR 4
LÆKJARSKOLI

RAFORKUVIRKI BRUNAVIÐVÖRUNARKERFI KERFISMYND
MANNAD/TEIKN. 4/008
ATH. [Signature] SM
KT.

KIARÐI VERKNA. REIKN. NR. 10.05.2002
00258 B2-R5-VK-001

4347