



BRUNAVÍÐVÖRUNARKERFI – KERFISMYND

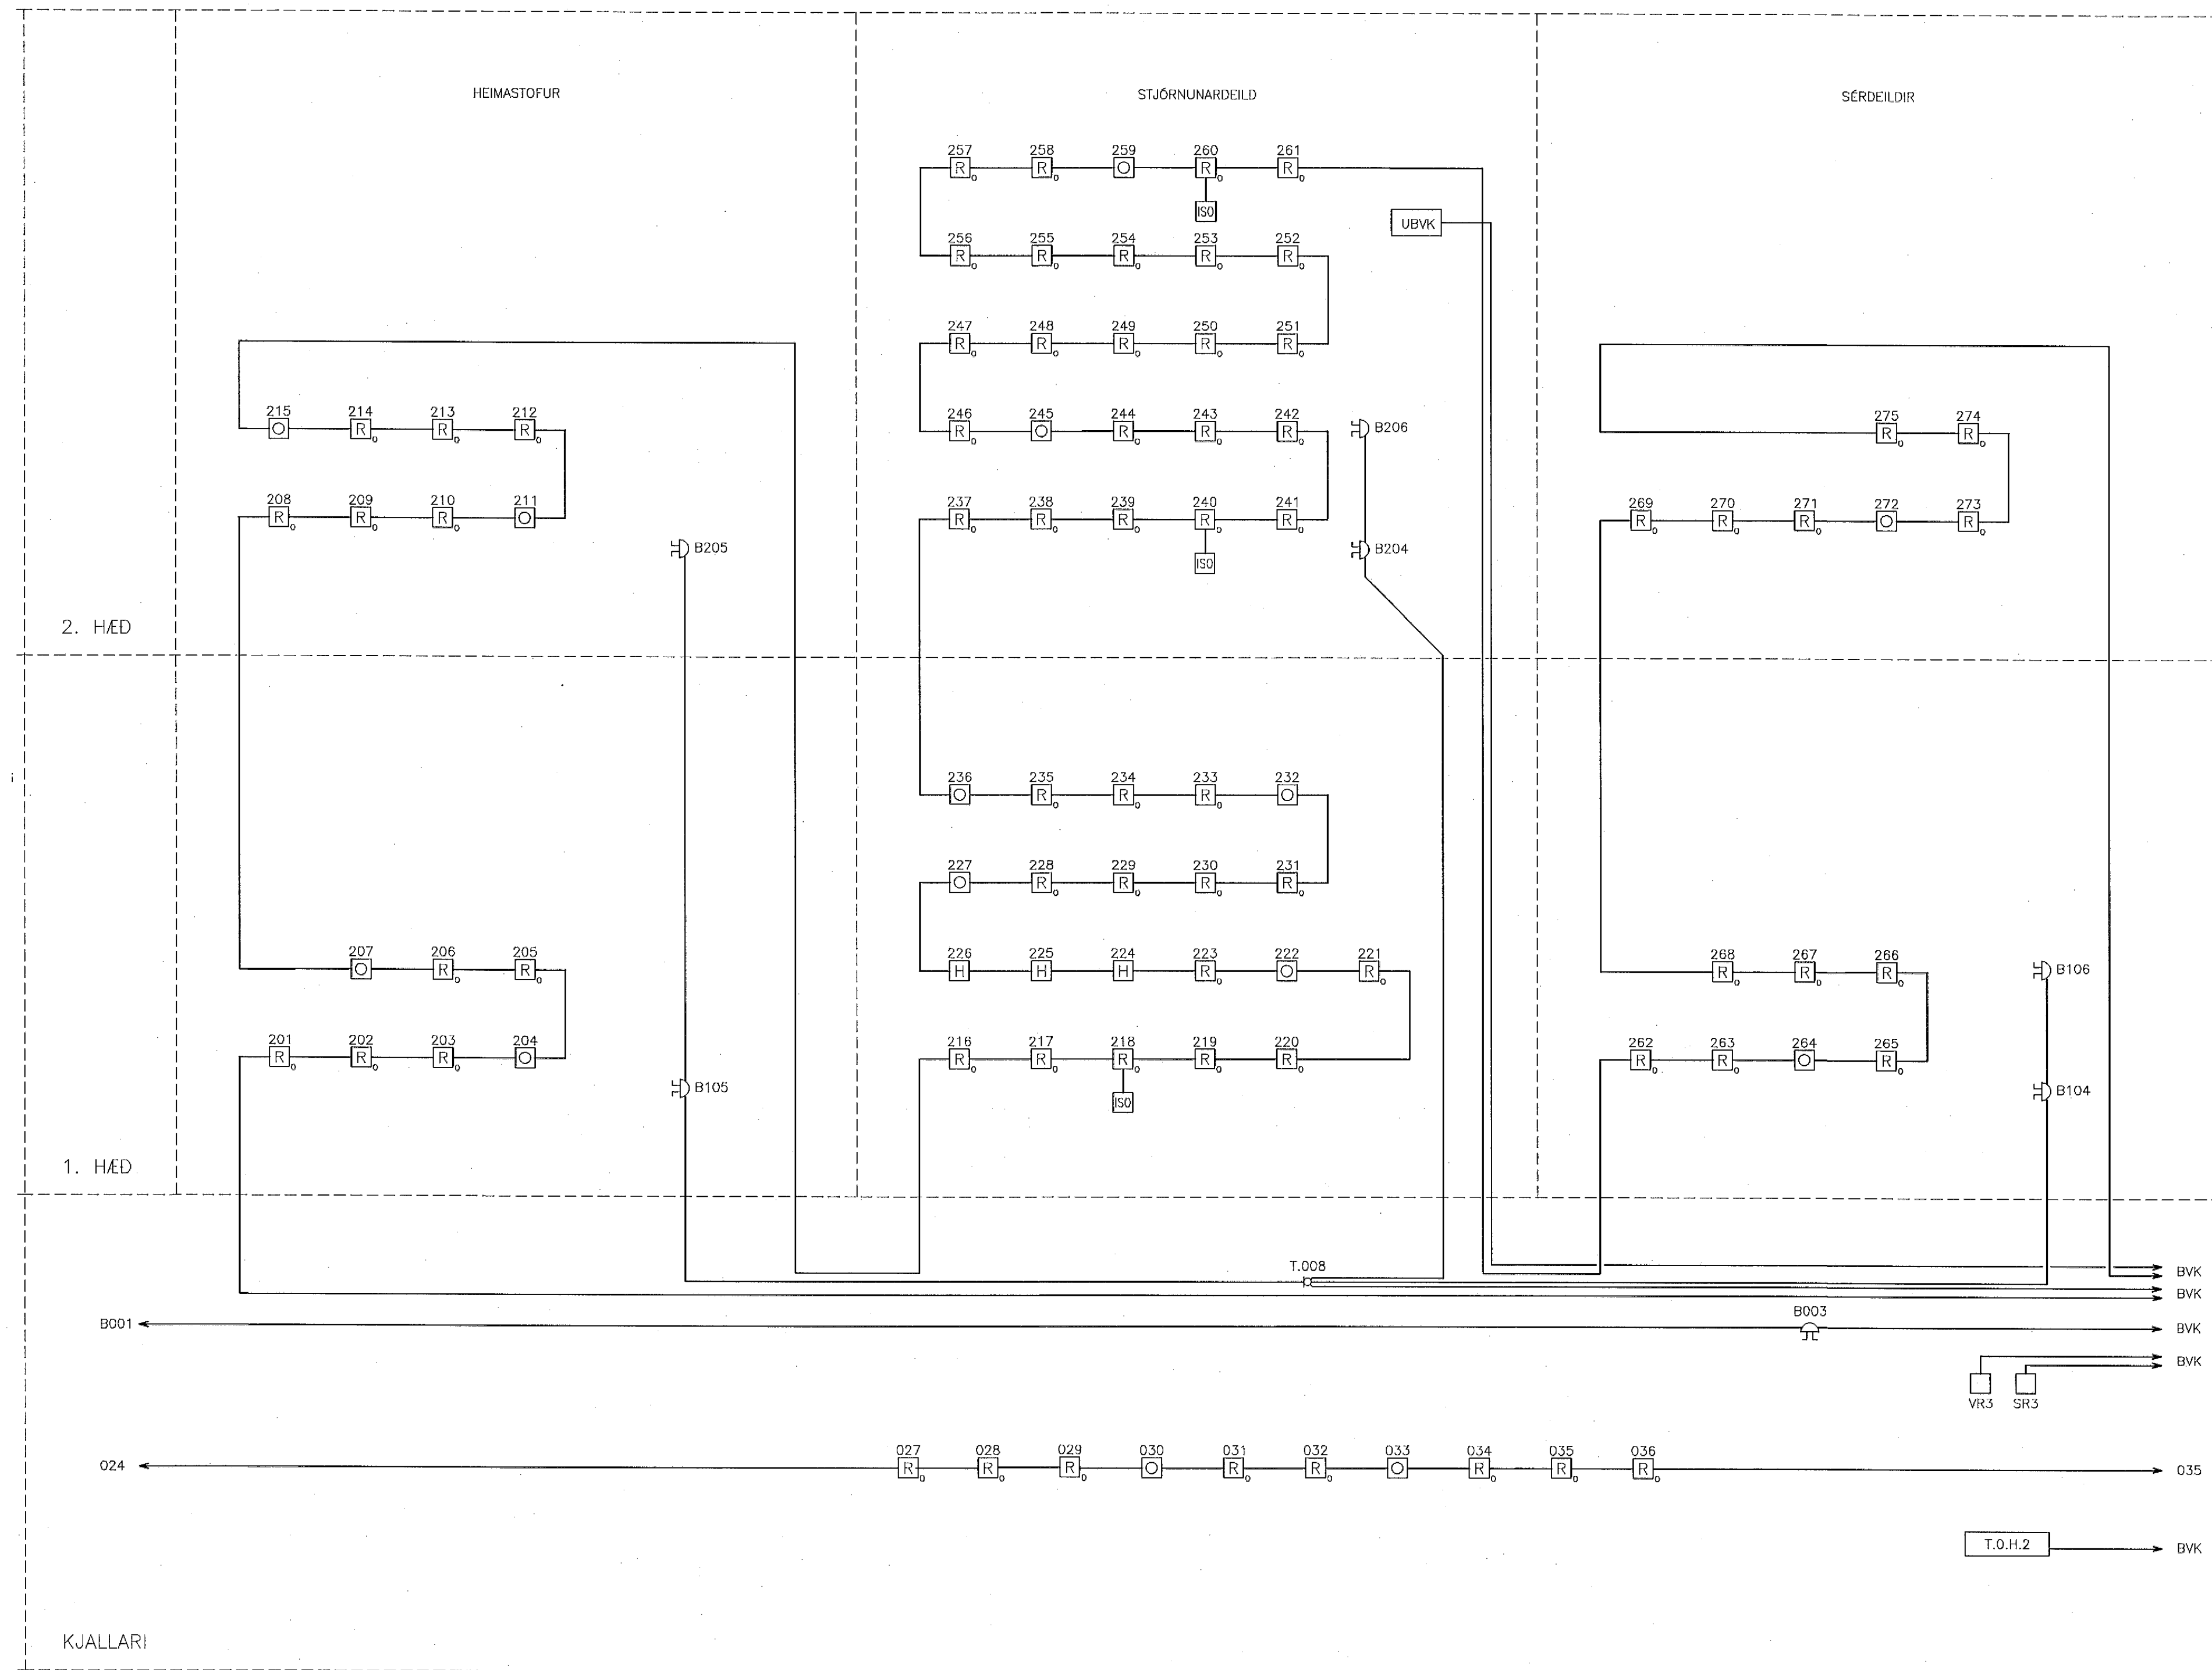

- SKÝRINGAR:**
- REYKSKYNJARI JÓNISKUR, n TÁKNAR VISTFANG
 - REYKSKYNJARI OPTISKUR, n TÁKNAR VISTFANG
 - STOKKASKYNJARI | LOFTRESIKERFI
 - STOKKASKYNJARI | LOFTRESIKERFI
 - HITASKYNJARI, n TÁKNAR VISTFANG
 - GASSKYNJARI, H: VÍÐ GÓLF
 - BRUNAHANDBODI, H:1400mm, n TÁKNAR VISTFANG
 - VAKTROFAR VATNSÚDAKERFIS
 - STÖÐUROFAR VATNSÚDAKERFIS
 - BRUNABJALLA, H:2400mm
 - SKAMMHLAUPSEINANGRARI
 - HURDARSEGULL, H:1800mm
 - LYKILROFI FYRIR REYKLÓGUR
 - LYKILROFI FYRIR REYKJALD
 - STJÓRNSTÖÐ BRUNAVÍÐVÖRUNARKERFIS
 - UNDRSTÖÐ BRUNAVÍÐVÖRUNARKERFIS
 - HLAUPANDI NÚMÉR EINGAR
 - HÆÐ HÖSSINS SEM EINGIN ER A
 - HETI EINGAR/KERFIS

29. Maí 2002

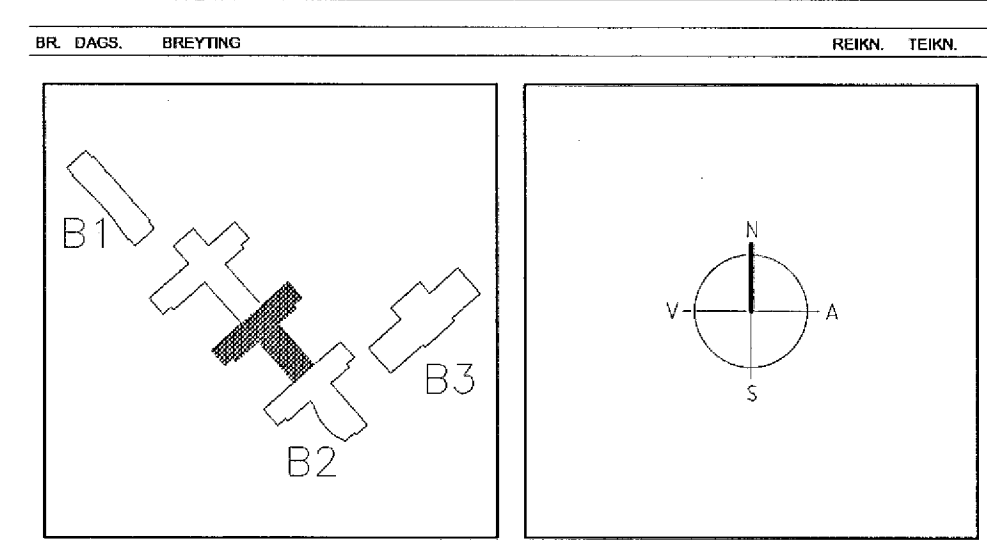

ARKITEKTAR
 BERGSTADASTRÆTI 10, RVK.
 Sími: 551-1400, netfang: arkitekt@isholf.is

FINNUR BJÖRGVINSSON
HILMAR ÞÓR BJÖRNSSON
SIGRÍÐUR ÓLAFSDÓTTIR

LANDMÓTUN. HÍFRÁHAFSVEGUR 6 · 200 KÓPASKOGUR · SÍMI 551 5200 · FAX 551 5200 · NETFANG landmotun@landmotun.is

VSÓ RÁÐGJÖF
 BURGHARTN 20, 105 HEIMAVÍK, SÍMI 050-0600, SÍMIBREYF 050-0510, NETFANG vsoradgjof.is

SÖLVANGSVEGUR 4
LÆKJARSKÓLI

RAFORKUMIRKI
 BRUNAVÍÐVÖRUNARKERFI
 KERFISMYND

HWIND/TEKNI 4/005
 ATH.
 SAMÞYKKT
 RT.

ÁVARPI
 VERSIÐ
 00258

REYKJAVIK
 15.05.2002

TEKNI. NR.
 B2-R5-VK-002