



BRUNAVÍÐVÖRUNARKERFI – KERFISMYND

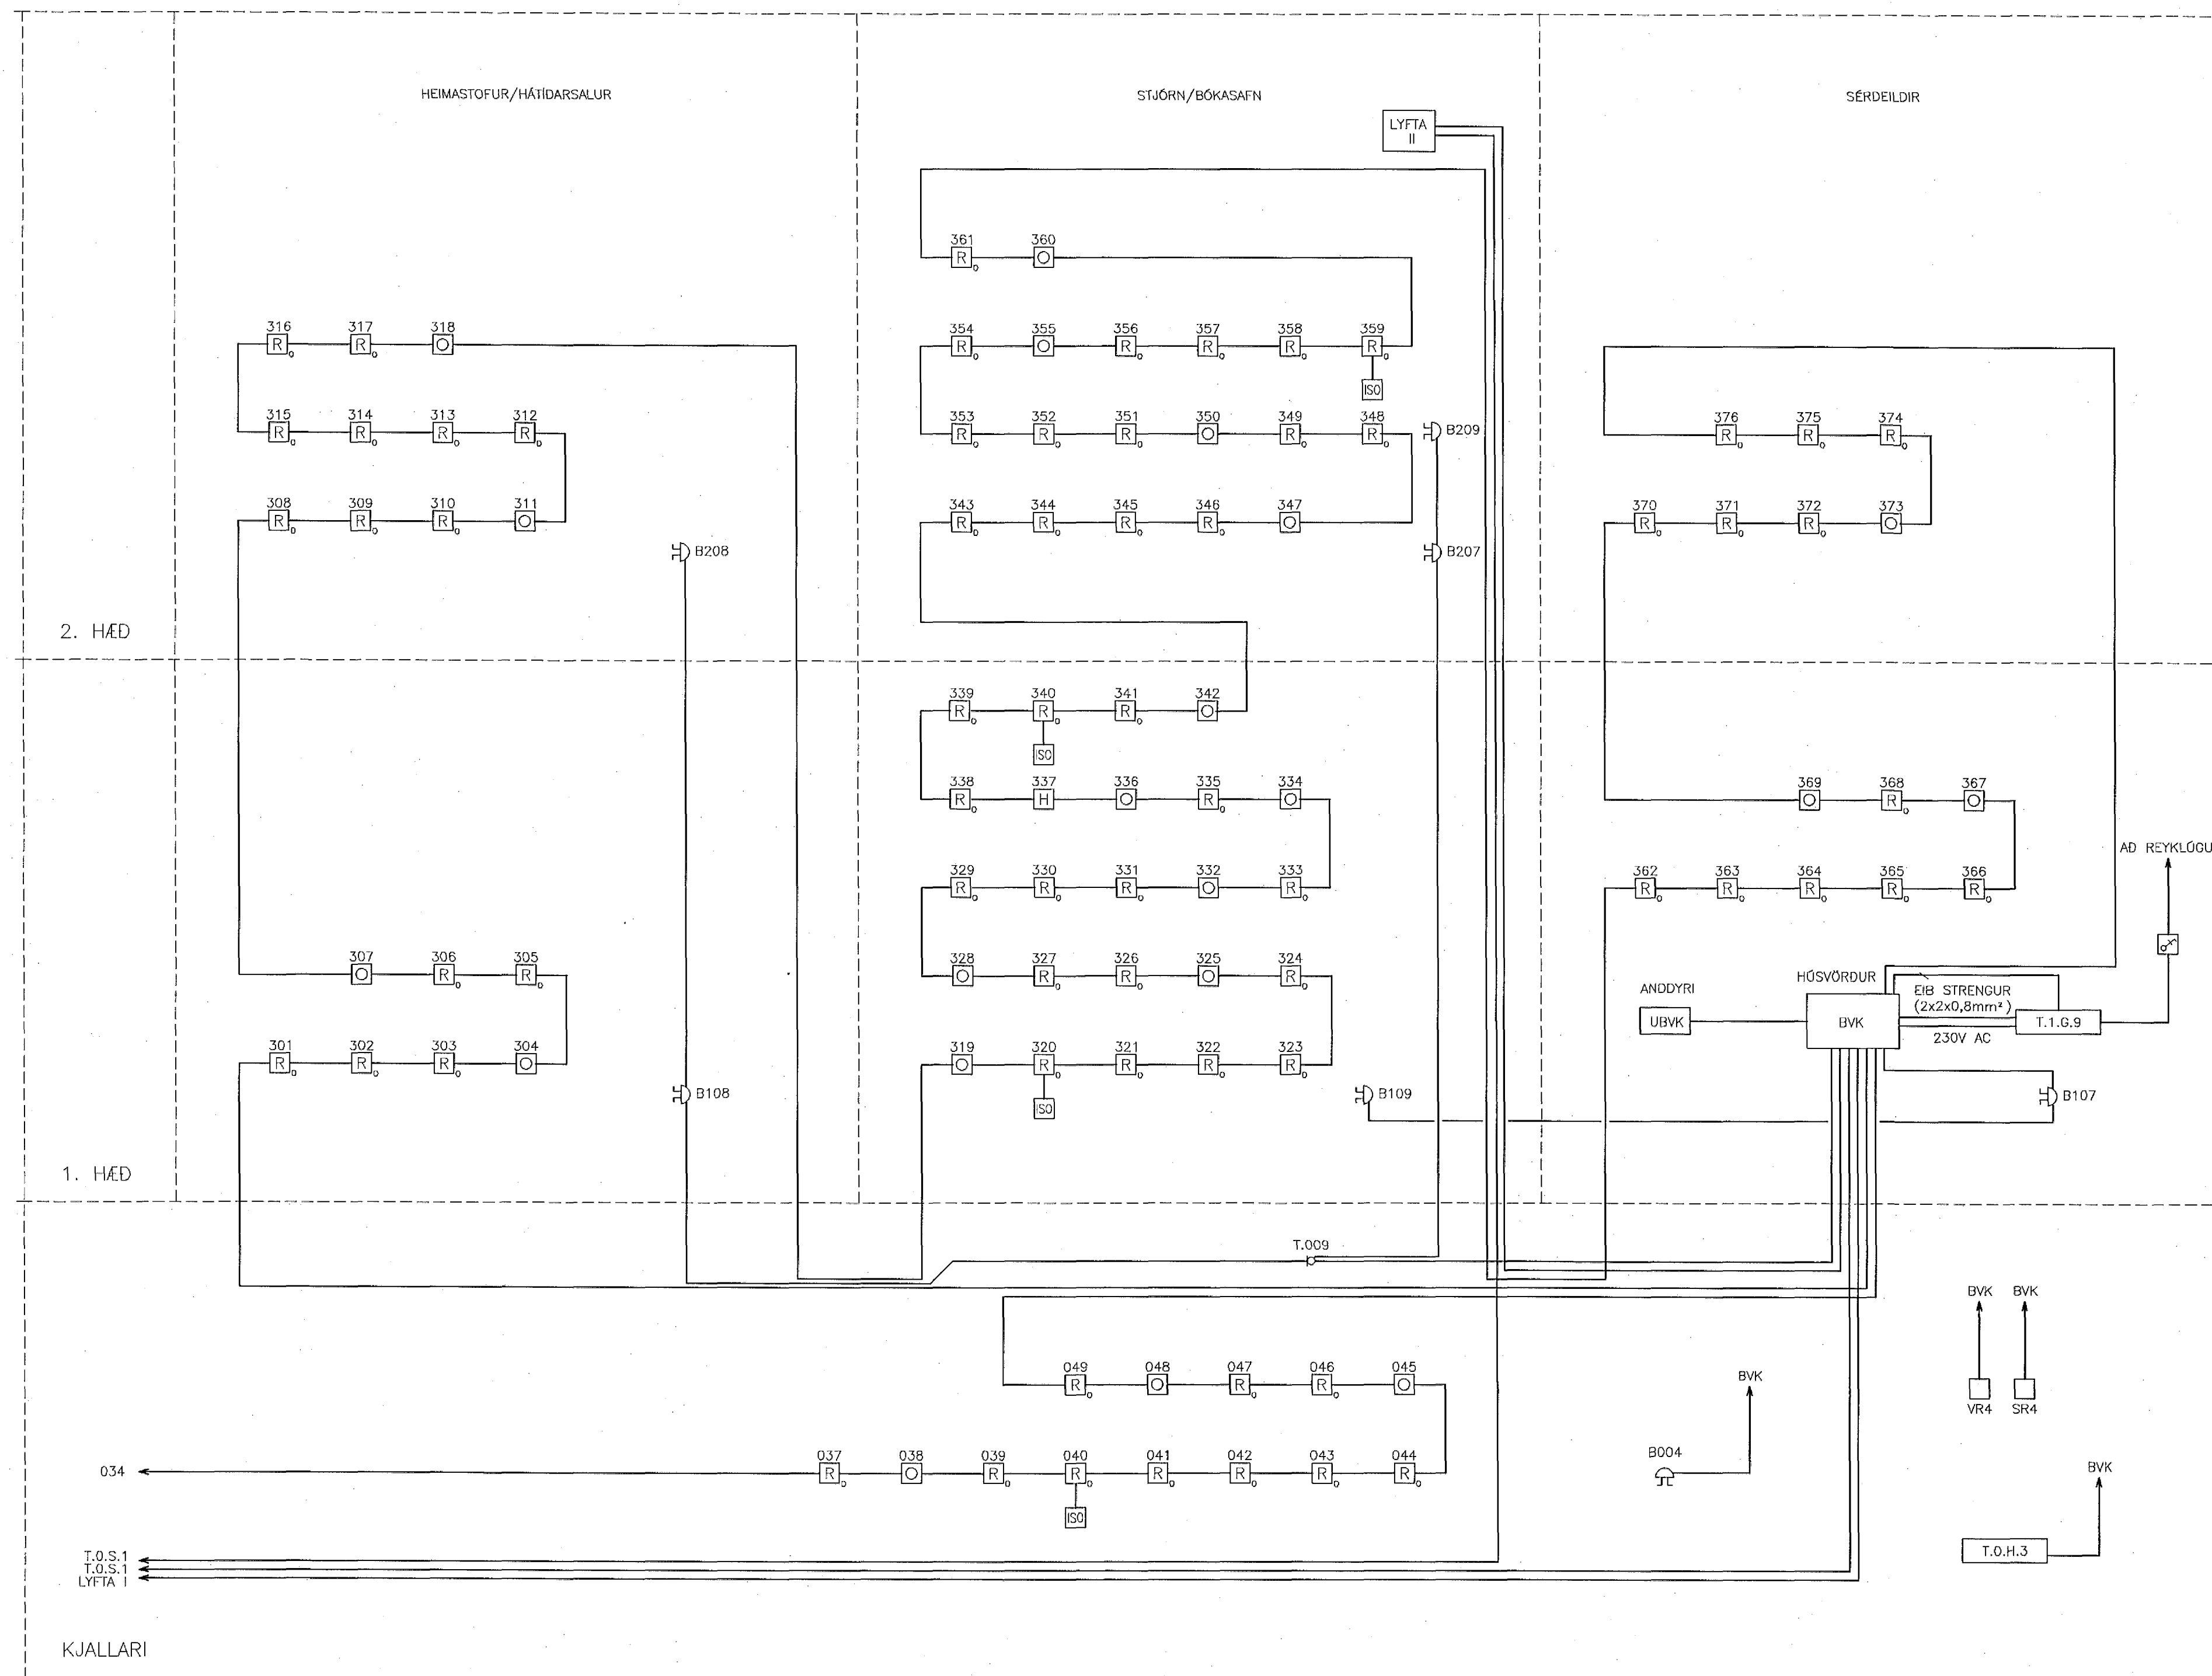

SKÝRINGAR:

- REYKSKYNJARI JÓNISKUR, n TÁKNAR VISTFANG
- REYKSKYNJARI OPTISKUR, n TÁKNAR VISTFANG
- STOKKASKYNJARI | LOFTRESIKERFI
- STOKKASKYNJARI | LOFTRESIKERFI
- STOKKASKYNJARI | LOFTRESIKERFI
- HITASKYNJARI, n TÁKNAR VISTFANG
- GASSKYNJARI, H: VID GÓLF
- BRUNAHANDBODI, H:1400mm, n TÁKNAR VISTFANG
- VAKTROFAR VATNSÓÐAKERFIS
- STÖÐUROFAR VATNSÓÐAKERFIS
- BRUNABJALLA, H:2400mm
- SKAMMHLAUPSEINANGRARI
- HURÐARSEGULL, H:1800mm
- LYKILROFI FYRIR REYKLOUUR
- LYKILROFI FYRIR REYKTJALD
- STJÓRNSTÖÐ BRUNAVÍÐVÖRUNARKERFIS
- UNDRSTÖÐ BRUNAVÍÐVÖRUNARKERFIS
- HLAUPANDI NÖMER EINIANGAR
- HÆÐ HÖSSINS SEM EINIANG ER A
- HEITI EINIANGAR/KERFIS

29. Maí 2002

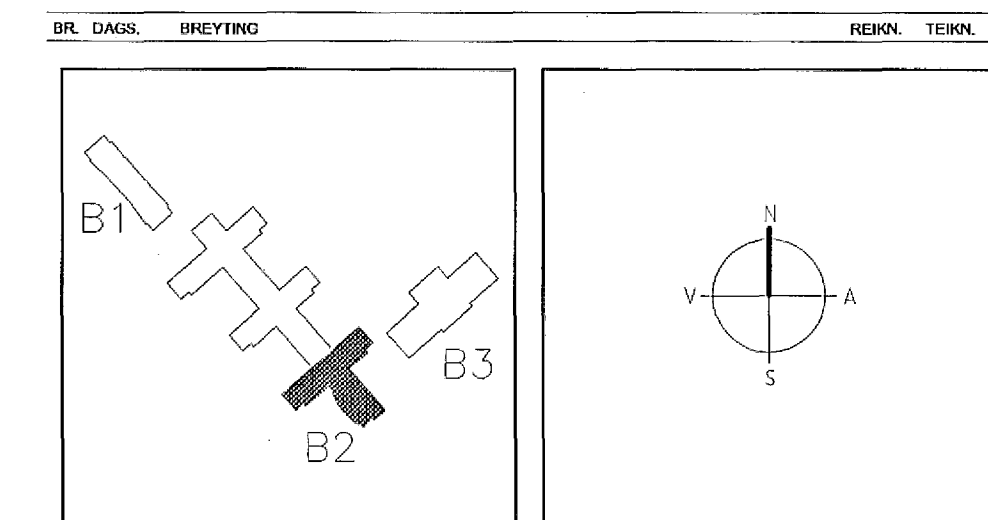

ARKITEKTAR  
BERGSTADASTRÆTI 10, RVK  
Sími: 551-1460, netfang:arkitekt@ishoff.is

FINNUR BJÖRGVINSSON  
HILMAR ÞÓR BJÖRNSSON  
SIGRÍÐUR ÓLAFSDÓTTIR

LANDMÖTUN  
EINAR E. SÆMUNDSEN  
INGIBJÖRG KRISTJÁNSDÓTTIR  
MARGRÉT SIGURDARDÓTTIR

VSÓ RÁÐGJÖF  
BORGARTOWN 20, 103 REYKJAVÍK, Sími 555-9550, Símaréfi 585-5010, Netfang: vs@vs.is

SÓLVANGSVEGUR 4  
LÆKJARSKÓLI

RAFORKUVRIRKI  
BRUNAVÍÐVÖRUNARKERFI  
KERFISMYND

ÞANNAÐ/TEKNI  
ATH: EK  
SAMÞYKKT  
KT.  
Su

KVANDI  
VERKUR  
00258

TEKNI NR.  
REYKJAVÍK  
15.05.2002

BR.  
B2-R5-VK-003