


INNBRÖTAVIÐVÖRUNARKERFI – KERFISMYND

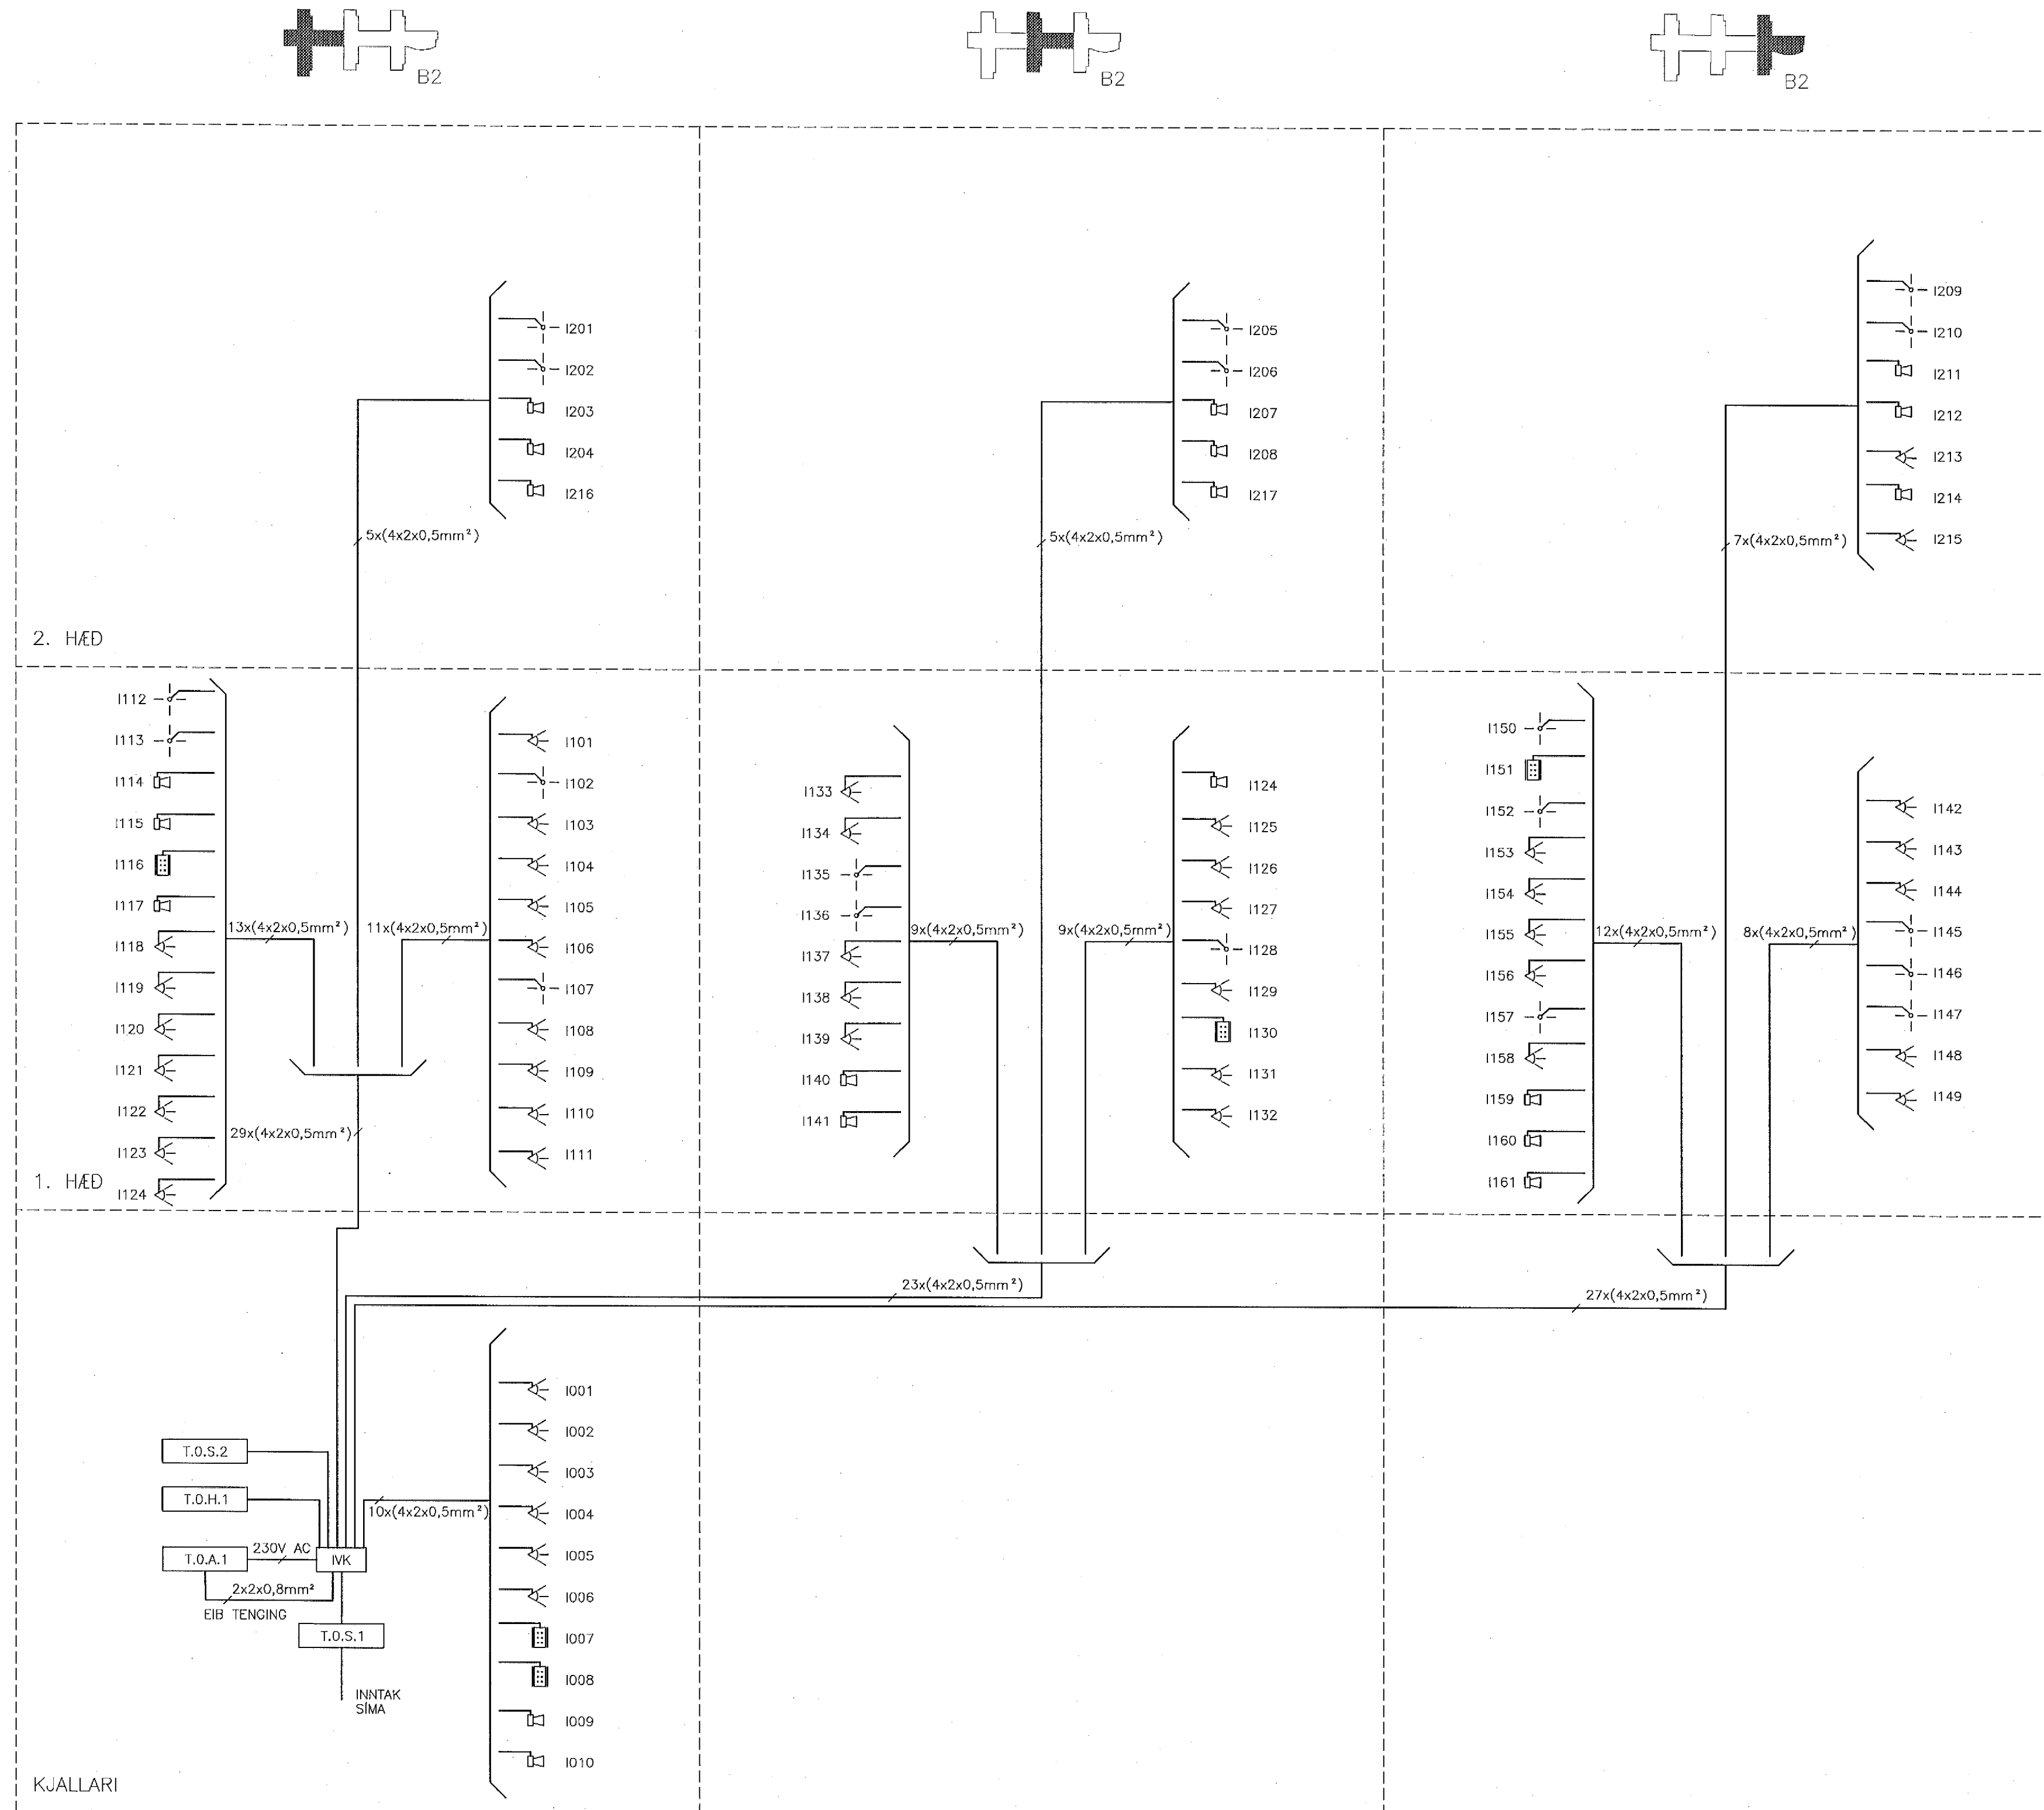


SKÝRINGAR:

- HREYFISKYNJARI (PIR), 90° SKYNNJUN
- HREYFISKYNJARI (PIR), 360° SKYNNJUN
- HLJÓÐGJAFI (SIRENA), H:2700mm
- TALNABORD, H:1600mm
- STJÓRNSTÖÐ INNBRÖTAVIÐVÖRUNARKERFIS
- T.O.A.1** ADALTAFLA
- T.O.S.1** INNTAK SIMA
- T.O.S.2** AÐGANGSKORTAKERFI
- T.O.H.1** HÖSSTJÓRNARKERFI
- HLAUPANDI NÓMER EININGAR
HÆÐ HÖSSINS SEM EINING ER Á
GERÐ EININGAR (INNBRÖTAVIÐVÖRUNARKERFI)

29. Maí 2002

BR. DRÖG. BREYTING REKN. TEKN.

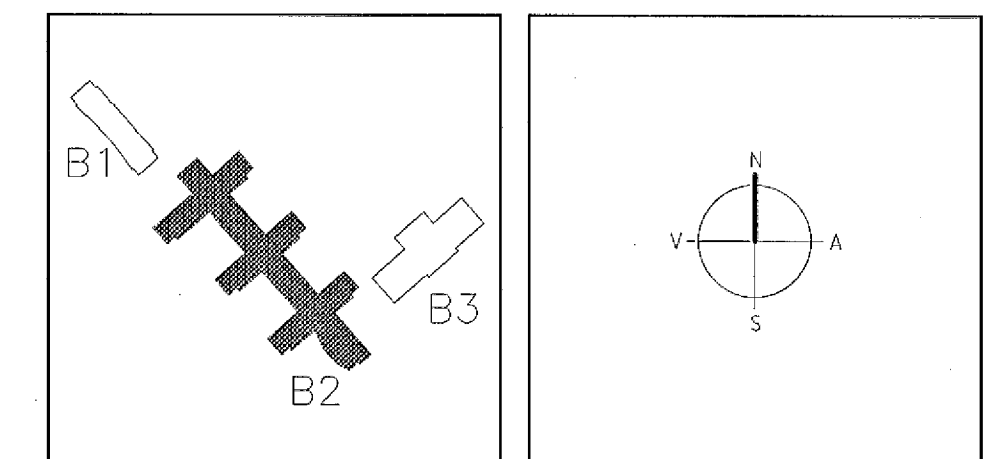

ARKITEKTAR
BERGSTADASTRÆTI 10, RVK
Sími: 591-1460, netfang: arkitekt@sthoft.is

FINNUR BJÖRGVINSSON
HILMAR ÞÓR BJÖRNSSON
SIGRÍÐUR ÓLAFSDÓTTIR

LANDMÖTUN. EINAR E. SÆMUNDSEN
INGBJÖRG KRISTJÁNSDÓTTIR
MARGRÉT SIGURDARDÓTTIR
NETFANG: landmotun@landmotun.is

VSÓ RÁÐGJÖF
BORGARTYNNI 10, 103 REYKJAVÍK, Sími 555-5500, Símarit 555-5510, NETFANG vs@vs.is

SÖLVANGSVEGUR 4
LÆKJARSKÓLI

RAFORKLIVIRKI
INNBRÖTAVIÐVÖRUNARKERFI
KERFISMYND

HANNAÞ/TEKN. 4/005
ATH.
SMBP/TKT
KL.

KYRDI
VERGJAF
00258

TEKN. NR.
REKJAVÍK
15.05.2002

BR.
B2-R6-VK-001