



FJARSKIPTALAGNAKERFI – KERFISMYND

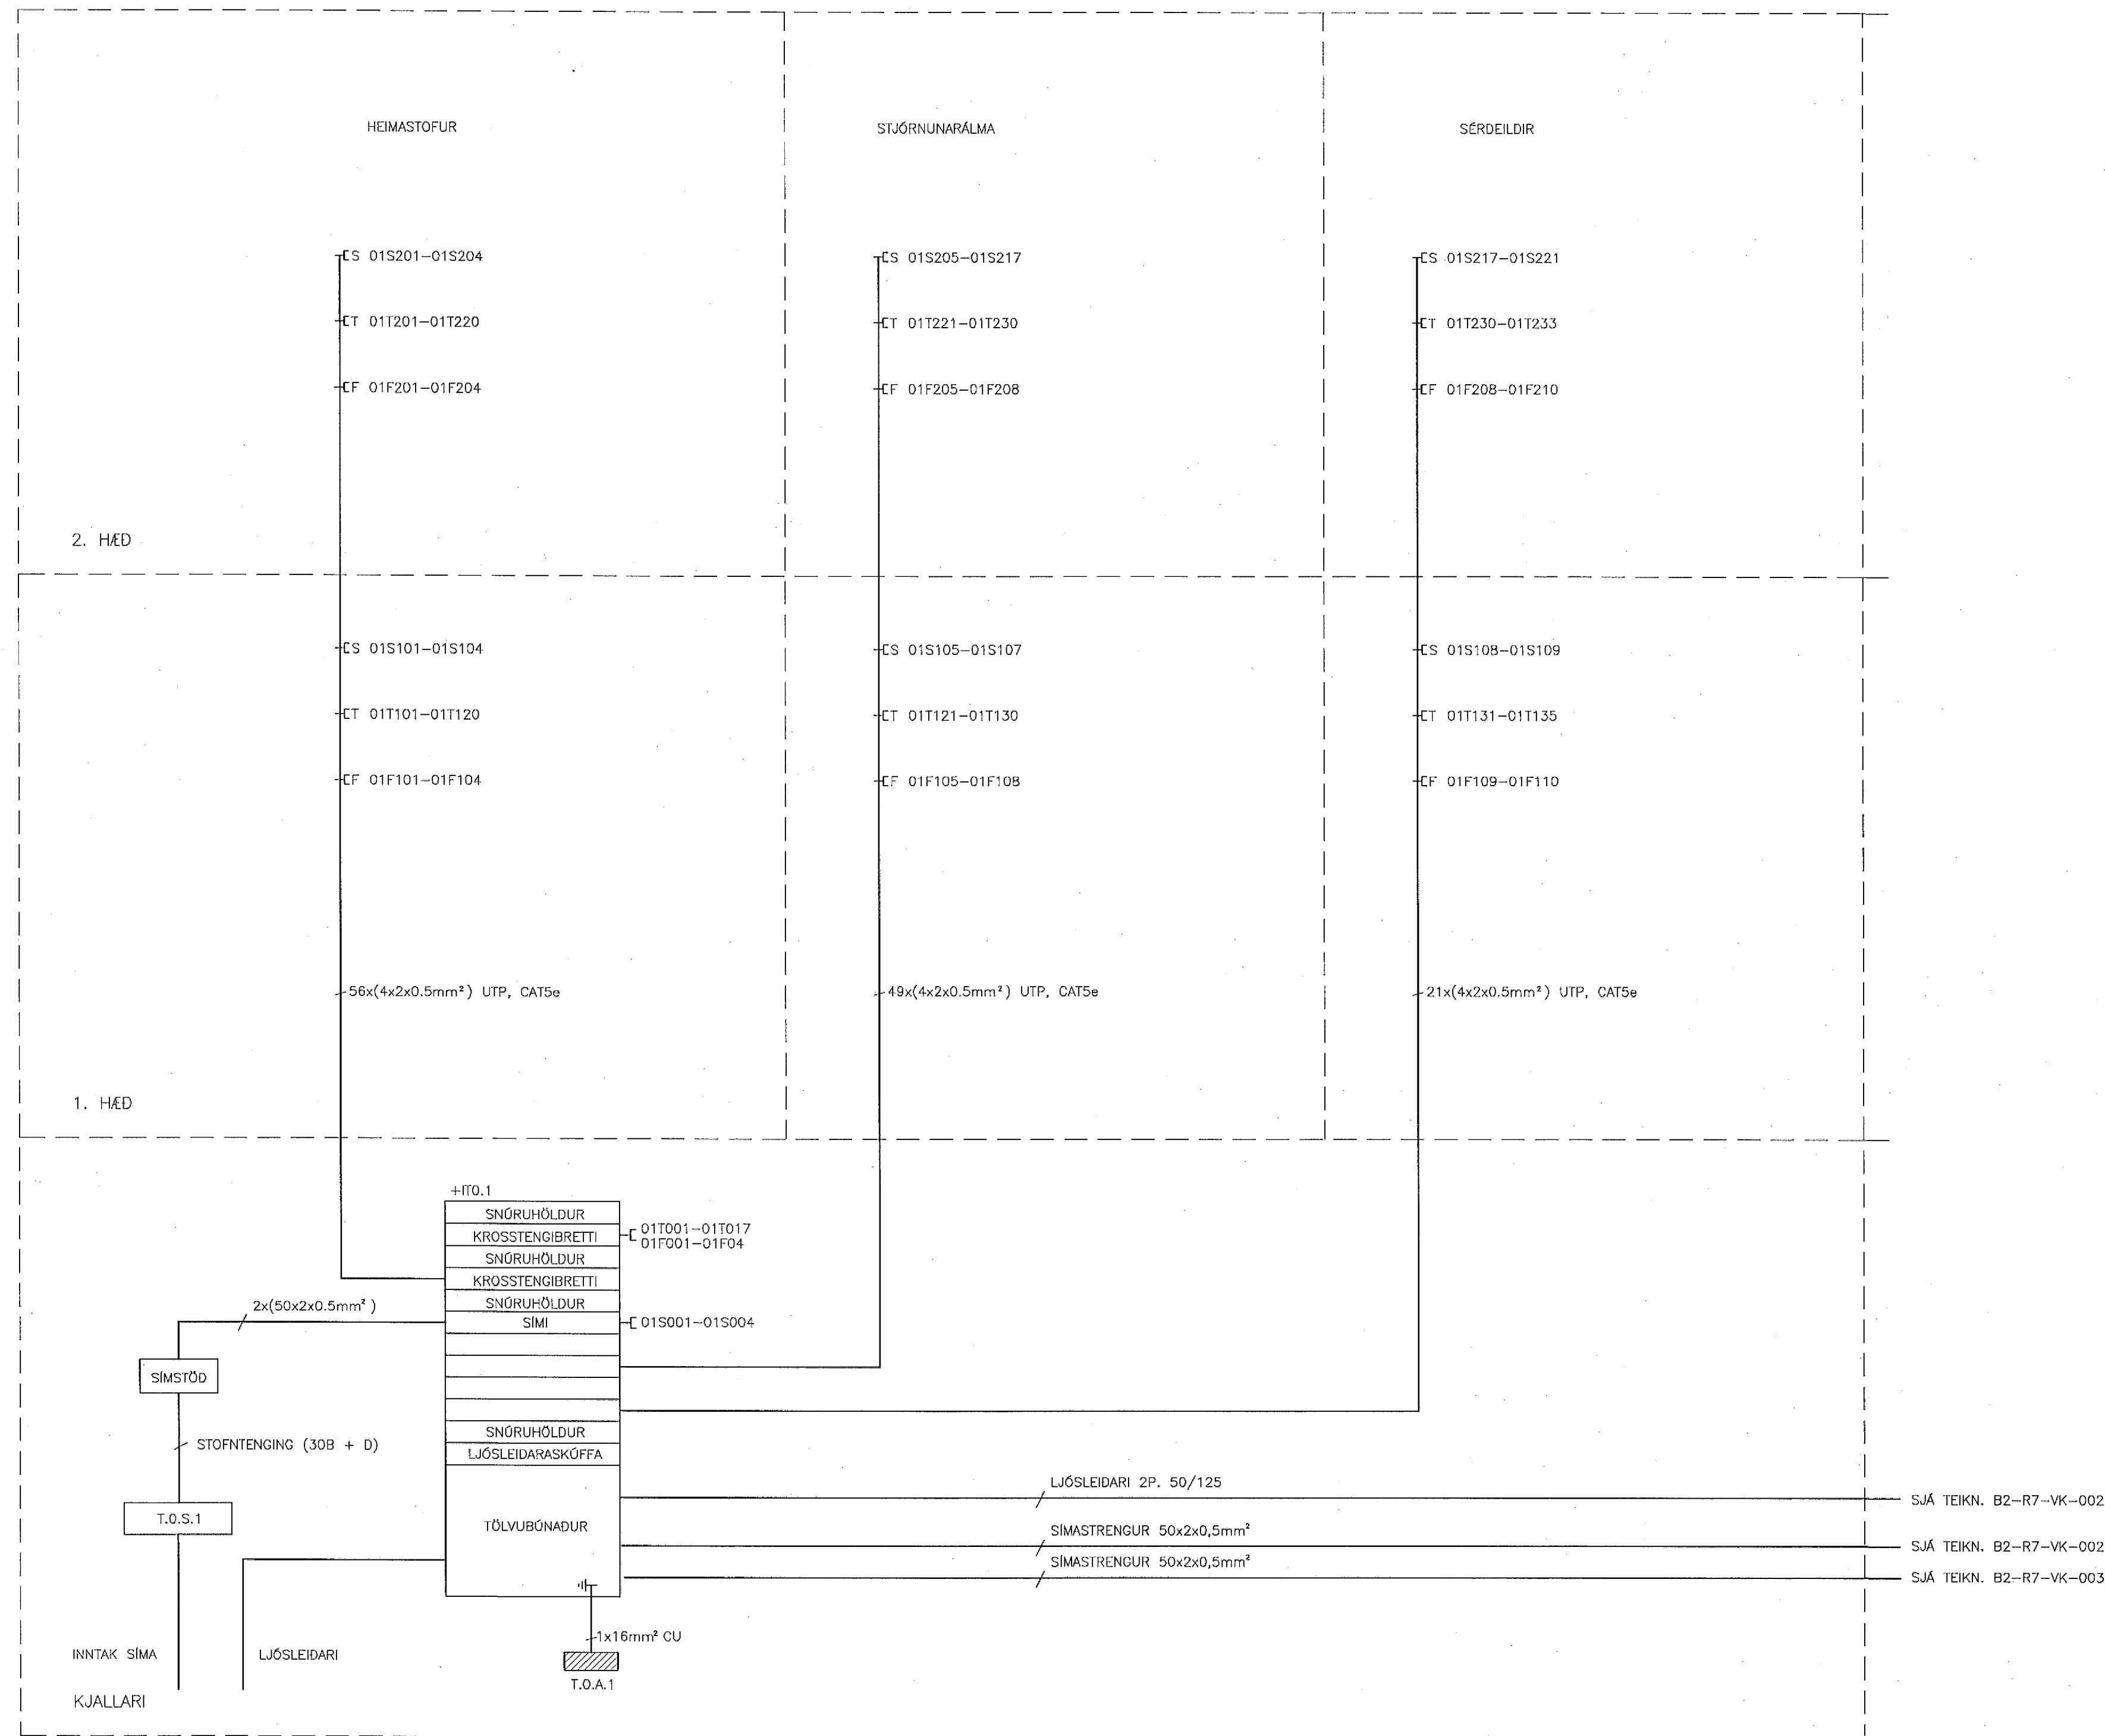

SKÝRINGAR:

FJARSKIPTALAGNAKERFI:

- ☐ EINFALDUR FJARSKIPTATENGILL RJ-45, CAT5e
- ☐<sup>2</sup> TVÖFALDUR FJARSKIPTATENGILL RJ-45, CAT5e
- T FJARSKIPTATENGILL FYRIR TÖLVU
- F FJARSKIPTATENGILL FYRIR ÝMISLEGT
- S FJARSKIPTATENGILL FYRIR SÍMA

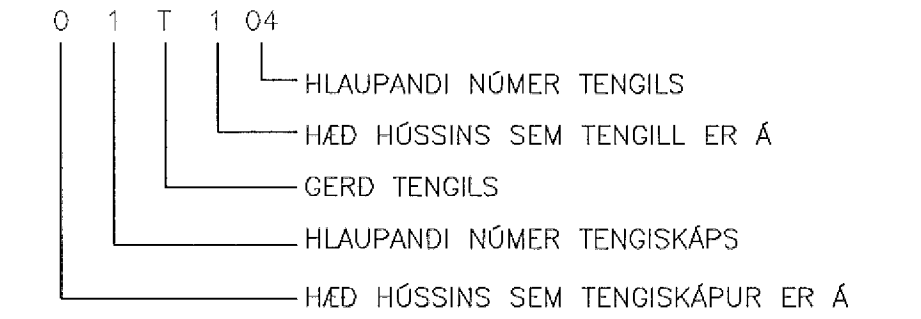


TENING RJ45 TENGLA:

RÖÐUN:

AT&T 258B

LITIR:

- PAR 1: BLÁTT/HVÍTT
- PAR 2: HVÍTT/APPELSÍNUGULT
- PAR 3: HVÍTT/GRÆNT
- PAR 4: HVÍTT/BRÓNT

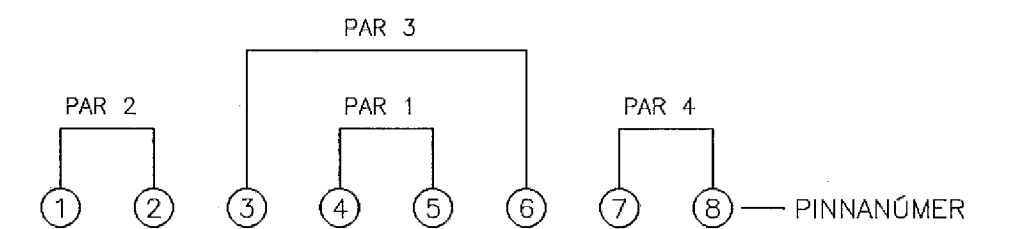


ATHUGASEMDIR:

STRENGIR SKULU VERA UTP CAT5e 4 PARA (8 VÍRA) ÖSKERMADIR, MED SNÖNUM VIRAPÖRUM OG UPPFYLLA KRÖFUR UM 100 MBIT GAGNAFLUTNING

29. Maí 2002

*Handwritten signature*

ÚR DAGS. BREYTING REKKN. TEKN.

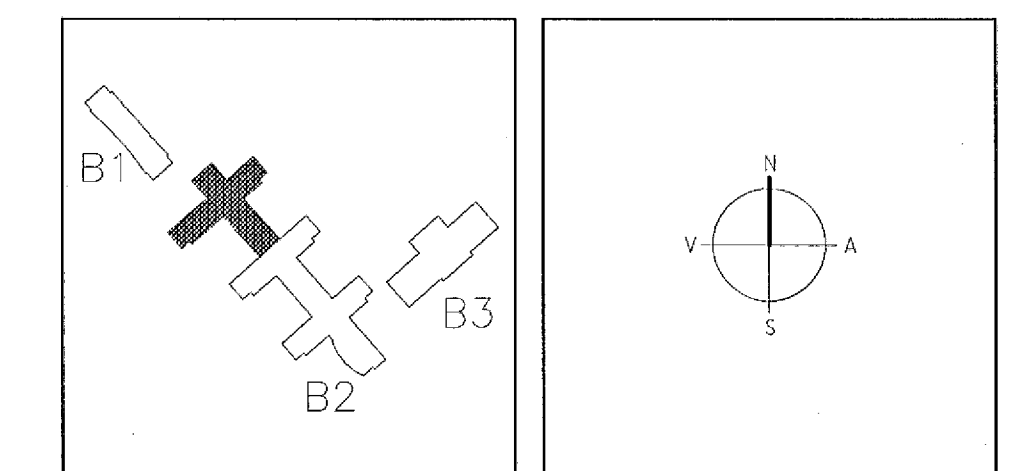

**ARKITEKTAR**  
BERGSTADASTRÆTI 10, RMK  
Sími: 551-1460, netfang: arkitekt@eshof.is

**FINNUR BJÖRGVINSSON**  
**HILMAR ÞÓR BJÖRNSSON**  
**SIGRÍÐUR ÓLAFSDÓTTIR**

**LANDMÖTUN.** HÖFNAVEGUR 6 - 200 KÖPVAÐUR - Sími: 558 5300 - FAK: 554 6300 - NETFANG: landmotun@landmotun.is

EINAR E. SÆMUNDSEN  
INGIBJÖRG KRISTJÁNSDÓTTIR  
MARGRÉT SIGURDARDÓTTIR

**VSÓ RÁÐGJÖF**  
BORGHATTI 10, 105 REYKJAVÍK, Sími: 595-9600, Símrít: 595-9910, NETFANG: vs@vs.is

**SÓLVANGSVEGUR 4**  
**LÆKJARSKÓLI**

RAFORKLIVIRKI  
FJARSKIPTALAGNAKERFI  
TÖLVU- OG SÍMALAGNIR  
KERFISMYND

HANNA/TEKN. **JJ/006**  
ATH. **OK**  
SAMÞYKKT **SM**  
KT. **110856-7759**  
REYKJAVÍK **15.06.2002**

KVAFOD: **00258**  
TEKNI. NR. **B2-R7-VK-001**  
VERKNR. **BR.**