



FJARSKIPTALAGNAKERFI — KERFISMYND

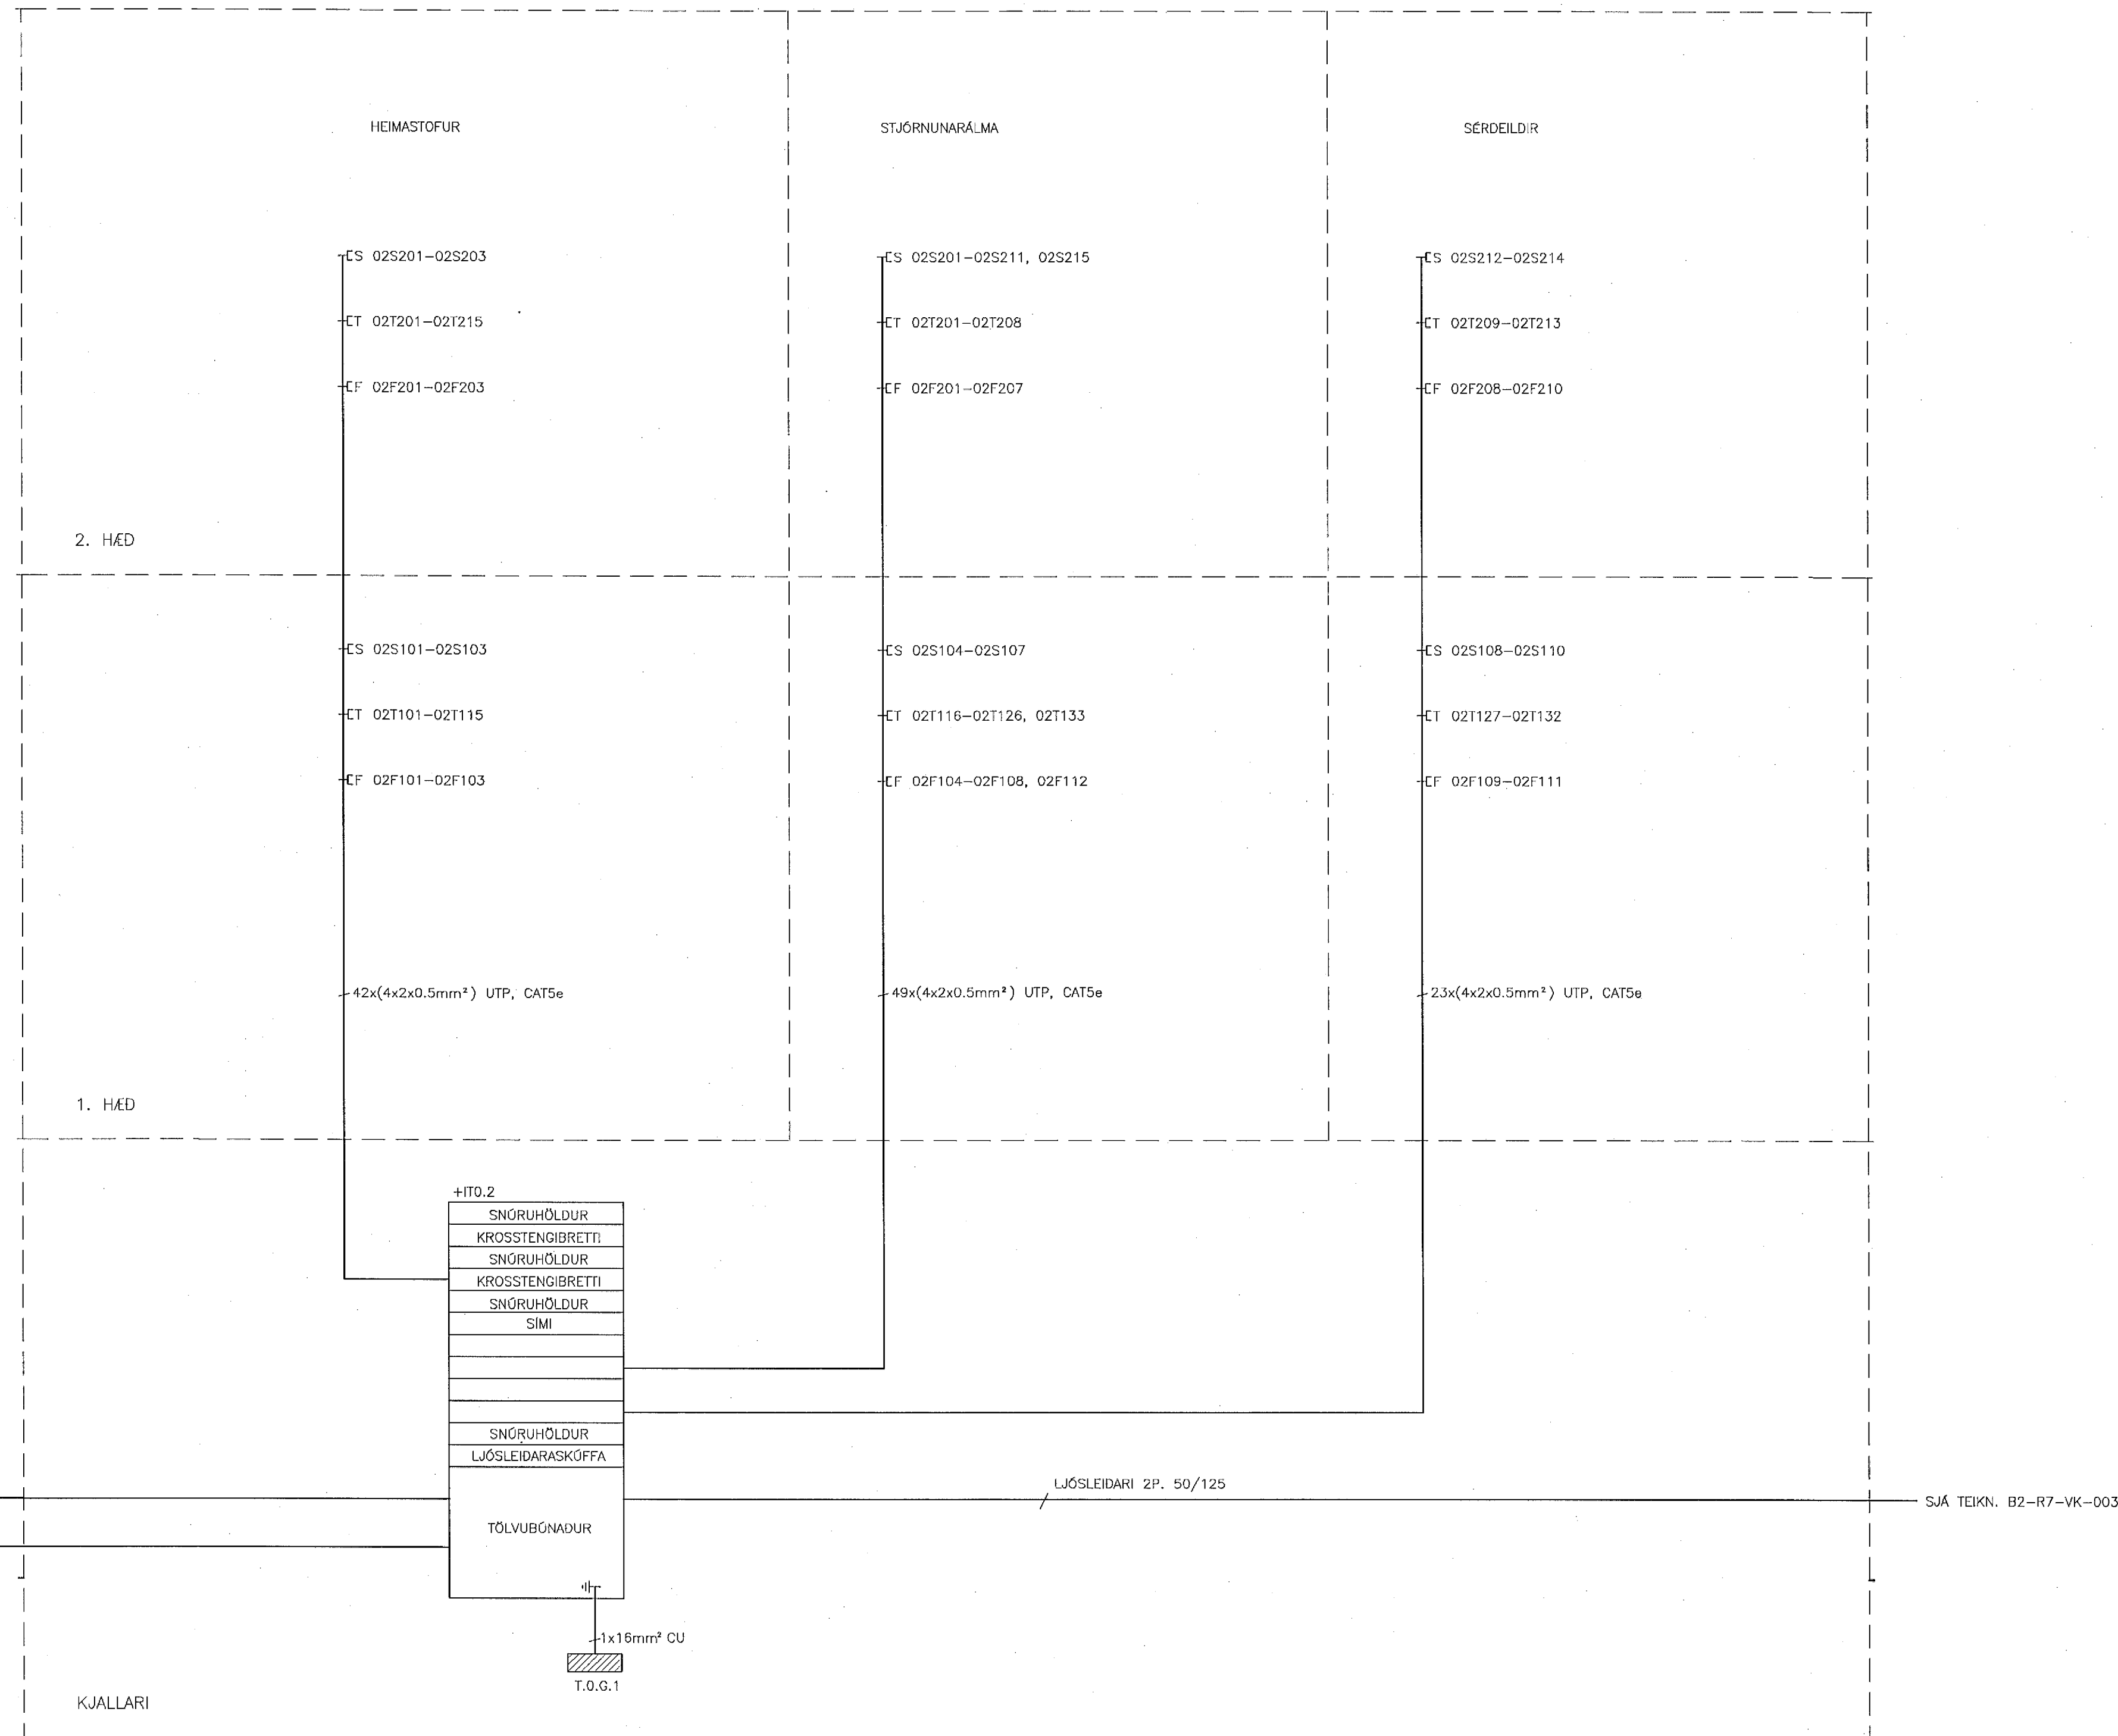

SKÝRINGAR:

FJARSKIPTALAGNAKERFI:

- Υ EINFALDUR FJARSKIPTATENGILL RJ-45, CAT5e
- Υ² TVÖFALDUR FJARSKIPTATENGILL RJ-45, CAT5e
- T FJARSKIPTATENGILL FYRIR TÖLVU
- F FJARSKIPTATENGILL FYRIR ÝMISLEGT
- S FJARSKIPTATENGILL FYRIR SÍMA

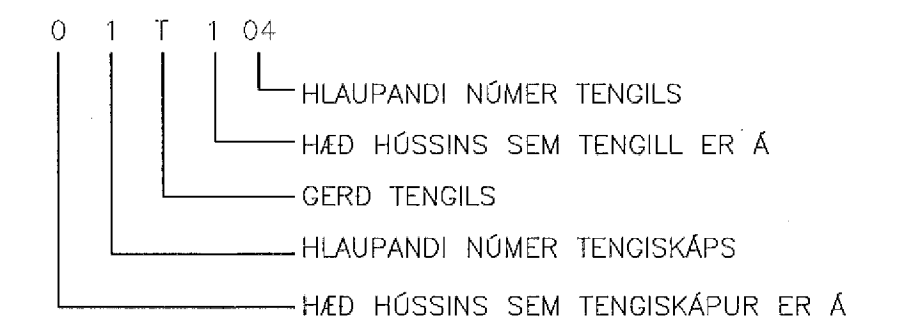


TENING RJ45 TENGLA:

RÖÐUN:

AT&T 258B

LITIR:

- PAR 1: BLÁTT/HVÍTT
- PAR 2: HVÍTT/APPELSÍNUGULT
- PAR 3: HVÍTT/GRÆNT
- PAR 4: HVÍTT/BRÚNT

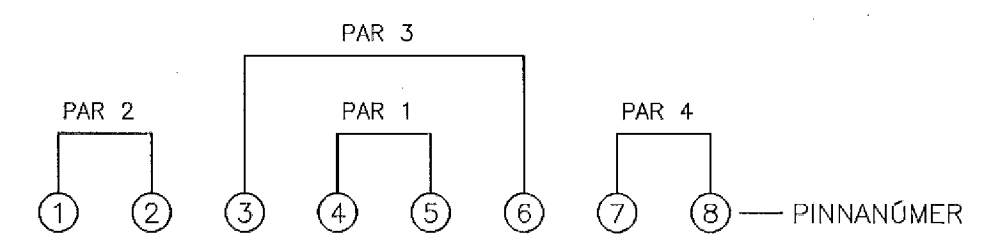


ATHUGASEMDIR:

STRENGIR SKULU VERA UTP CAT5e 4 PARA (8 VÍRA)  
ÓSKERMAÐIR, MED SNÖNUM VÍRAPÖRUM OG  
UPPFYLLA KRÖFUR UM 100 MBIT GAGNAFLUTNING

29. Maí 2002

BR. DAGS. BREYTING REKNI. TERN.

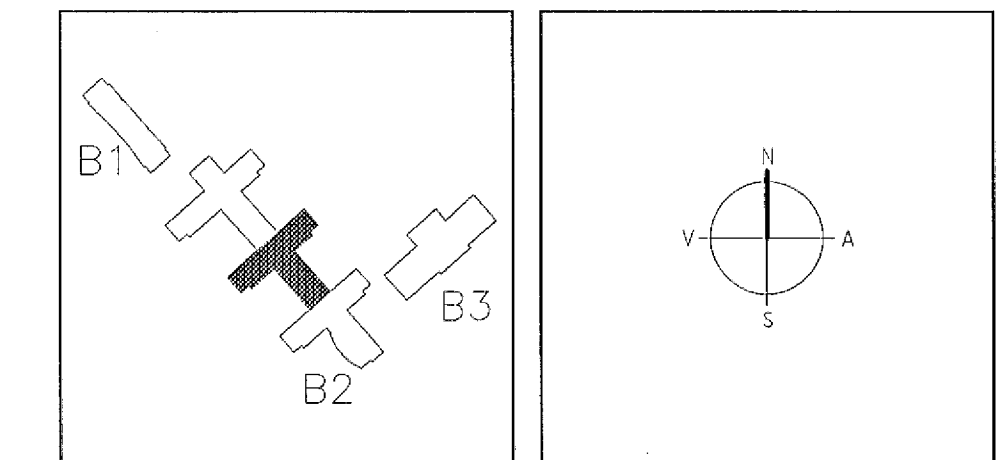

**ARKITEKTAR**  
BÉRGSTADASTRAÐI 10, RVK  
SÍM: 551-1460, netfang: arkitekt@shof.is

**FINNUR BJÖRGVINSSON**  
**HILMAR ÞÓR BJÖRNSSON**  
**SIGRÍÐUR ÓLAFSDÓTTIR**

**LANDMÖTUN**  
HAFSVAÐURG - 20V KÖRFARVÖRUL - EMB. 554 5300 - FAX: 554 5300 - NETFANG: landmotun@landmotun.is

**VSÓ RÁÐGJÖF**  
BORGARTÚNI 20, 105 REYKJAVÍK, SÍM 585-9600, SÍMGRÆF 585-9010, NETFANG: vs@vs.is

**SÓLVANGSVEGUR 4**  
**LÆKJARSKÓLI**

RAFORKUMIRKI  
FJARSKIPTALAGNAKERFI  
TÖLVU- OG SÍMALAGNIR  
KERFISMYND

HANNAÐ/TEIKN. **JJ/005**  
ATH. *OK*  
SAMÞYKKT *Sa*  
KT. **110056-7769**  
REYKJAVÍK **15.05.2002**

KVARÐI  
VERKNI. **00258**

TEIKN. NÚ. **B2-R7-VK-002**

BR.