



FJARSKIPTALAGNAKERFI – KERFISMYND

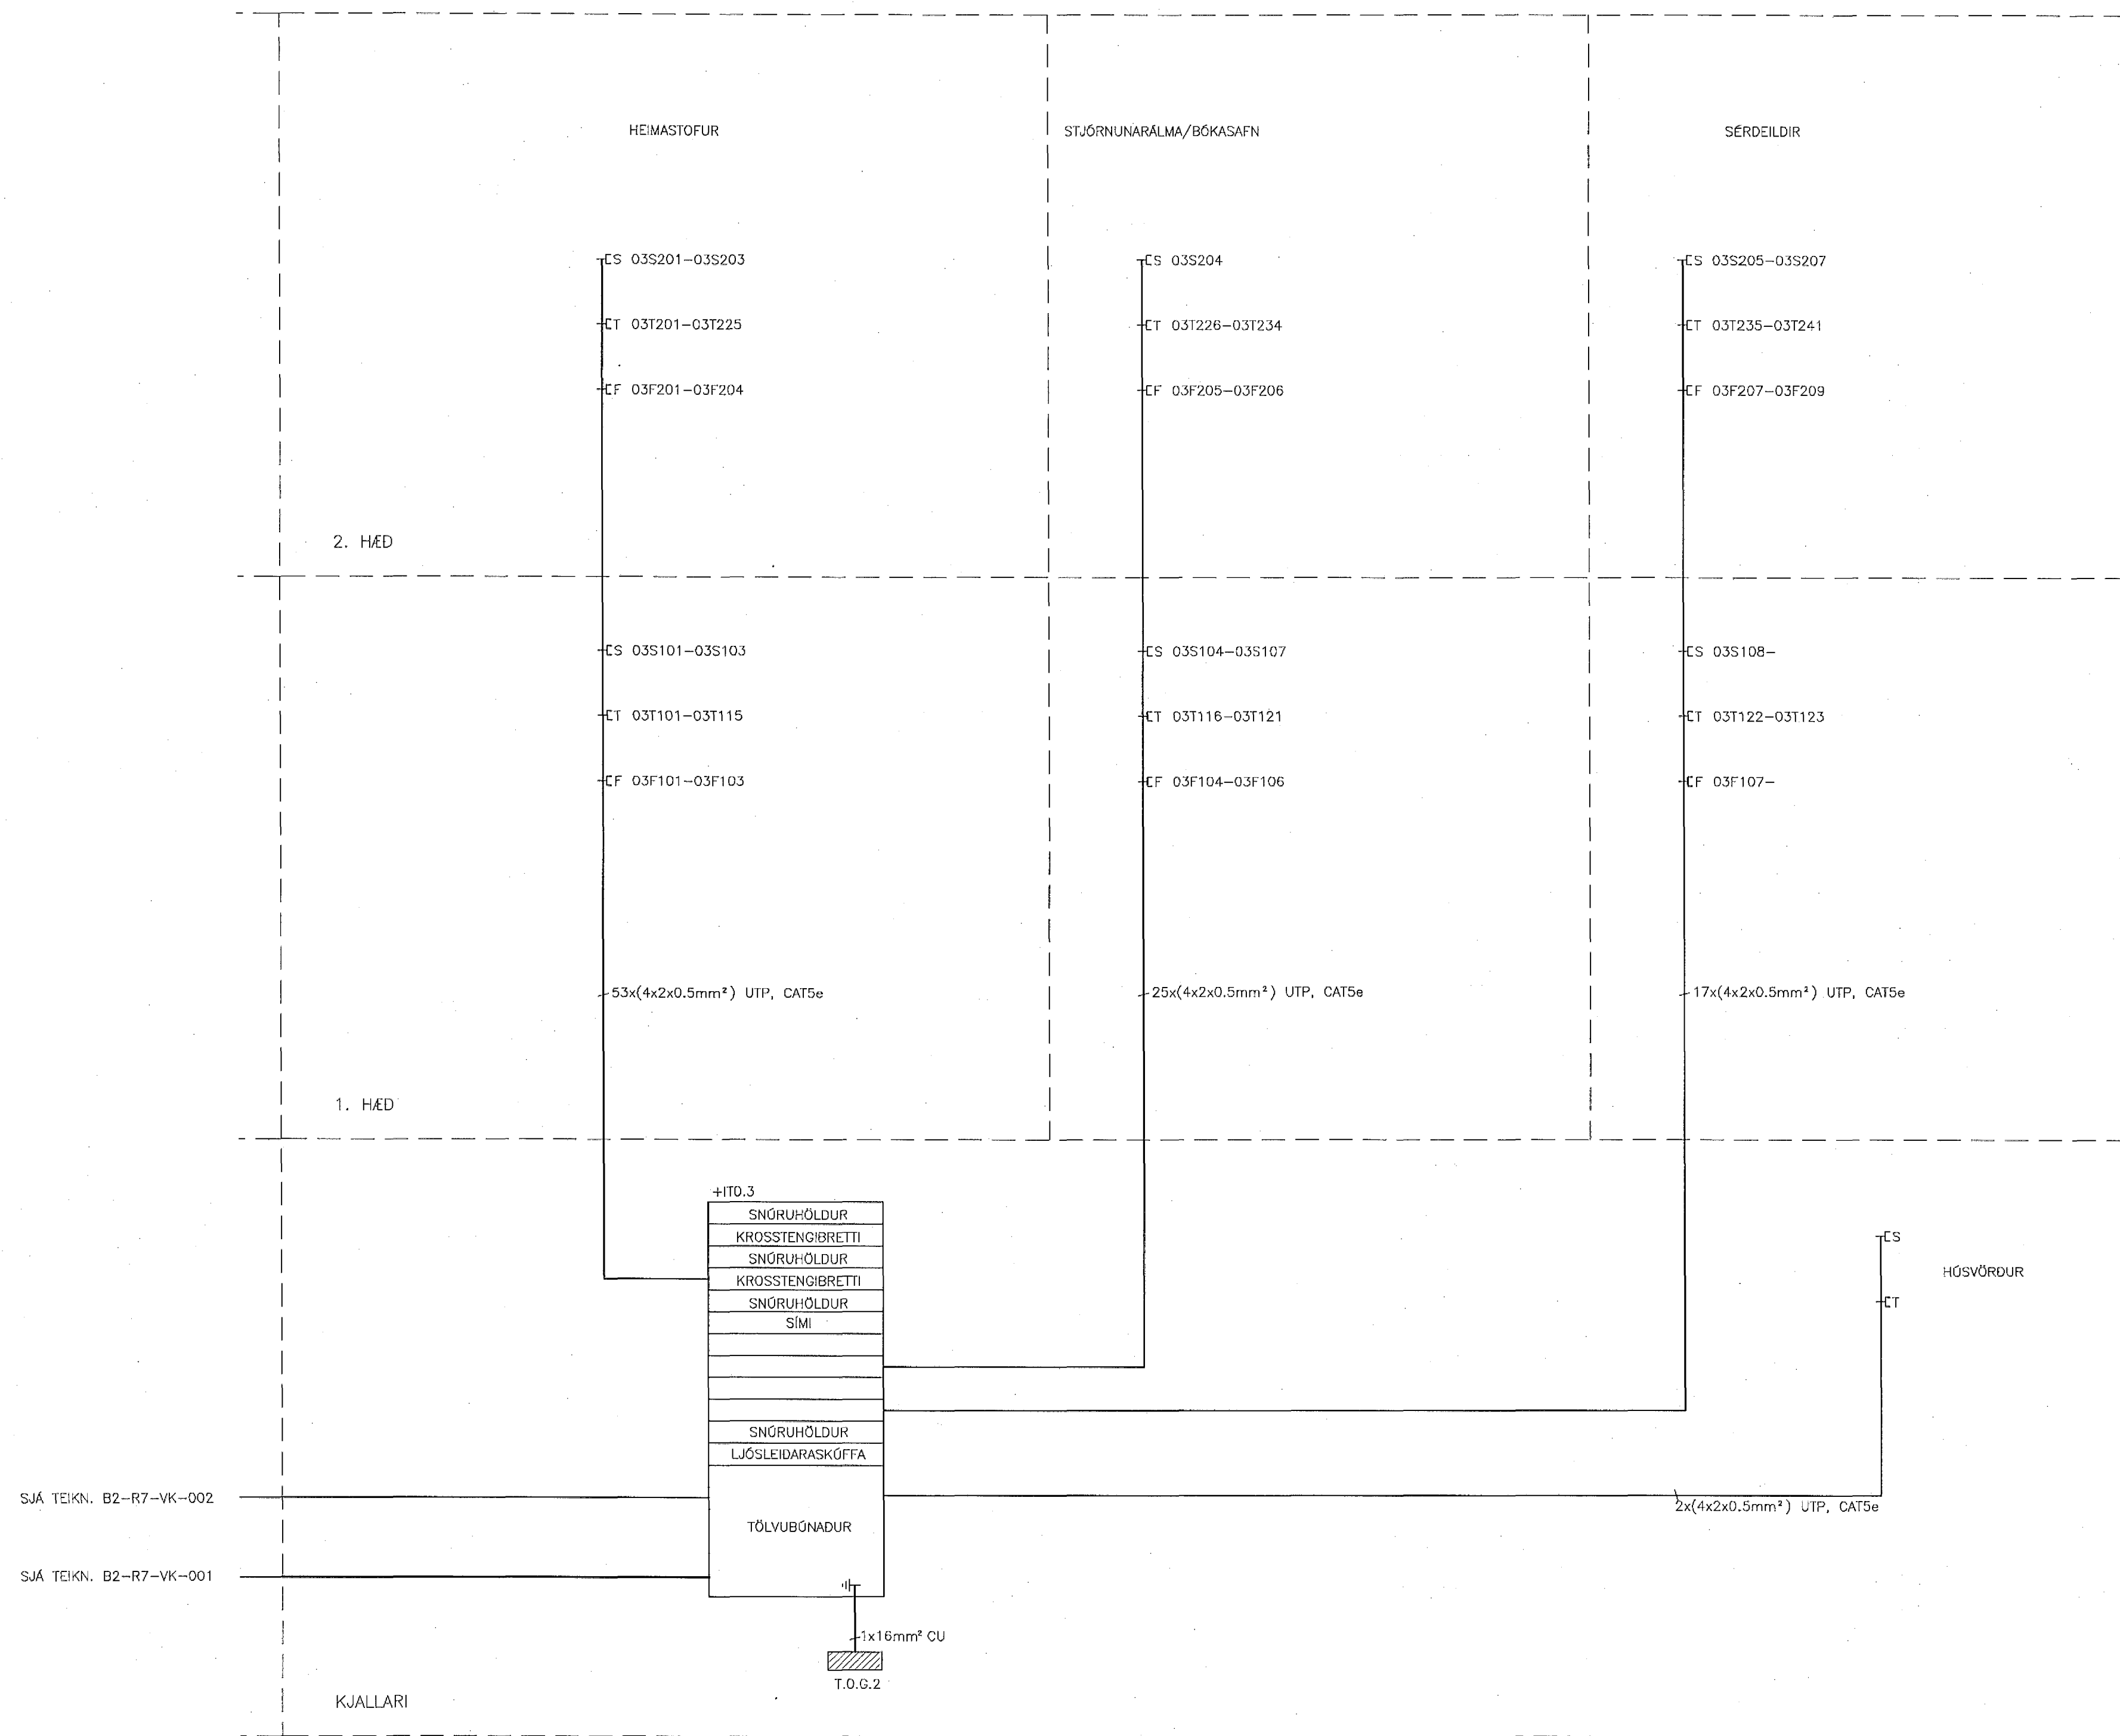

SKÝRINGAR:

FJARSKIPTALAGNAKERFI:

- EINFALDUR FJARSKIPTATENGILL RJ-45, CAT5e
- <sup>2</sup> TVÖFALDUR FJARSKIPTATENGILL RJ-45, CAT5e
- T FJARSKIPTATENGILL FYRIR TÖLVU
- F FJARSKIPTATENGILL FYRIR ÝMISLEGT
- S FJARSKIPTATENGILL FYRIR SIMA

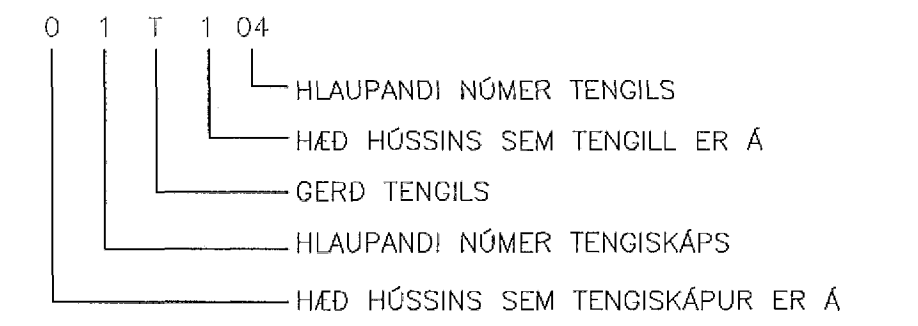


TENING RJ45 TENGLA:

RÖÐUN:

AT&T 258B

LITIR:

- PAR 1: BLÁTT/HVÍTT
- PAR 2: HVÍTT/APPELSÍNUGULT
- PAR 3: HVÍTT/GRÉNT
- PAR 4: HVÍTT/BRÚNT

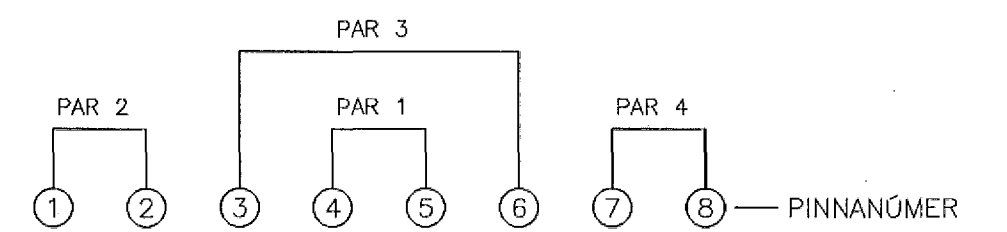


ATHUGASEMDIR:

STRENGIR SKULU VERA UTP CAT5e 4 PARA (8 VÍRA) ÓSKERMADIR, MED SNÖNUM VIRAPÖRUM OG UPPFYLLA KRÖFUR UM 100 MBIT CAGNAFLUTNING

29. Maí 2002

*S.E.*

BR. DAGS. Breyting: KEFNI TEKNI.

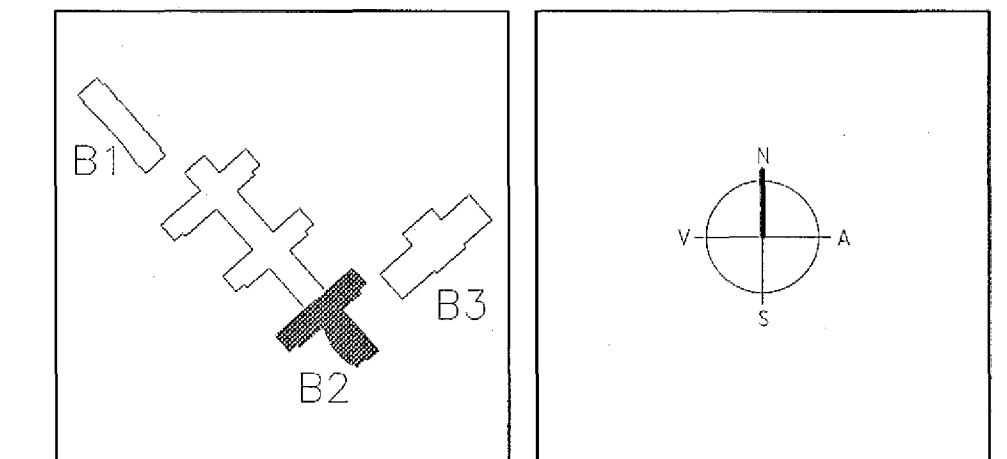

**ARKITEKTAR**  
BERGSTADASTRÆTI 10, RVK.  
Sími: 591-1460, netfang:arkitekt@shoff.is

**FINNUR BJÖRGVINSSON**  
HILMAR ÞÓR BJÖRNSSON  
SIGRÍÐUR ÓLAFSDÓTTIR

**LANDMÖTUN.** EINHAFSVEGUR 6 - 100 KÖPVAÐUR, Sími: 554 5200 - FAK: 554 2910 - NETFANG: landmotun.is

INGIBJÖRG KRISTJÁNSDÓTTIR  
MARGRÉT SIGURDARDÓTTIR

**VSÓ RÁÐGJÖF**  
BORGARTÚN 10, 105 REKJANÉI, Sími: 595-5500, Sími: 595-5510, NETFANG: vsoradgjof.is

**SÓLVANGSVEGUR 4**  
LÆKJARKÓLI

RAFORKLINGAR  
FJARSKIPTALAGNAKERFI  
TÖLVU- OG SIMALAGNIR  
KERFISMYND

HANNA/TEKNI JJ/005  
ATH. SK  
SÁMÞYKTI  
KI. 110855-7789  
REYKJAVÍK 15.06.2002

KYNDI: VERKNI. REYKJAVÍK. BR. 00258 B2-R7-VK-003