
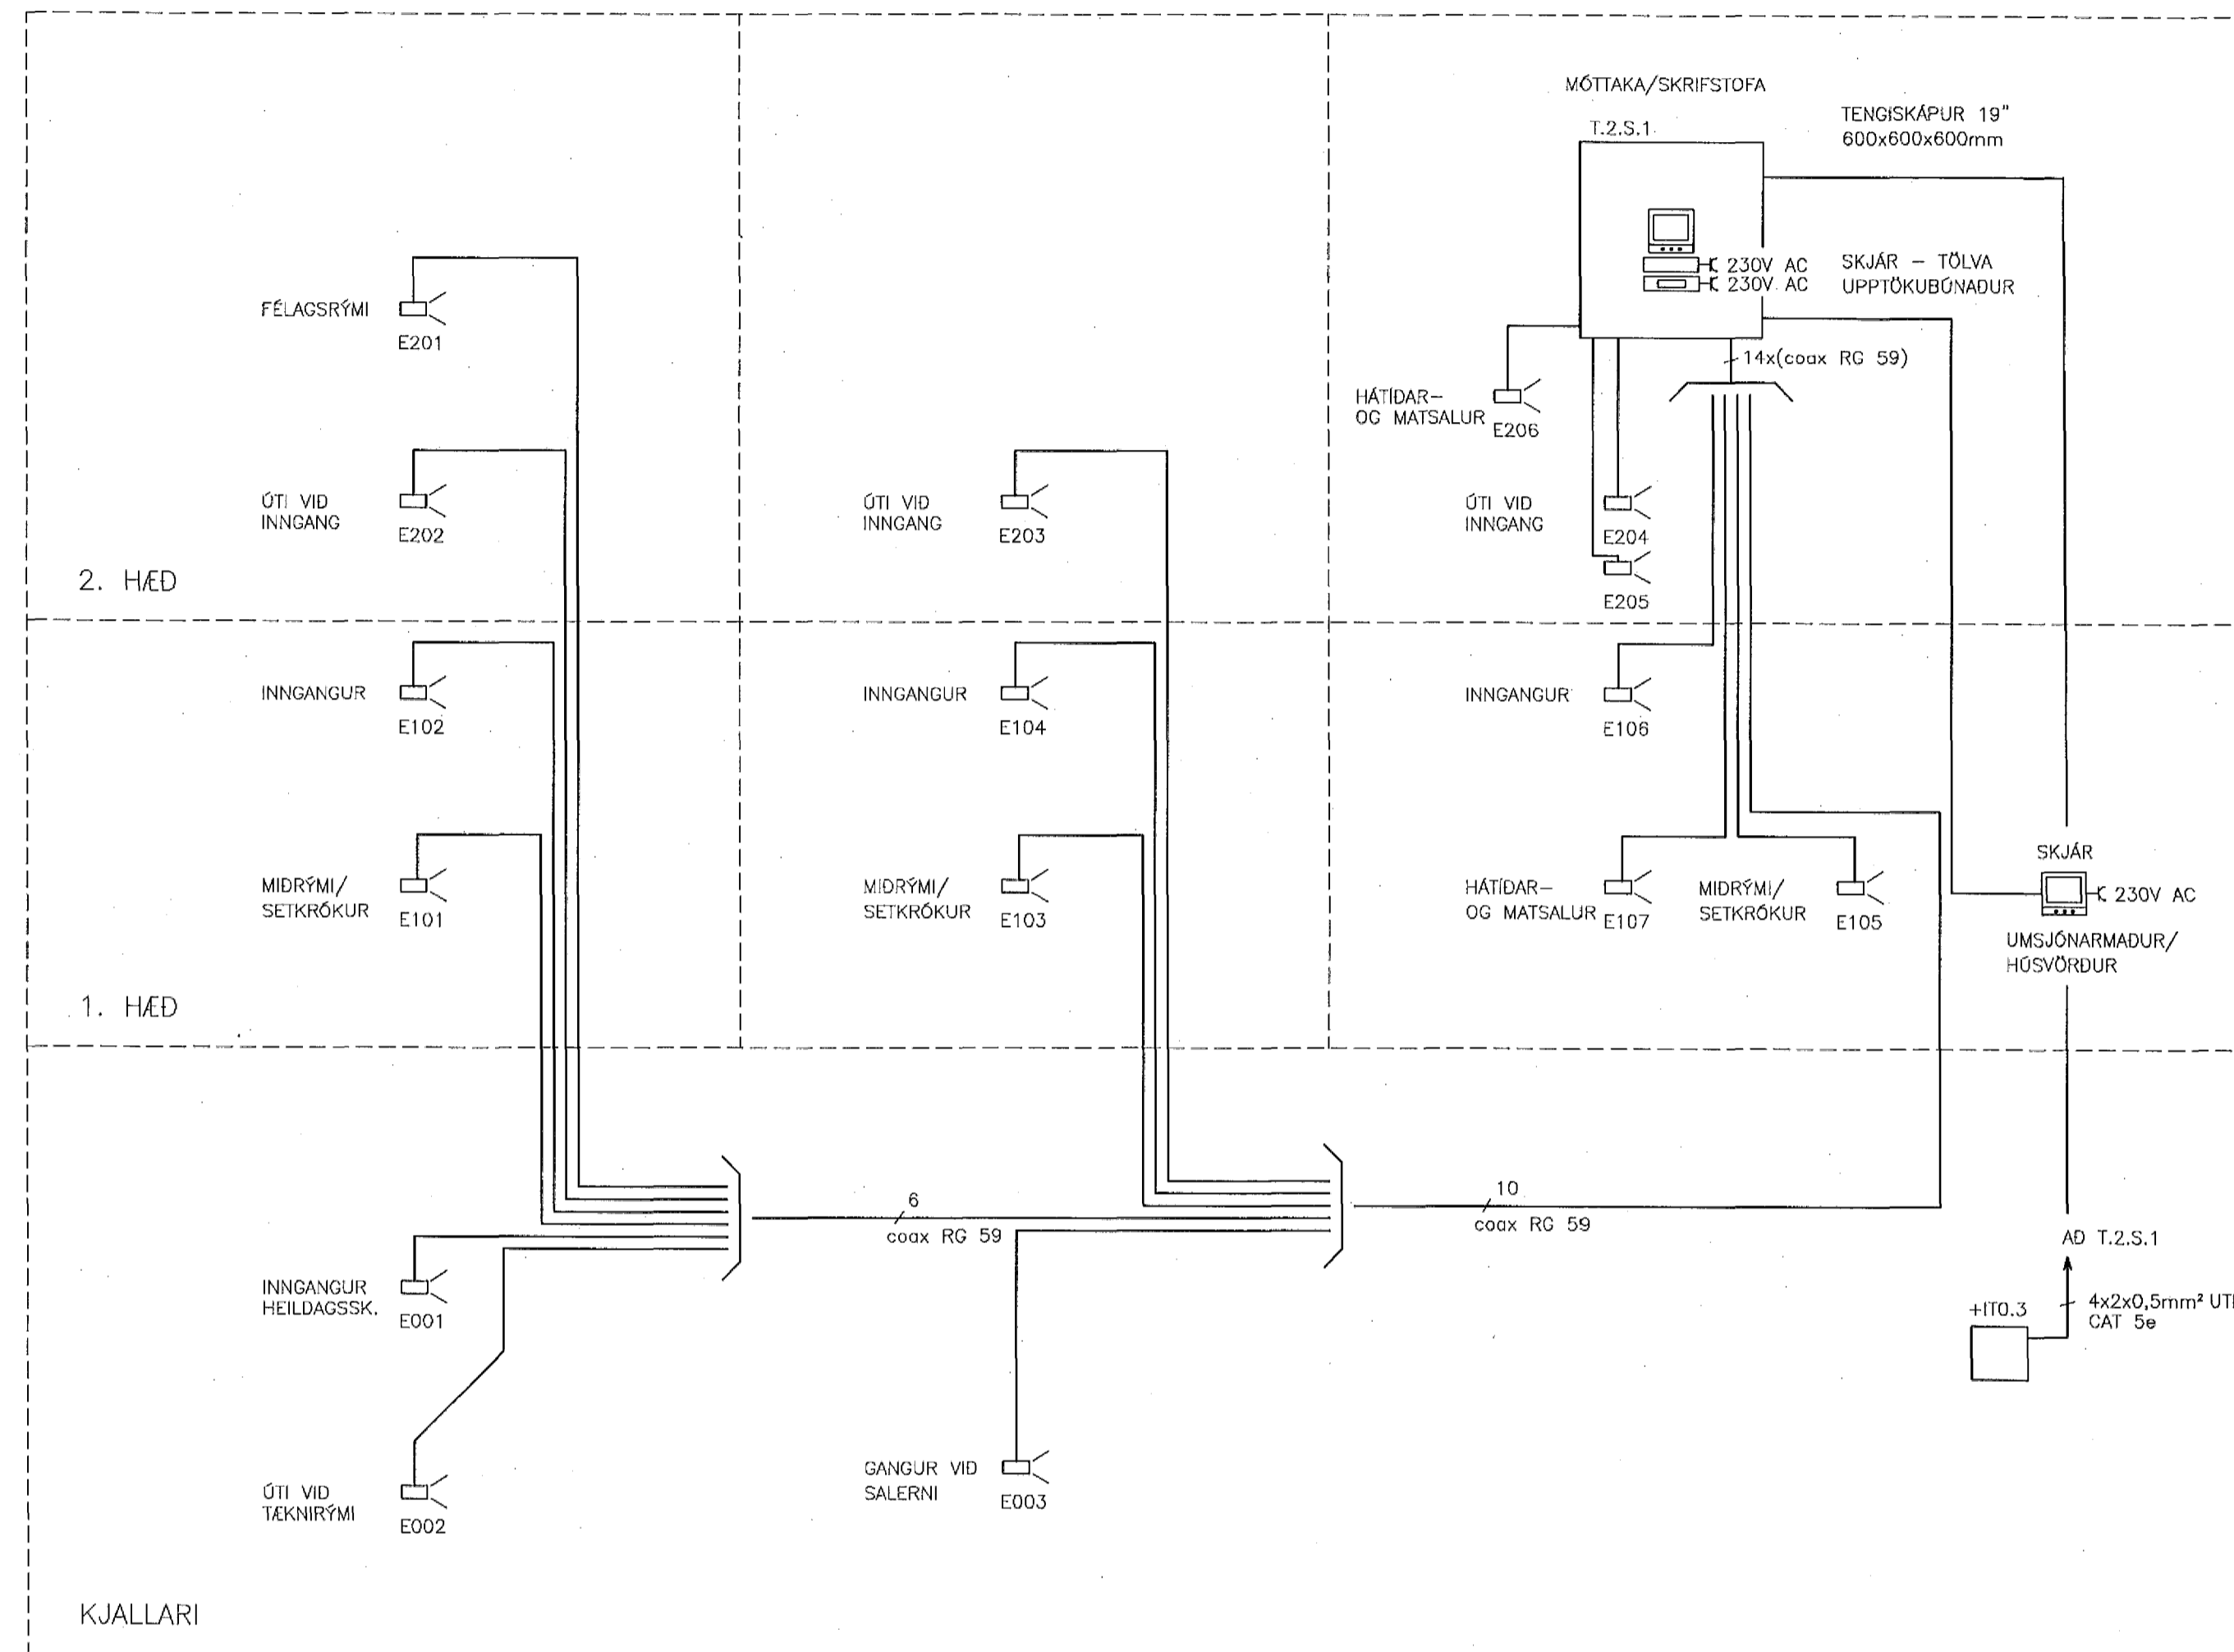
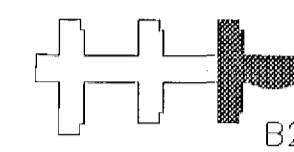
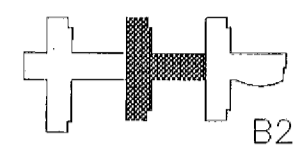


EFTIRLITSMYNDAVÉLAKERFI – KERFISMYND

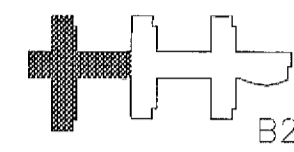


SKÝRINGAR:

- EFTIRLITSMYNDAVÉL
- UPPTÖKUBÓNADUR
- TÖLVA – SKJÁR
- T.Z.S.1
- TENGISKÁPUR 19" (600x600x600mm)
- HLAUPANDI NÓMÉR EFTIRLITSMYNDAVÉLAR
- HÆÐ HÖSSINS SEM EFTIRLITSMYNDAVÉL ER Á
- GERD, HEITI EININGAR/KERFIS
- EFTIRLITSMYNDAVÉL

29. Maí 2002

*[Signature]*

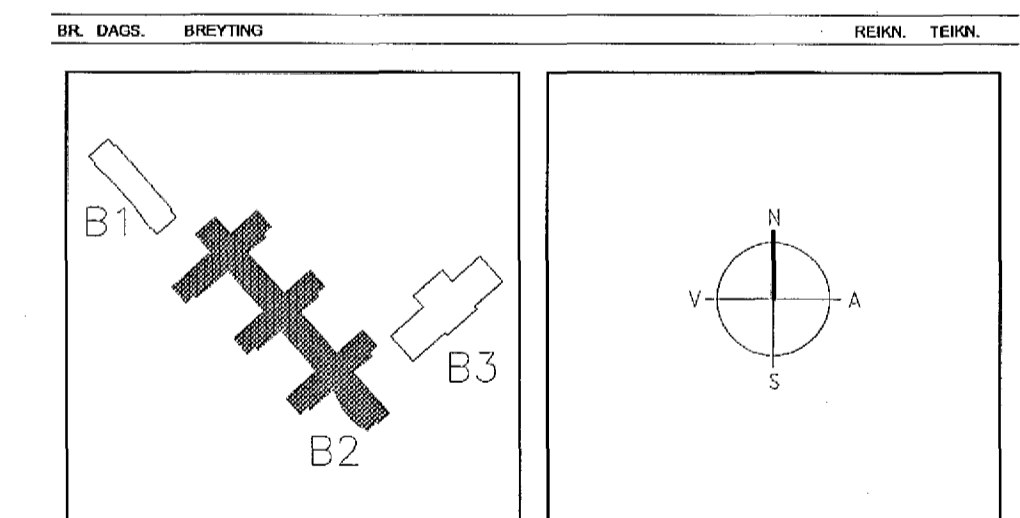

**ARKITEKTAR**  
 BERSSTADASTRÆTI 10, RVK  
 sími: 551-1460, netfang: arkitekt@ishof.is

**FINNUR BJÖRGVINSSON**  
**HILMAR ÞÓR BJÖRNSSON**  
**SIGRÍÐUR ÓLAFSDÓTTIR**

**LANDMÖTUN.**  
 NETRÁÐGJÖFUR 6 - 200 KÓPVAÐUGLIS - Sími: 554 5300 - FAX: 554 5310 - NETFANG: landmotun@landmotun.is

**VSÓ RÁDGJÖF**  
 BORGARSTÍGI 20, 105 REYKJAVÍK, Sími: 585-5000, SímiREF: 585-5010, NETFANG: vsoradgjof.is

**SÓLVANGSVEGUR 4**  
**LÆKJARSKÓLI**

RAFORKLVRKI  
 EFTIRLITSMYNDAVÉLAKERFI  
 KERFISMYND

HANNAÐ/TEKIN: JJ/005  
 ATH: *[Signature]*  
 SAMÞYKKT: *[Signature]*  
 KT: 110895-7769

KVARDI: REYKJAVÍK  
 VERNINR.: 00258

TEKINR. NR.: B2-R8-VK-001