


SKÓLABJÖLLU-/KLUKKUKERFI – KERFISMYND

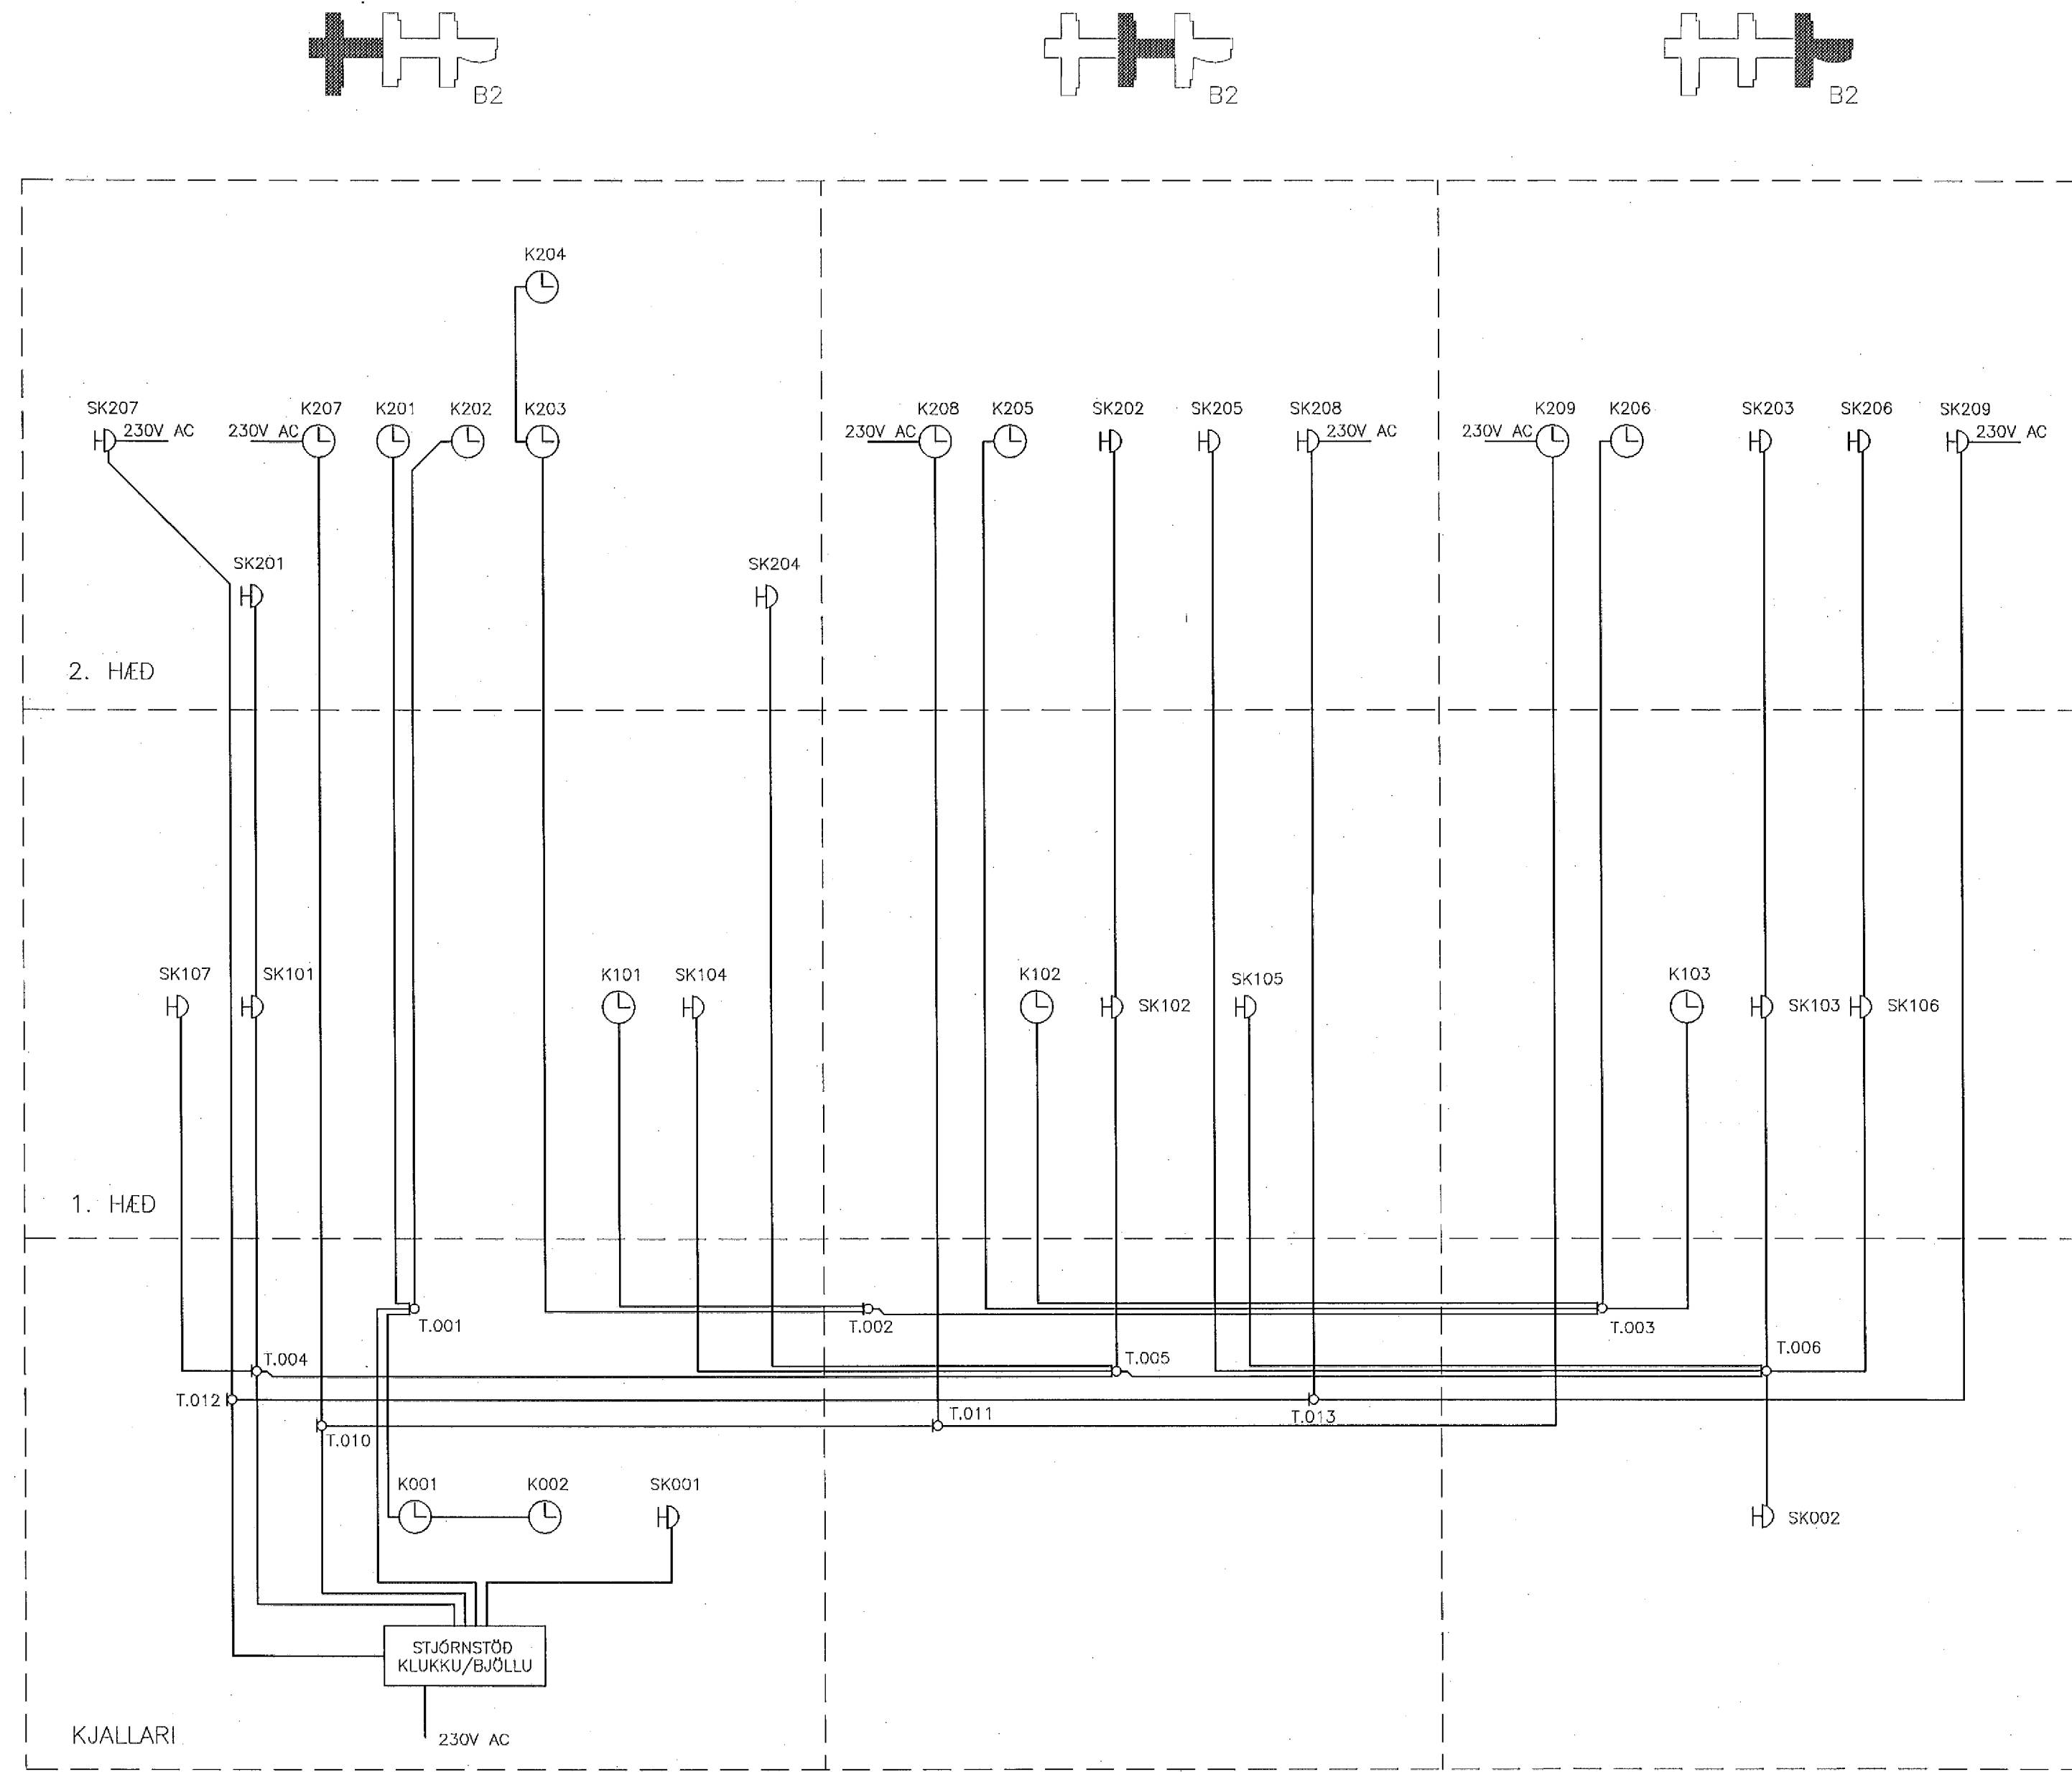


SKÝRINGAR:

- KLUKKA INNI, RAFDRIFIN TENGÐ VID STJÓRNSTÖÐ
300mm í ÞVERMÁL, H:2700
- KLUKKA ÓTI, RAFDRIFIN TENGÐ VID STJÓRNSTÖÐ
600mm í ÞVERMÁL, H:6100
- TENGIDÓS Á STIGA Í LAGNAKJALLARA
- STJÓRNSTÖÐ KLUKKU-/SKÓLABJÖLLUKERFIS
- K 1 02 HLAUPANDI NÓMER KLUKKU
HÆÐ HÖSSINS SEM KLUKKA ER Á
GERÐ EININGAR/KERFIS (KLUKKA)
- SK 1 02 HLAUPANDI NÓMER SKÓLABJÖLLU
HÆÐ HÖSSINS SEM SKÓLABJALLA ER Á
GERÐ EININGAR/KERFIS (SKÓLABJALLA)
- T 1 02 HLAUPANDI NÓMER Á TENGIDÓS
HÆÐ HÖSSINS SEM TENGIDÓS ER Á
GERÐ EININGAR (TENGIDÓS)
- HD SK SKÓLABJALLA INNI Í ROFAÐÓS, H:2700
230V AC
- HD SK SKÓLABJALLA Á VEGG ÓTI, H:6100
- SK SKÓLABJALLA
- K KLUKKA
- T TENGIDÓS

29. Maí 2002

[Signature]

BR. DAGS. BREYTING REKNI. TEKNI.

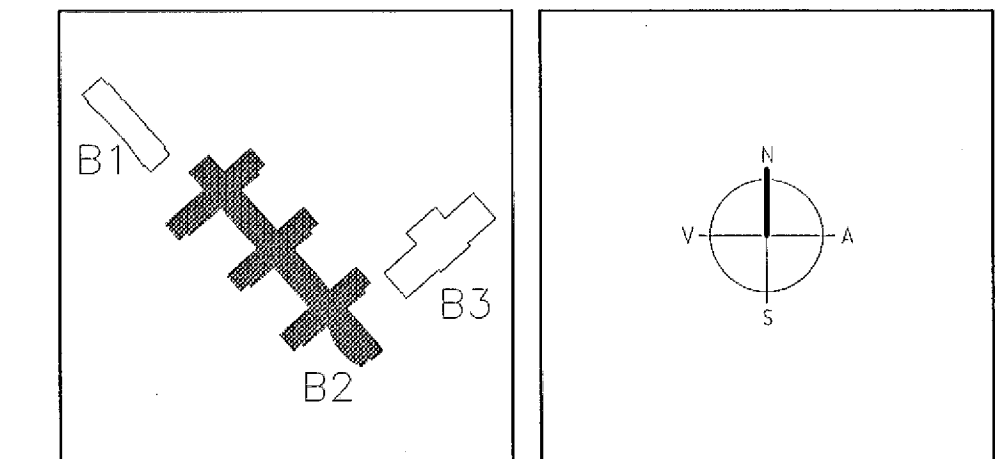

ARKITEKTAR FINNUR BJÖRGVINSSON
BERGSTADASTRÆTI 10, RVK. HILMAR ÞÓR BJÖRNSSON
SÍM: 551-1465, netfang: arkitekt@stioff.is SIGRÍÐUR ÓLAFSDÓTTIR

LANDMÖTUN EINH. E. SÆMUNSEN
INGIBJÖRG KRISTJÁNSDÓTTIR
MARGRÉT SIGURDÁRDÓTTIR
NETFANG: landmotun@landmotun.is

VSÓ RÁÐGJÖF
BORGARTÚN 20, 103 REKJAVÍK, SÍM: 555-9500, SÍMREK: 555-9110, NETFANG: vsoradgjof.is

SÓLVANGSVEGUR 4
LÆKJARSKÓLI

RAFORKLIRKI HANNAÐ/TEKNI. JI/005
SKÓLABJÖLLU-/KLUKKUKERFI ATH. SK
KERFISMYND SAMRÝKT S

KT. 110506-7789
KVARNI REKJAVÍK 15.05.2002
VEKNI. REKNI. NR. 15.05.2002
00258 B2-R9-VK-001