


KERISMYND

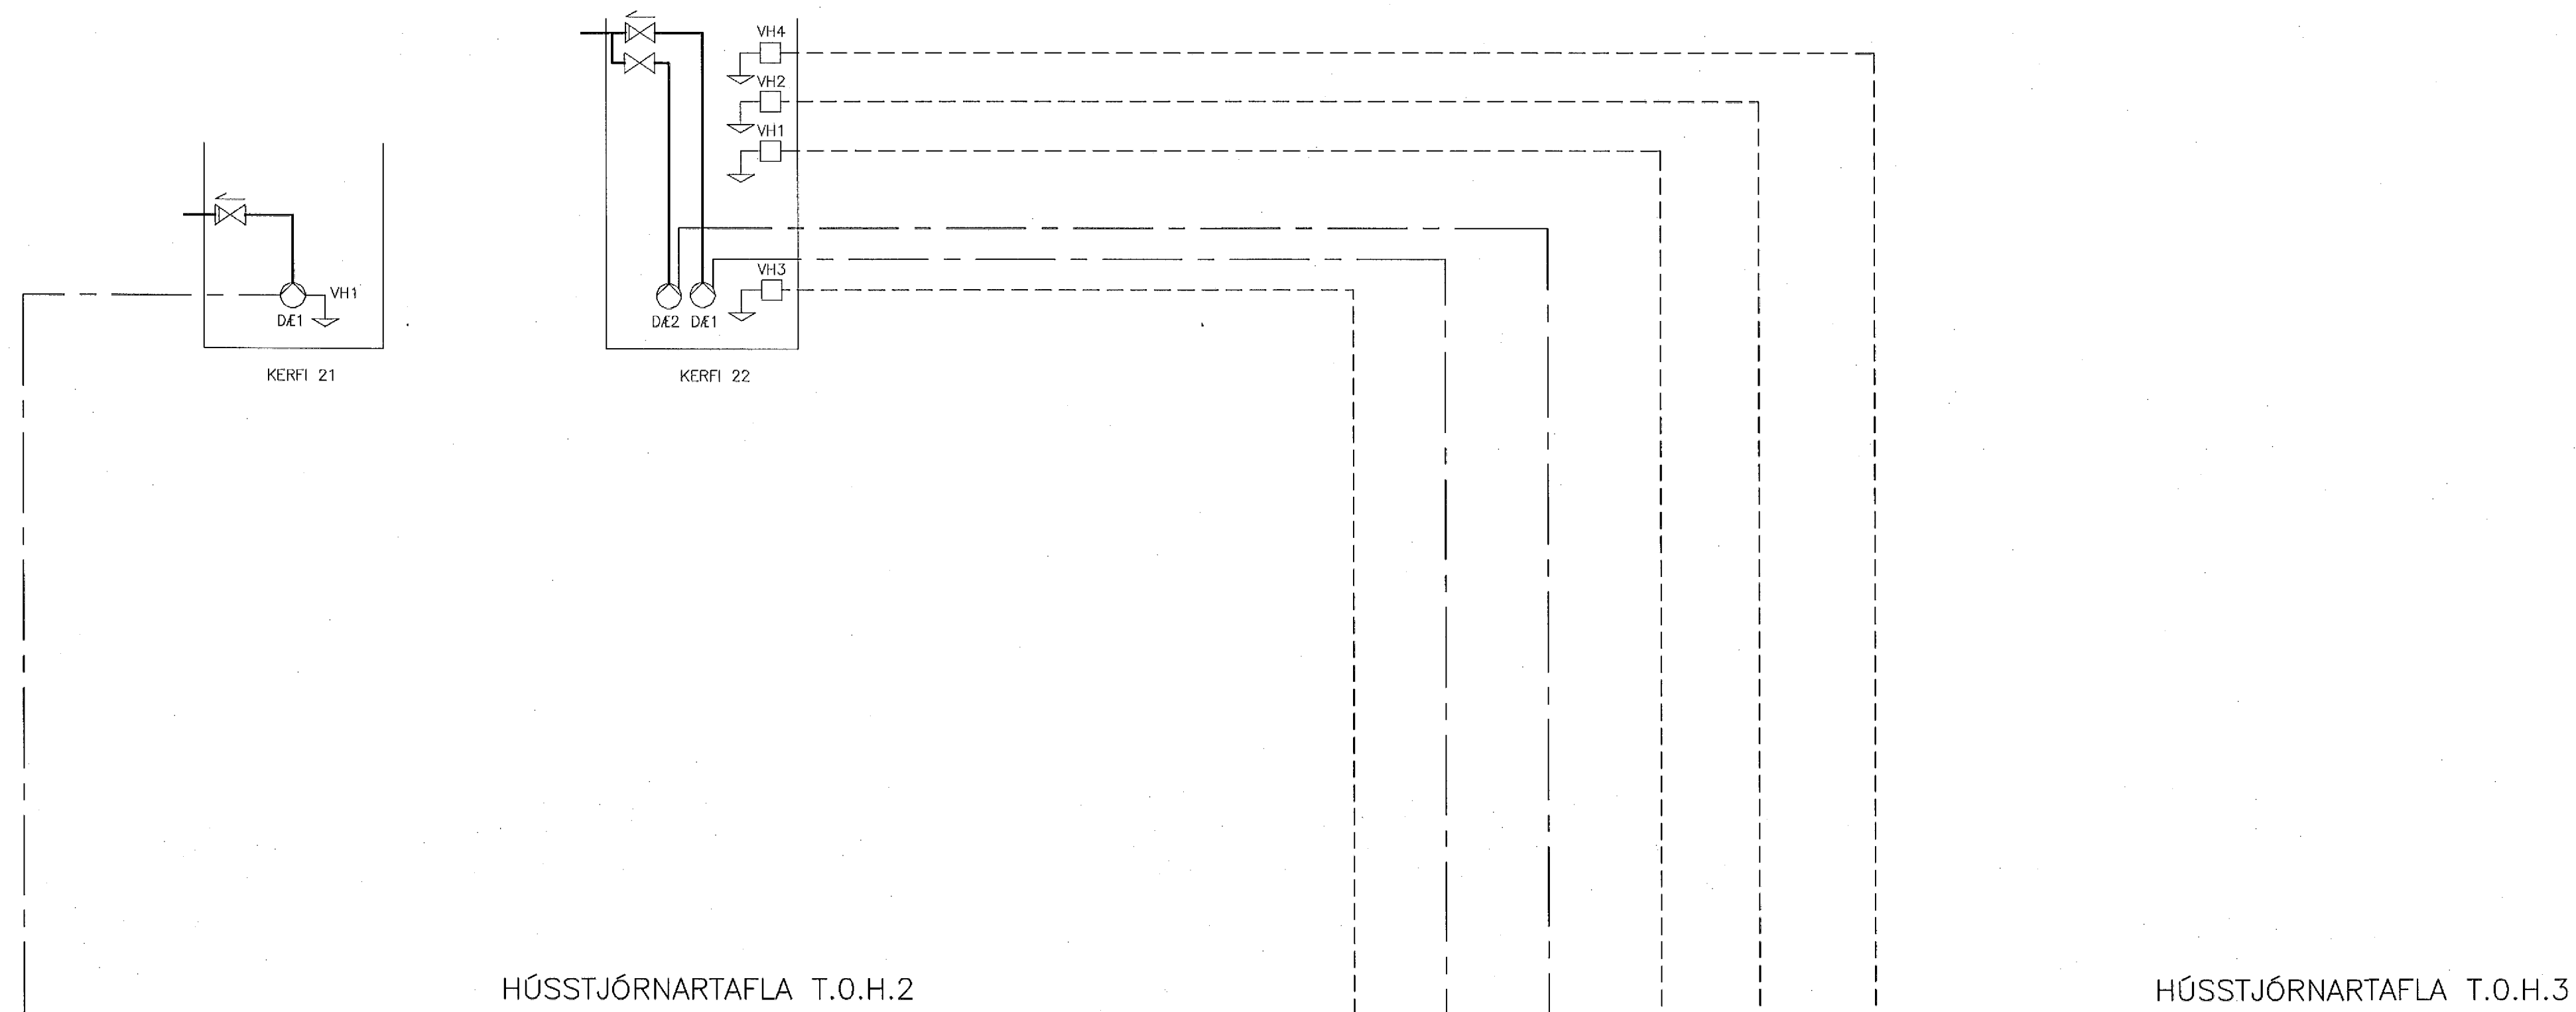

HÚSSTJÓRNARTAFLA T.O.H.2

DI	1	⊗	Krafthluti
DO	1	●	Stýrihluti
AI	0	●	
AO	0	●	
		●	

HÚSSTJÓRNARTAFLA T.O.H.3

DI	6	⊗	Krafthluti
DO	2	●	Stýrihluti
AI	0	●	
AO	0	●	
		●	

TÆKJALISTI:

SKÝRINGAR:

- KRAFTSTRENGUR 230/400 V
- - - STÝRISTRENGUR
- B BILUN

NR.	TÆKI:	TÆKNILÝSING:
	KERFI 21, ÖFNHITAKERFI	
D/E1	BRUNNDÆLA	AFKÖST q=1,0 l/s VÍÐ, 60 kPa, SKÓLP ÁN VS, HITADOL 50°C
	KERFI 22, ÖFNHITAKERFI	
D/E2	BRUNNDÆLUR	AFKÖST q=2,0 l/s VÍÐ, 65 kPa, SKÓLP MEÐ VS
V/H1-4	FLOTROFAR	TVÍSTÖÐU Í SKÓLPBRUNNI

KERFISLÝSING:

YFIRLIT:
FRÁRENNSLUDELUR DÆLA FRÁRENNSLI FRÁ TÆKNIRÝMI OG ÞRIFATÆKJUM Í KJALLARA. DÆLING ER INN Á SKÓLPKERFI BYGGINGARINNAR.

KERFI 21
DÆLA DÆLIR FRÁRENNSLI FRÁ NIÐURFÖLLUM Í TÆKNIRÝMI. GANGSETNING OG STÖÐVUN DÆLU ER MEÐ FLOTROFA SEM ER ÁFASTUR DÆLU. KERFIÐ TENGIST STJÓRNKERFI HÚSSINS SEM GEFUR VIÐVÖRUN VÍÐ BILUN Í DÆLU.

KERFI 22
DÆLUR DÆLA FRÁRENNSLI FRÁ SNYRTINGUM OG TÆKNIRÝMI Í KJALLARA. GANGSETNING OG STÖÐVUN DÆLA ER MEÐ FLOTROFUM V/H1-3 Í DÆLUBRUNNI. V/H1 GANGSETUR DÆLU D/E1 OG V/H2 GANGSETUR DÆLU 2. V/H3 STÖÐVAR BÁÐAR DÆLUR. EINNIG ER HÆGT AD GANGSETJA DÆLUR HANDVIRKT FRÁ TÖFLU. V/H4 GEFUR VIÐVÖRUN EF BRUNNUR YFIRFYLLIST. KERFIÐ TENGIST STJÓRNKERFI HÚSSINS SEM GEFUR VIÐVÖRUN VÍÐ BILUN Í DÆLU OG YFIRFYLLINGU. TELJARI Í STJÓRNKERFI VIXLAR RÆSIRÖÐ Á DÆLU EFTIR 20 GANGSETNINGAR.

HÚSSTJÓRNARTÖFLUSKÁPUR ER STAÐSETTUR Í TÆKNIRÝMI.


Í STÝRIHLUTA HÚSSTJÓRNARTÖFLU SKULU ALLAR STÝRIVÉLAR VERA MEÐ TILHEYRANDI REKKUM, TENGIBÚNAÐI OG STÝRILÜÐUM. Á LOKI STÝRIHLUTA SKAL VERA YFIRLITSMYND AF KERFINU ÁSAMIT SKJÁSTÖÐ MEÐ UPPLÝSINGUM UM KERFI. EINNIG SKAL KOMIÐ FYRIR SNARA MEÐ ÞREMUR STILLINGUM 0, STAÐSTÝRING, FJARSTÝRING. VÍÐ SNARANN SKAL KOMIÐ FYRIR EINI GRÆNNI DÍÖDU FYRIR "KERFI Í GANGI" OG EINI RAUBRI DÍÖDU FYRIR "BILUN Í KERFI".

Í KRAFTHLUTA HÚSSTJÓRNARTÖFLU SKAL KOMIÐ FYRIR SKINNKERFI 3F+PE+N (TN-C-S), HÖFUÐROFA (TÖFLUROFA), ÞREMUR AMPER-MELUM FYRIR MÆLINGU Á HEILDARNOTKUN, SPENNUMÆLI MEÐ SNARA, SPÖLURÖFUM OG STÝRILÜÐUM, TENGIKLEMMUM OG NAUBSYNLEGUM BÚNAÐI TIL FÆÐINGAR Á BLÁSURUM OG DÆLU.

29. Maí 2002

d.o.

HR. DÆL. BÆYTING REKKN. TEKN.

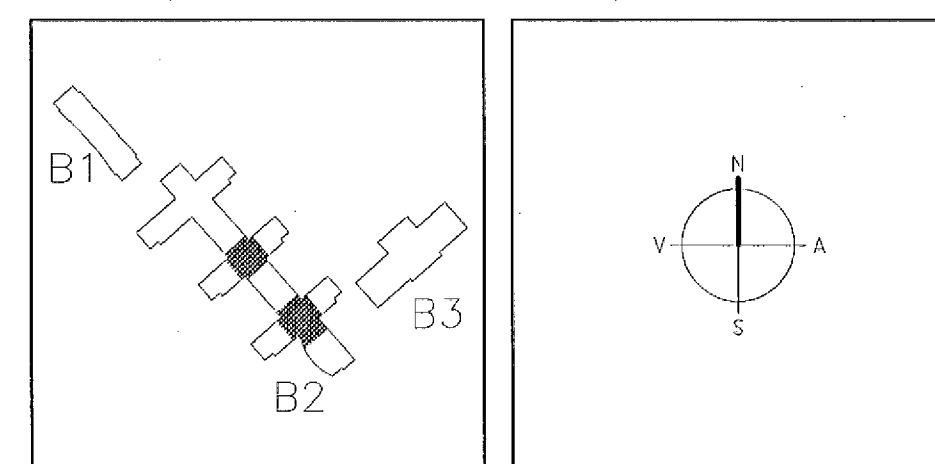

ARKITEKTAR
BERGSTADASTRÆTI 10, RVK
Sími: 551-1460, netfang:arkitekt@shoff.is

FINNUR BJÖRGVINSSON
HILMAR ÞÓR BJÖRNSSON
SIGRÍÐUR ÓLAFSDÓTTIR

LANDMÖTUN. HÁTTA/VEGUR 4 - 200 KÓP/VÖGUR - EM. 664 5300 - FAX: 551 0300 - NETFANG: landmotun@landmotun.is

EINAR E. SÆMUNDSEN
INGIBJÖRG KRISTJÁNSDÓTTIR
MARGRÉT SIGURDARDÓTTIR

VSÓ RÁÐGJÖF
BERGARTOR 20, 105 REKJAVÍK, Sími 595-9100, Símbreyt 280-9010, Netfang vs@vs.is

SÓLVANGSVEGUR 4
LÆKJARSKÓLI

RAFORKLIRKI HÚSSTJÓRNARKERFI BRUNNDÆLUR KERFI 21, 22 KERFISMYND

HANND/TEKN SU/008
ATH. *ES*
SAMHYKKT *su*
XL 110255-7789
REKJAVÍK 15.05.2002

KVARNR. —
VERKNR. —
00258

TEKN. NR. —
BR. —
B2-R11-VK-022