


ADGANŠKORTAKERFI – KERFISMYND

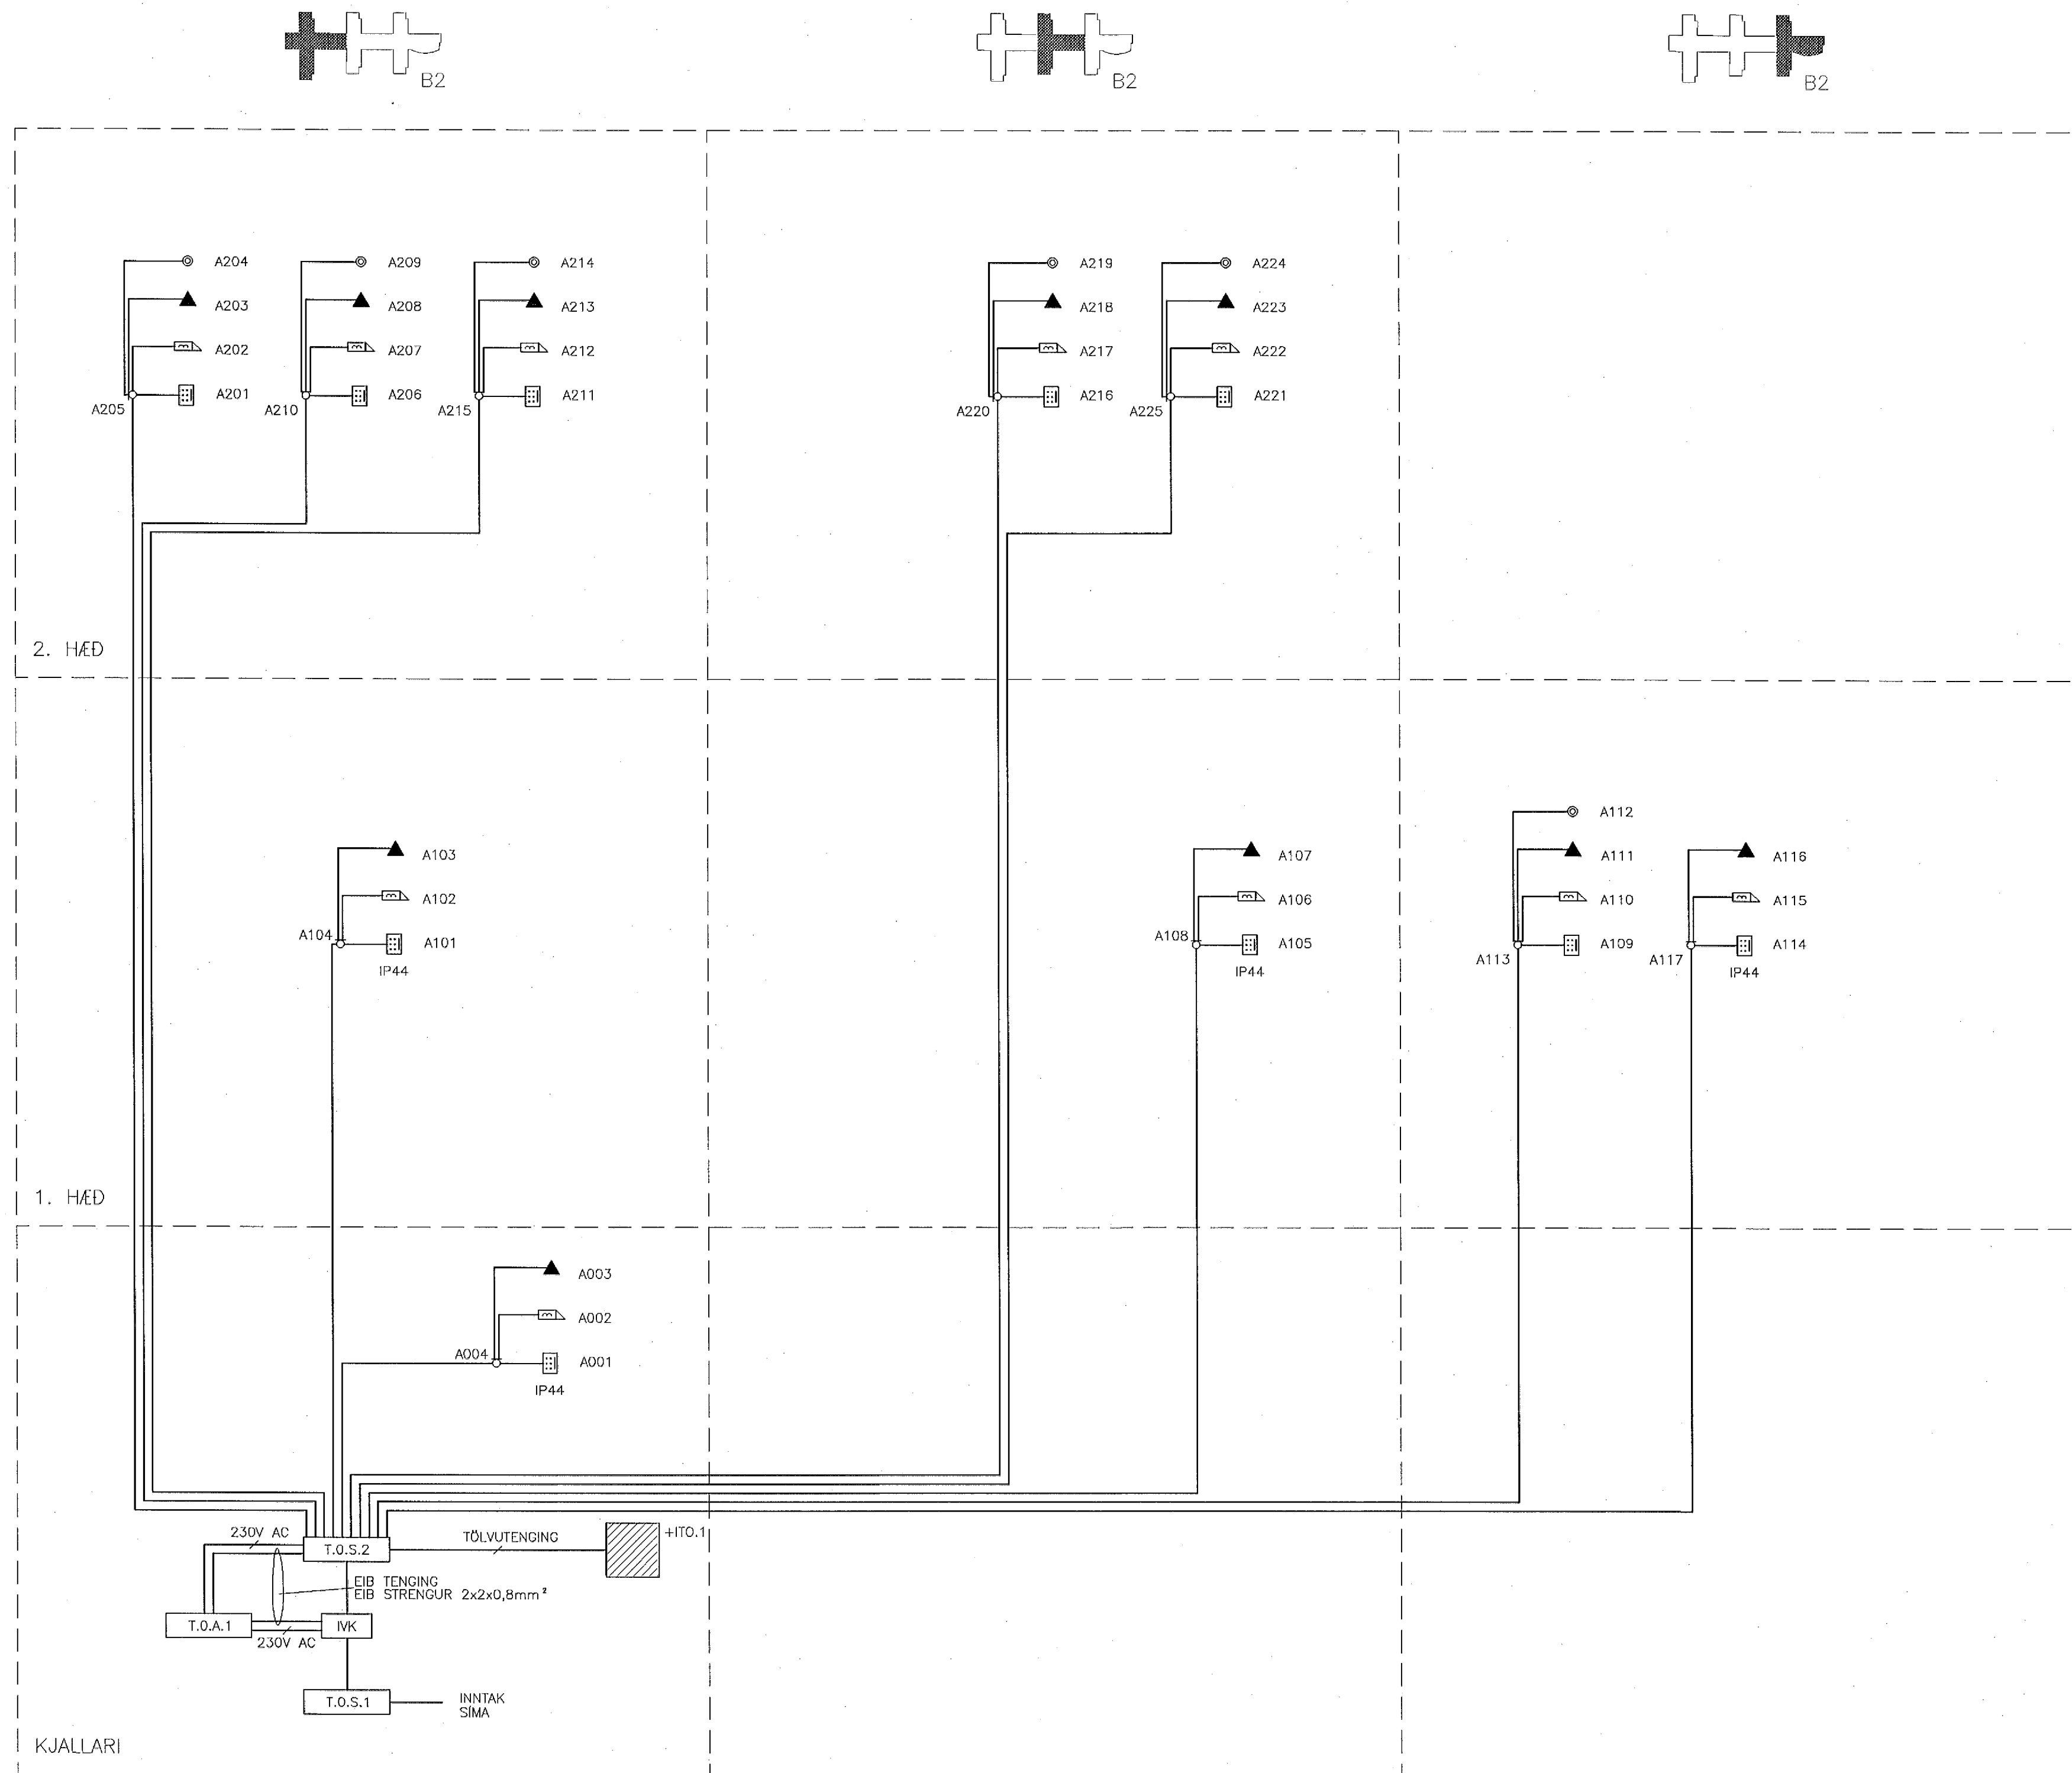


SKÝRINGAR:

- IP44 KORTALESARI MED TALNALÁS, IP44, H:1600
- KORTALESARI MED TALNALÁS, H:1600
- SEGULJÁRN Í HURD 12V DC
- HURDARNEMI
- ÞRÝSTIROFI, H:1100
- TENGDÓS MED FIKTIVÖRN, OFAN VID NIDURTEKID LOFT
- T.O.S.2** TENGISKÁPUR FYRIR STJÓRNEININGAR ADGANŠKORTAKERFIS
- IVK** STJÓRNSTÖÐ INNBROTAVIÐVÖRUNARKERFIS
- A 105** HLAUPANDI NÖMER EININGAR HÆÐ HÖSSINS SEM EINING ER Á GERÐ EININGAR (ADGANŠKORTAKERFI)

29. Maí 2002

*Handwritten signature*

BR. DAGS. BREYTING BERGL. TEKN.

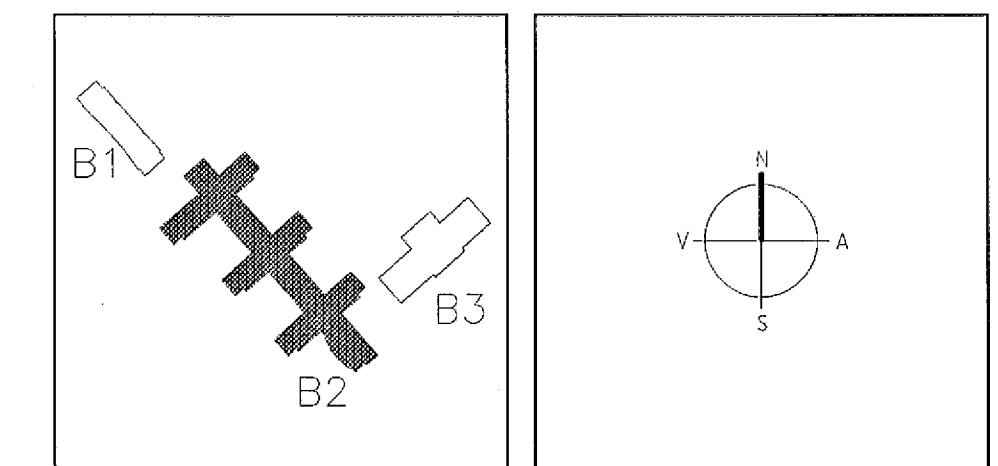

**ARKITEKTAR**  
 BERGSTADASTRÆTI 10, RVK  
 Sími: 551-1450, netfang: arkitekt@stioff.is

**FINNUR BJÖRGVINSSON**  
**HILMAR ÞÓR BJÖRNSSON**  
**SIGRÍÐUR ÓLAFSDÓTTIR**

**LANDMÖTUN.** INNVIÐUR 6 - 200 KÖRFVÖGUR - Sími: 501 5300 - FAK: 501 0209 - NETFANG: landmotun@landmotun.is

EINAR E. SÆMUNDSEN  
 INGIBJÖRG KRISTJÁNSDÓTTIR  
 MARGRÉT SIGURDARDÓTTIR

**VSÓ RÁÐGJÖF**  
 ÞORLAKSTONN 20, 103 REYKJAVÍK, Sími: 555-9550, Símiþry: 555-5010, NETFANG: vs@vs.is

**SÓLVANGSVEGUR 4**  
**LÆKJARSKÓLI**

RAFORKUNIRKI  
 ADGANŠKORTAKERFI  
 KERFISMYND

HAUNUM/TEKN. 4/005  
 ATH. *Handwritten initials*  
 SAMÞYKKT *Handwritten initials*  
 KL. 110808-7789  
 REYKJAVÍK 15.05.2002

00258 **TEKN. NR. B2-R13-VK-001**