


TAFLA T.1.G.2

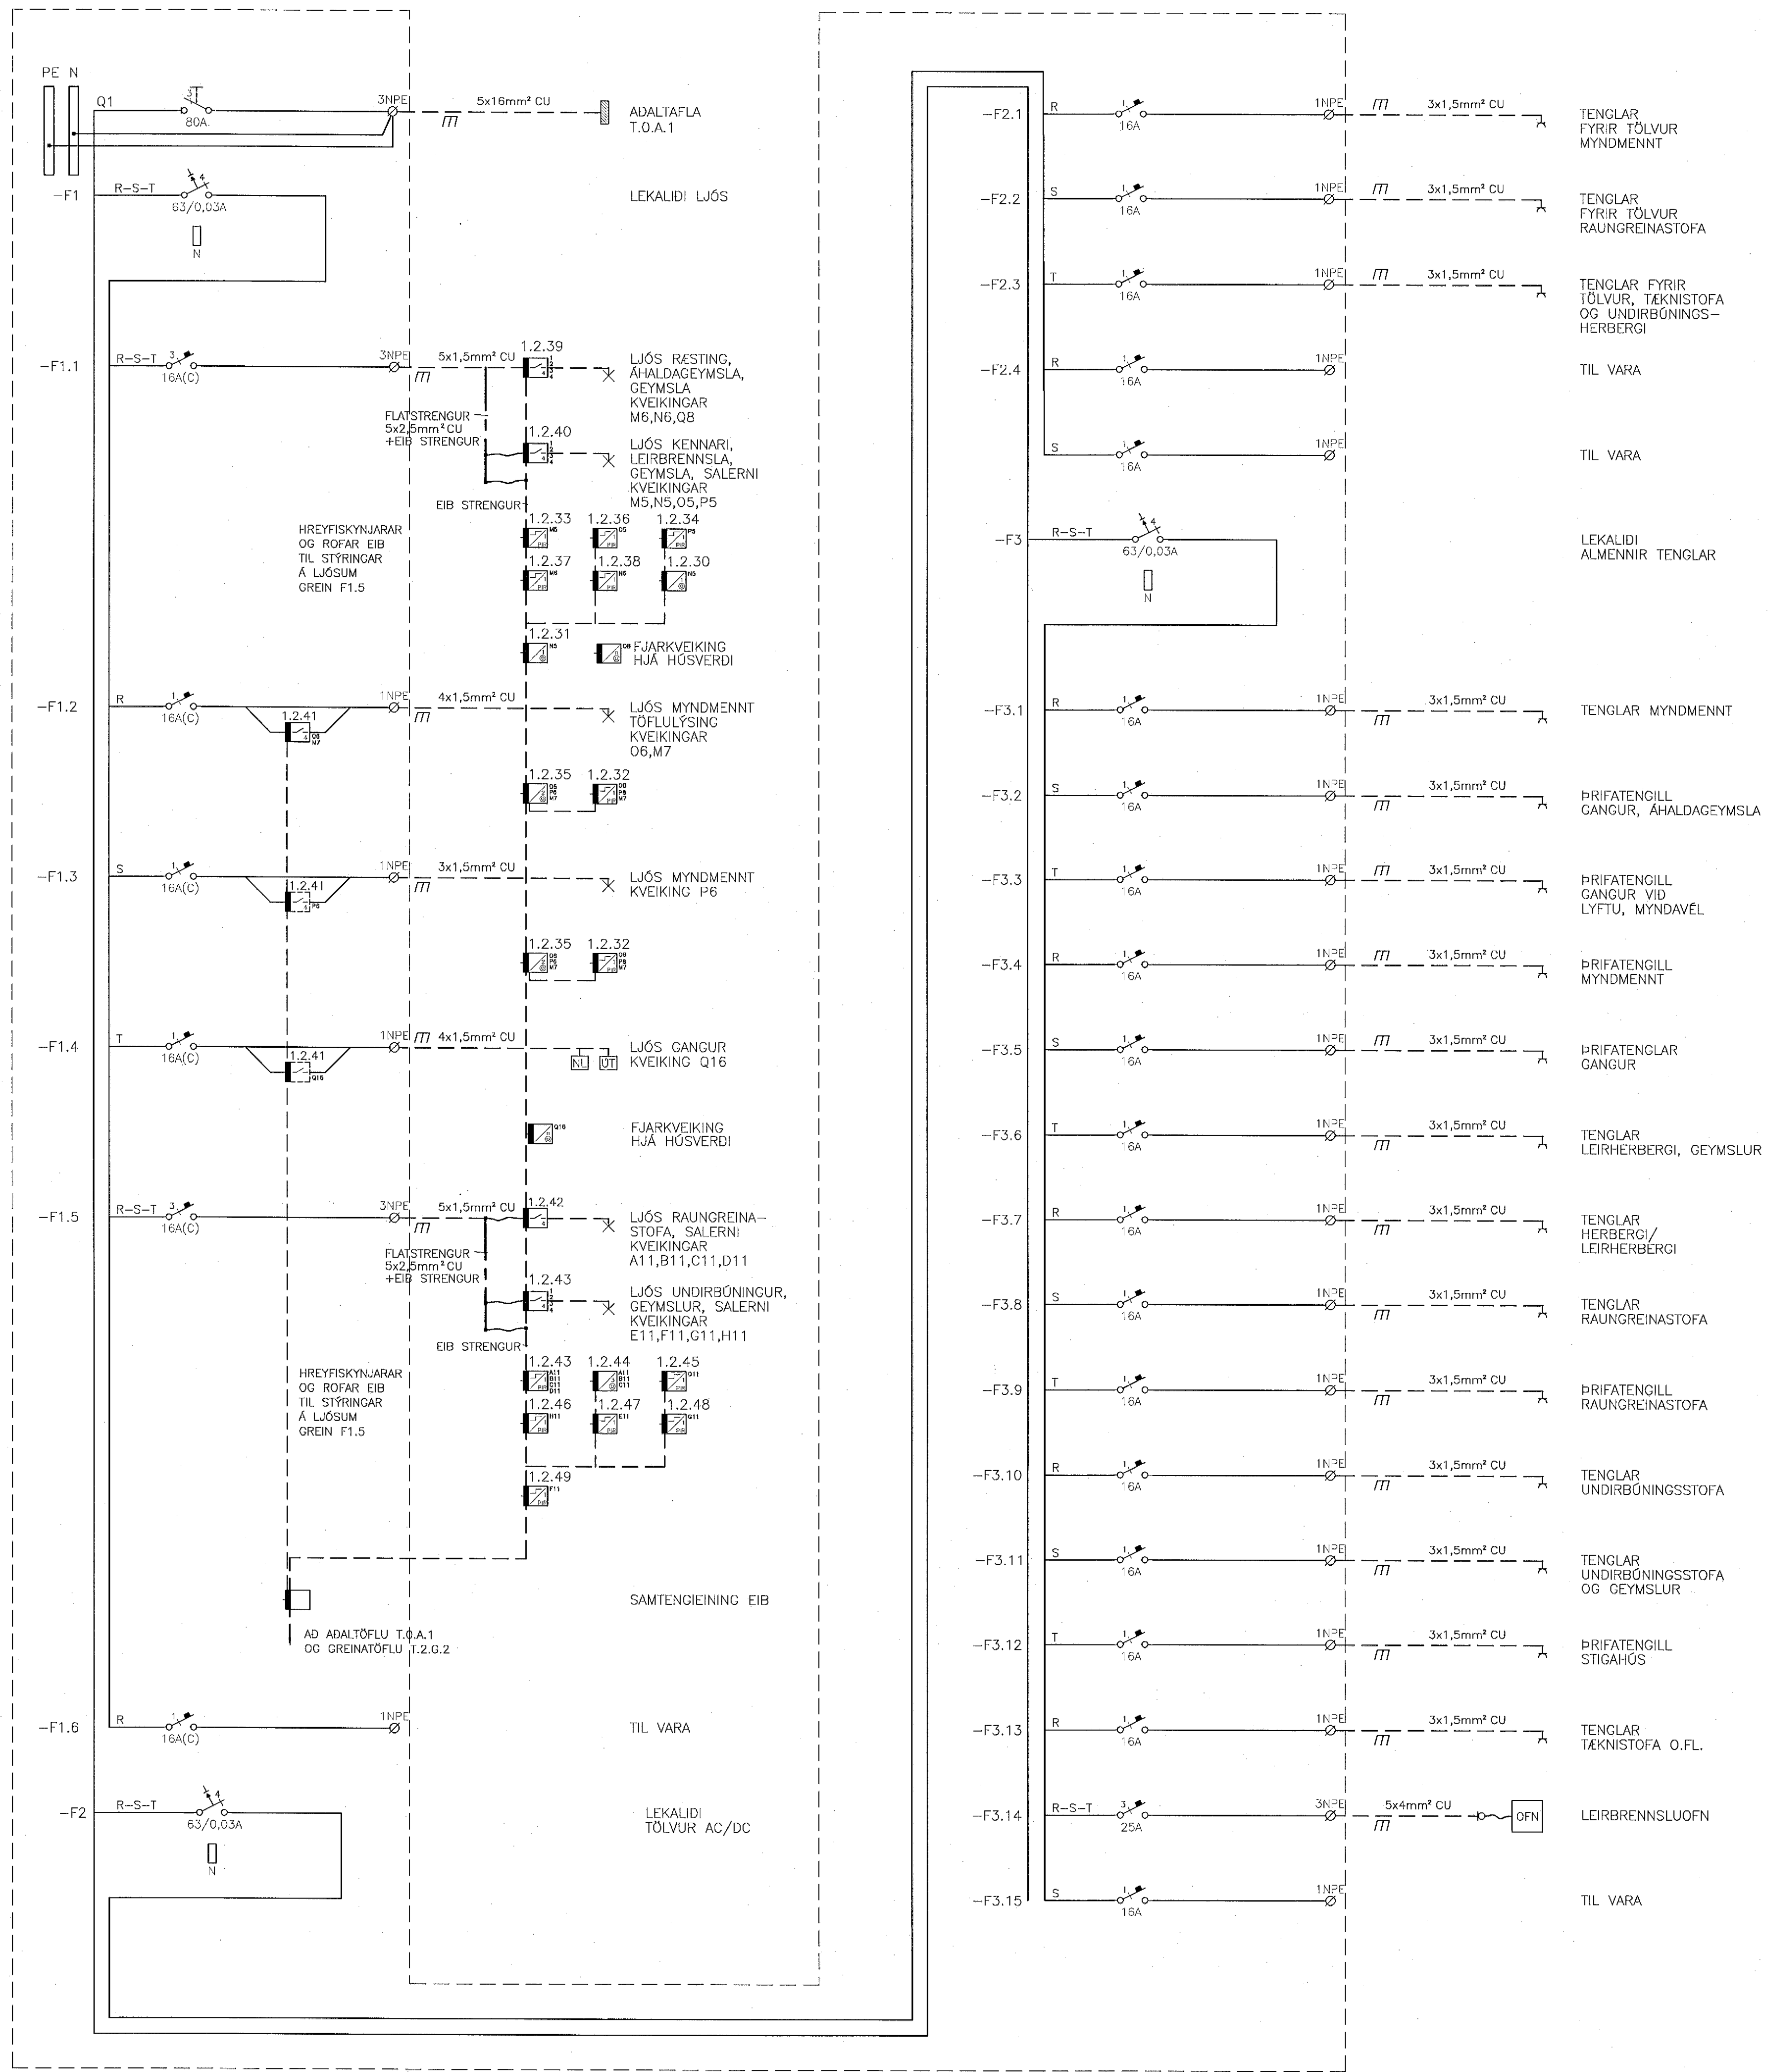

29. Maí 2002

ARKITEKTAR
 BERGSTADASTRÆTI 10, RVK
 Sími: 051-1400, netfang: arkitekti@sthoif.is

FINNUR BJÖRGVINSSON
HILMAR ÞÓR BJÖRNSSON
SIGRÍÐUR ÓLAFSDÓTTIR

LANDMÖTUN
 EINAR E. SÆMUNDSEN
 INGIBJÖRG KRISTJÁNSDÓTTIR
 MARGRÉT SIGURDARDÓTTIR

VSÓ RÁÐGJÖF
 ÞORGATÓUN 20, 105 REYKJAVÍK, SÍM 005-0000, SÍMRELF 563-9010, NETFANG vs@vso.is

SÓLVANGSVEGUR 4
LÆKJASKÓLI

RAFORKUVIRKI
 EINLÍNUNYND
 GREINATAFLA 1. HÆÐ
 T.1.G.2

UNNAD/TÆKN. JJ/LL
 ATR. [Signature]
 SAMTÆKAT [Signature]
 KT. 110898-7789
 REYKJAVÍK 19.06.2002

00258/V/raf/Autnoberkfrimun/gldkr/B2-R1-VE1-002

00258 VEKJUR. TÆKN. NR. B2-R1-VE1-002