



TAFLA T.1.G.8

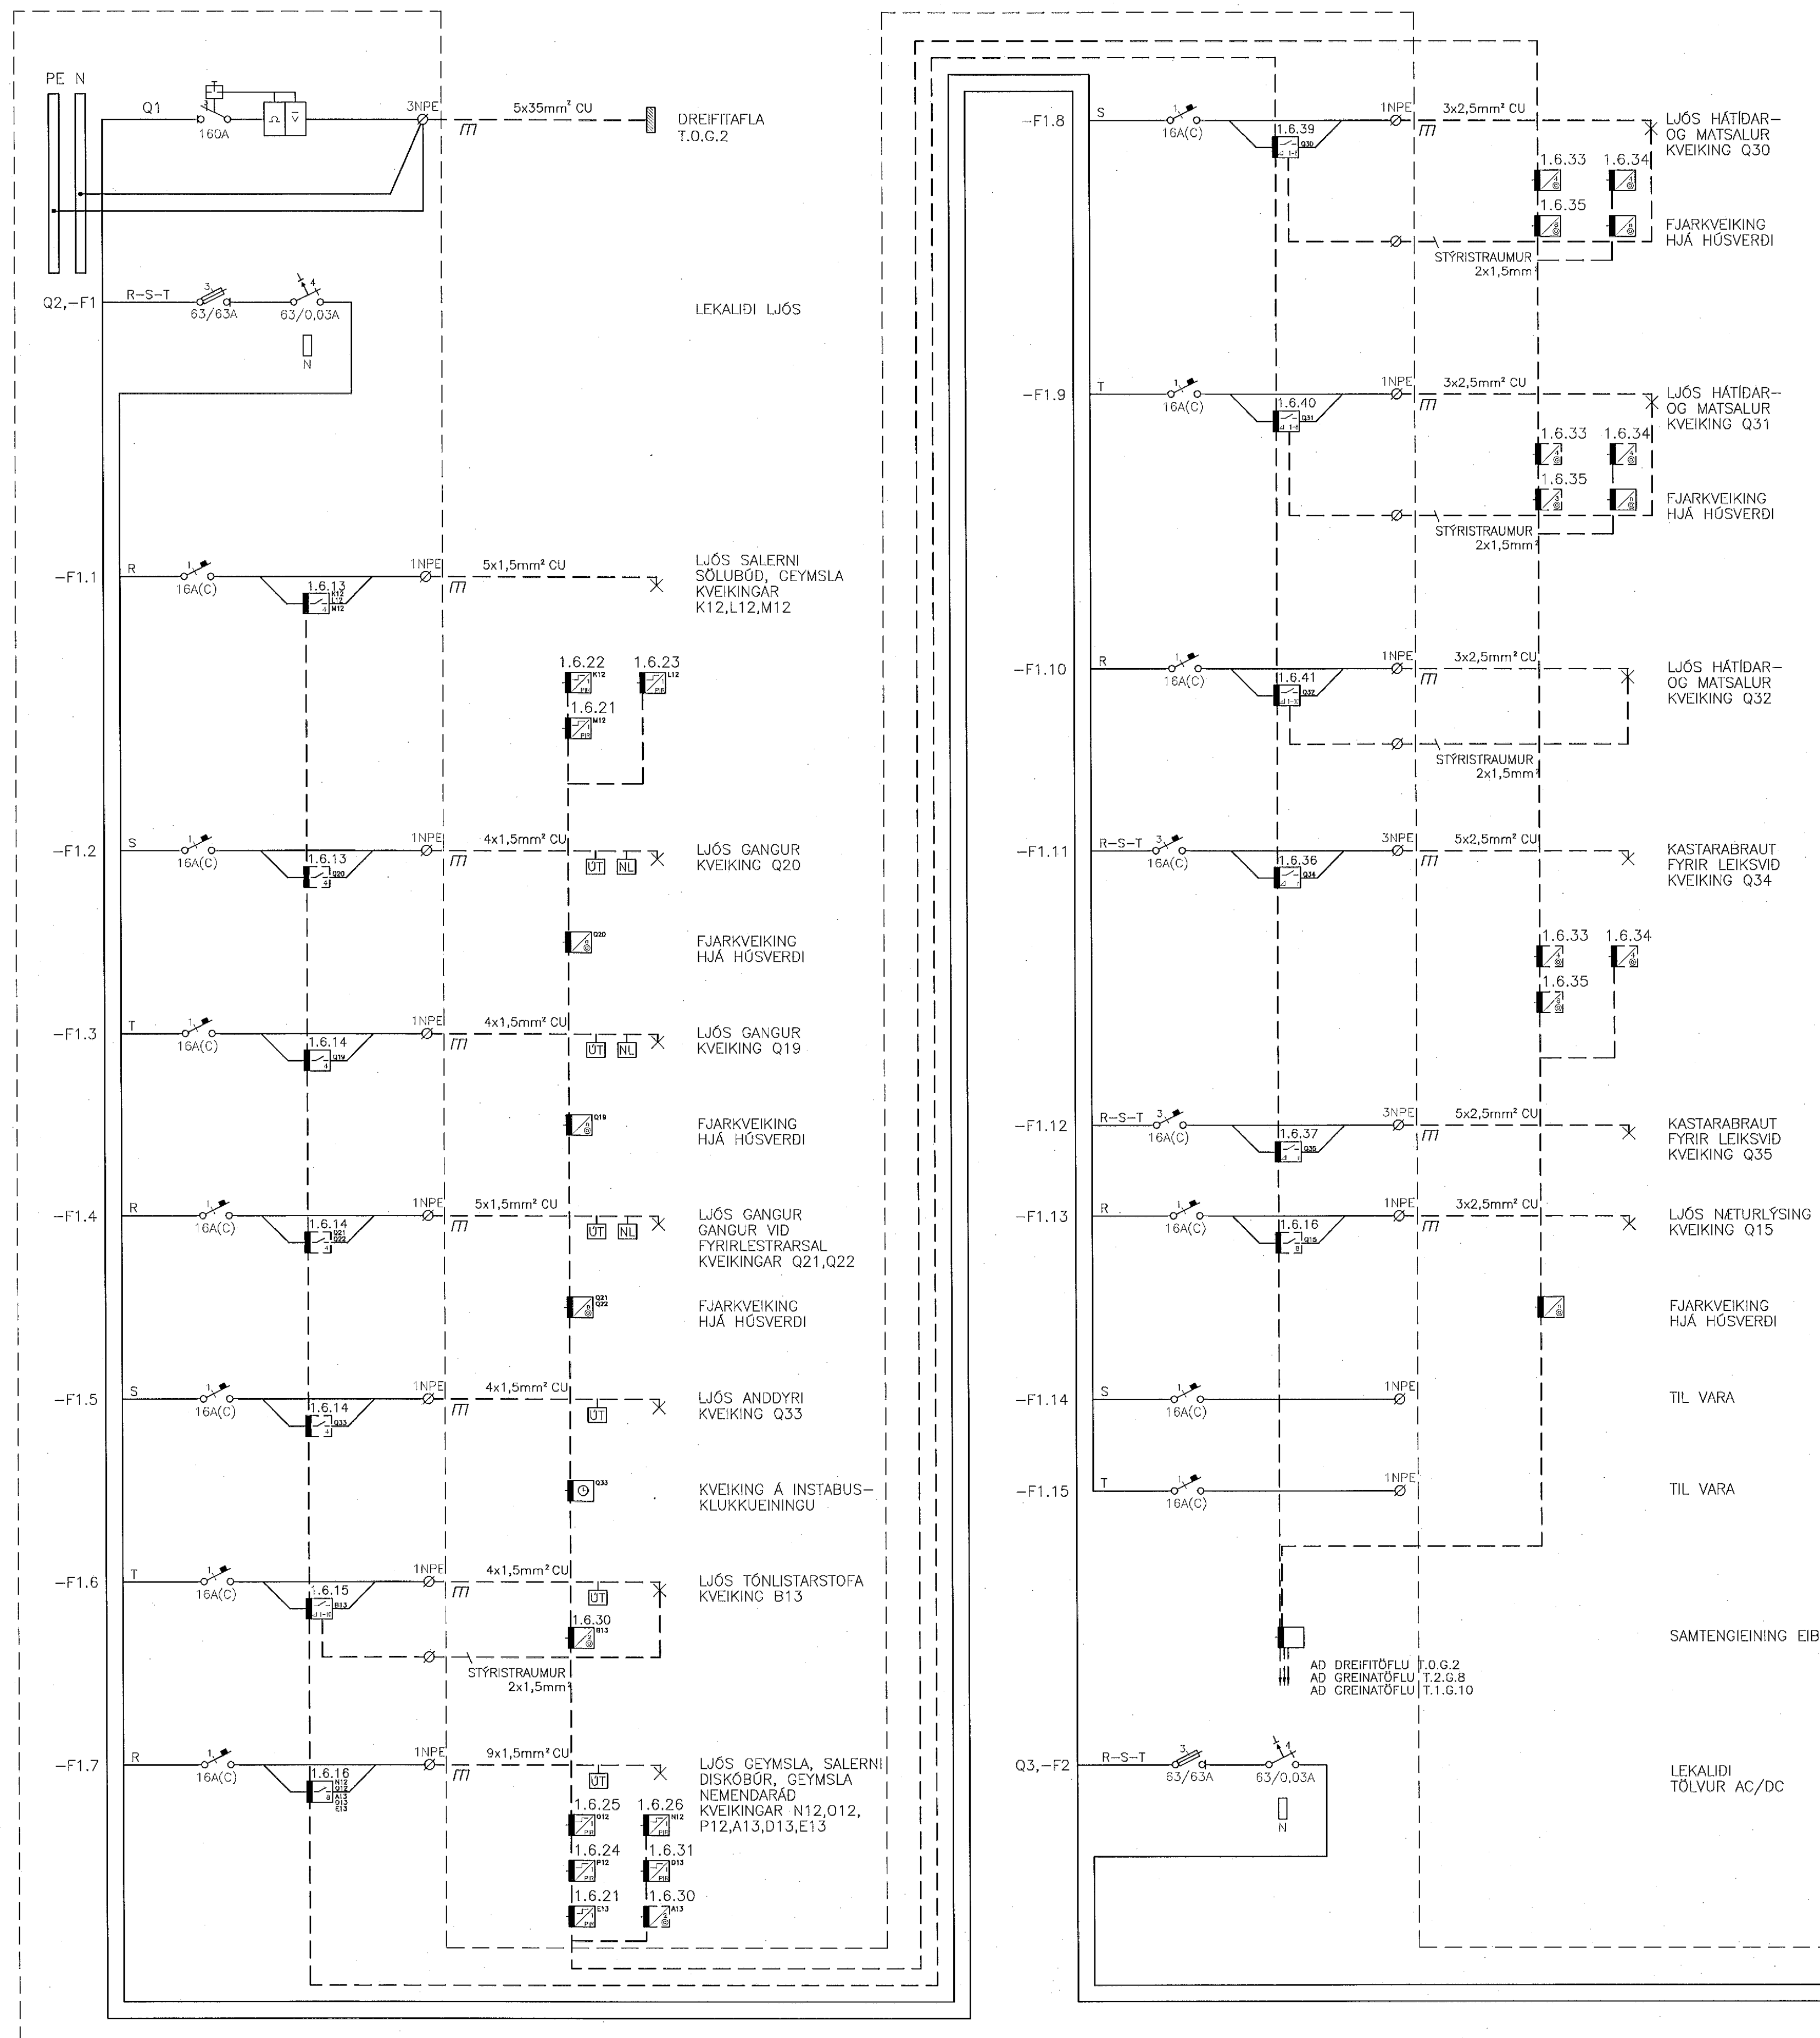

29. Maí 2002

DR. DAGS. IRÞRYING. REKOL. TEKN.

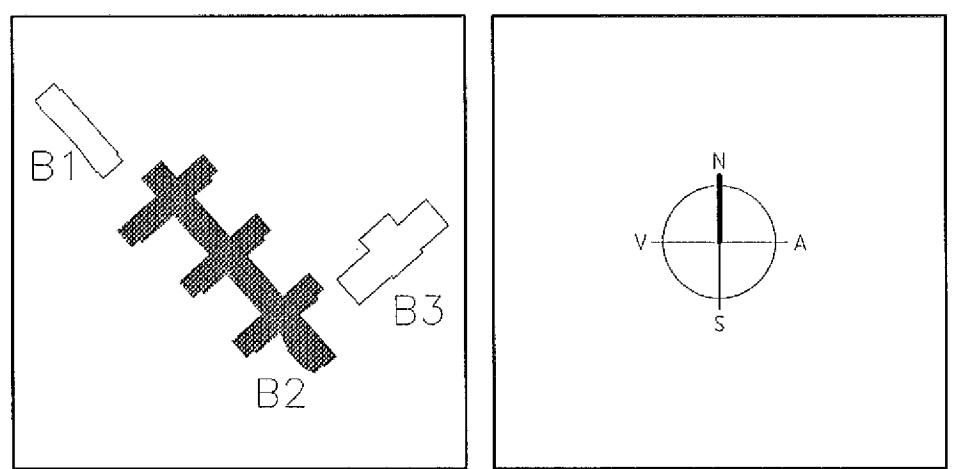

ARKITEKTAR
BERGSTADASTRÆTI 10, RVK
Sími: 551-1480, netfang: arkitekt@shoff.is

FINNUR BJÖRGVINSSON
HILMAR ÞÓR BJÖRNSSON
SIGRÍÐUR ÓLAFSDÓTTIR

LANDMÖTUN. EINAR E. SÆMUNDSEN
INGIBJÖRG KRISTJÁNSDÓTTIR
MARGRÉT SIGURDARDÓTTIR

VSÓ RÁÐGJÖF
BORGARHÚSIÐ 20, 105 REKJAVÍK, SMI 595-9000, SMRDF 580-5010, NETFANG vs@vso.is

SÓLVANGSVEGUR 4
LÆKJASKÓLI

RAFORKUVRKI
EINLÍNUMYND
SAMÞYKKT
T.1.G.8

HANND/TEKNI. 4/005
ATL. *SK*
KT. *SK*
REKJAVÍK 15.05.2002

KVARDI. REKJAVÍK
VERKNI. REKJAVÍK
BR.