



TAFLA T.2.G.6

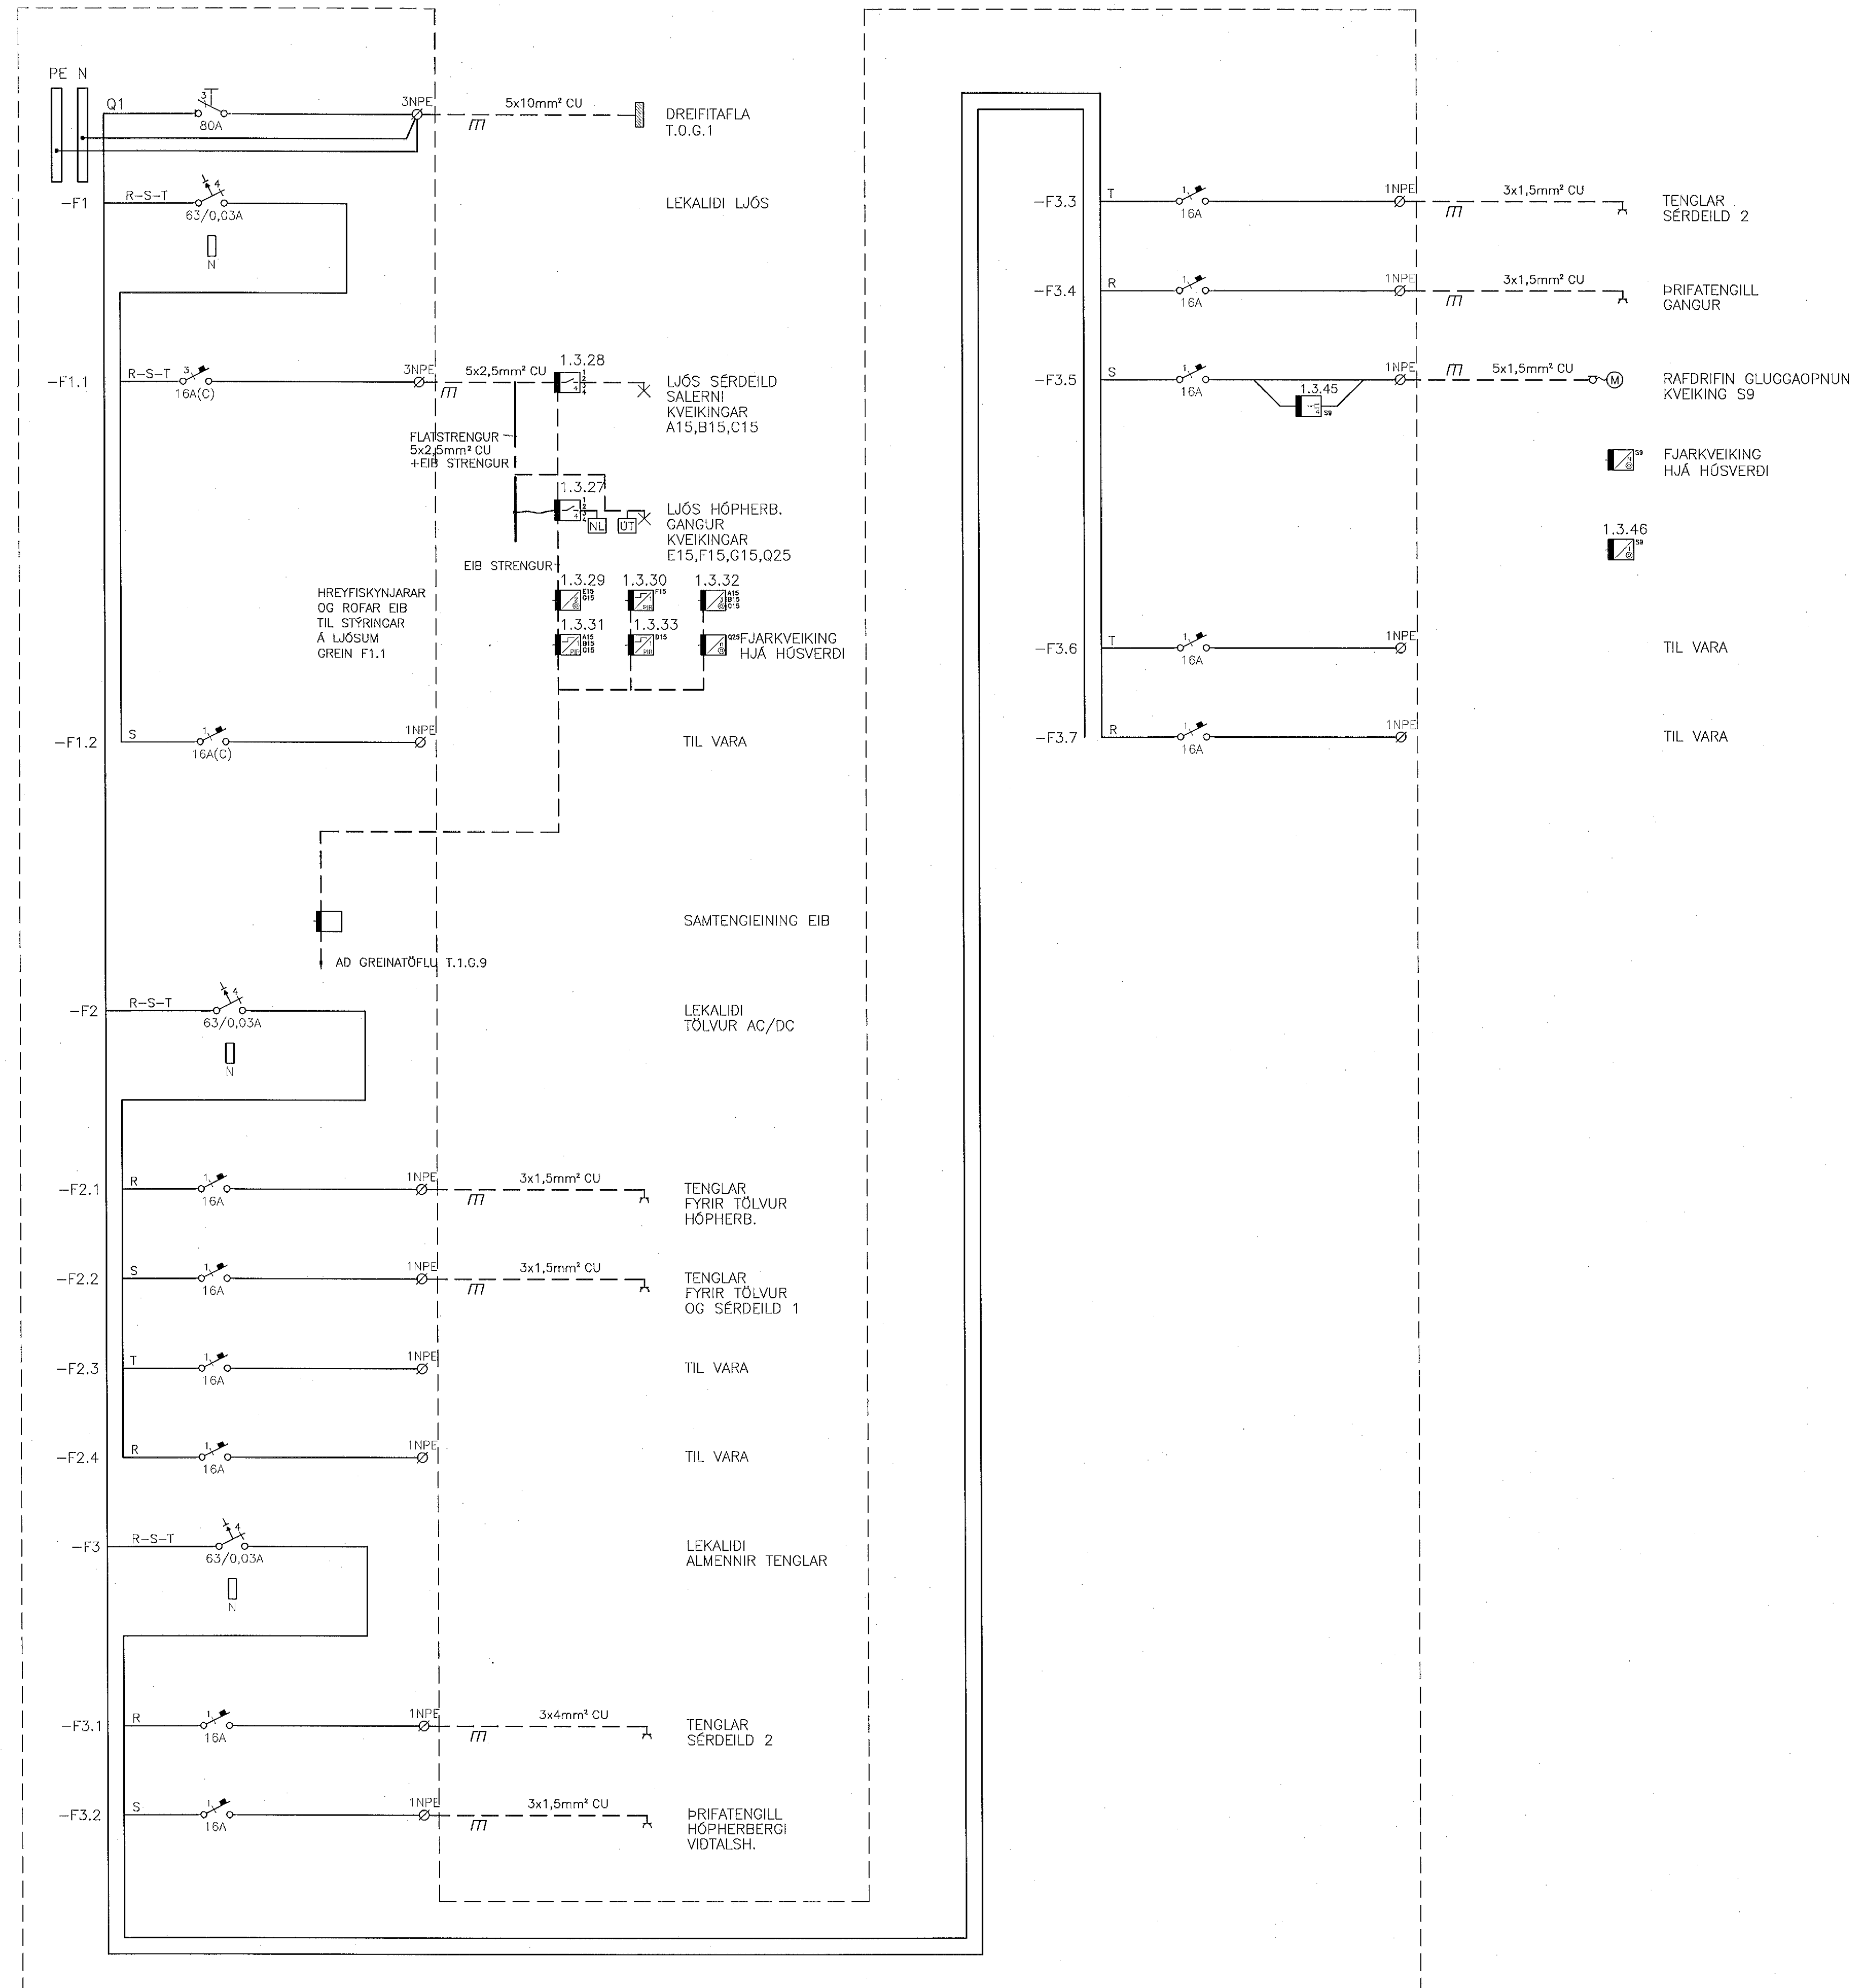

29. Maí 2002

BR. DAGS. Breyting REIKN. TEIKN.

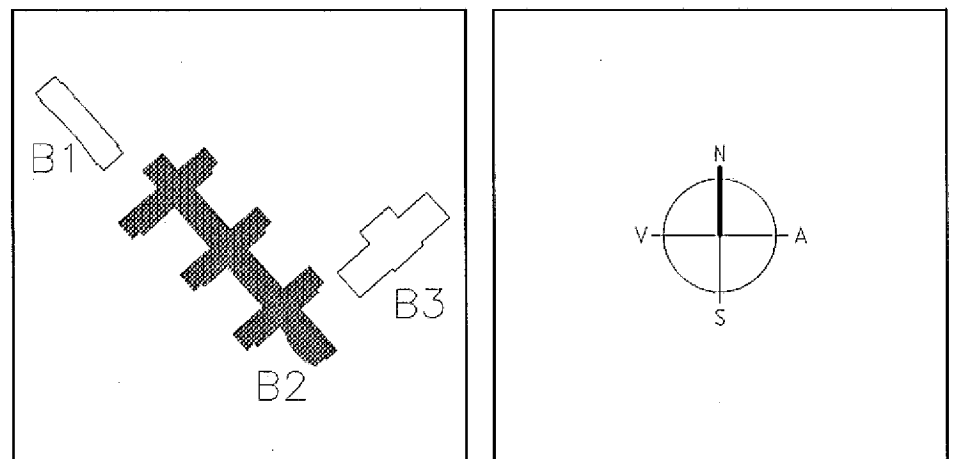

ARKITEKTAR
BERGSTADASTRÆTI 10, RVK
Sími: 591-1460, netfang:arkitekti@ishoff.is

FINNUR BJÖRGVINSSON
HILMAR ÞÓR BJÖRNSSON
SIGRÍÐUR ÓLAFSDÓTTIR

LANDMÖTUN. EINAR E. SÆMUNDSEN
INGIBJÖRG KRISTJÁNSDÓTTIR
MARGRÉT SIGURDÁRÐÓTTIR

NETFANG: landmotun.is

VSÓ RÁÐGJÖF
SÓLVANGSVEGUR 4
LÆKJASKÓLI

BOURGATNE 20, 105 REYKJAVÍK, Sími 585-9000, Símbref 585-9310, netfang vs@vs.is

RAFORKLÆRNI
EINLIÐUNYND
GREINATAFLA 2. HÉÐ
T.2.G.6

HAHNAD/TEIKN. JVVLL
ATH. SA
SAMBÆRKT
KE. 110856-7789
REYKJAVÍK 15.05.2002

KVARN. VERKNIL. TEIKN. NR. BR.

00258 B2-R1-VE2-007