


Inntök samþykkt 30/16 2002.
f.h. HITAVEITU SUÐURNESJA h.f.
Björgur Döggjörð.

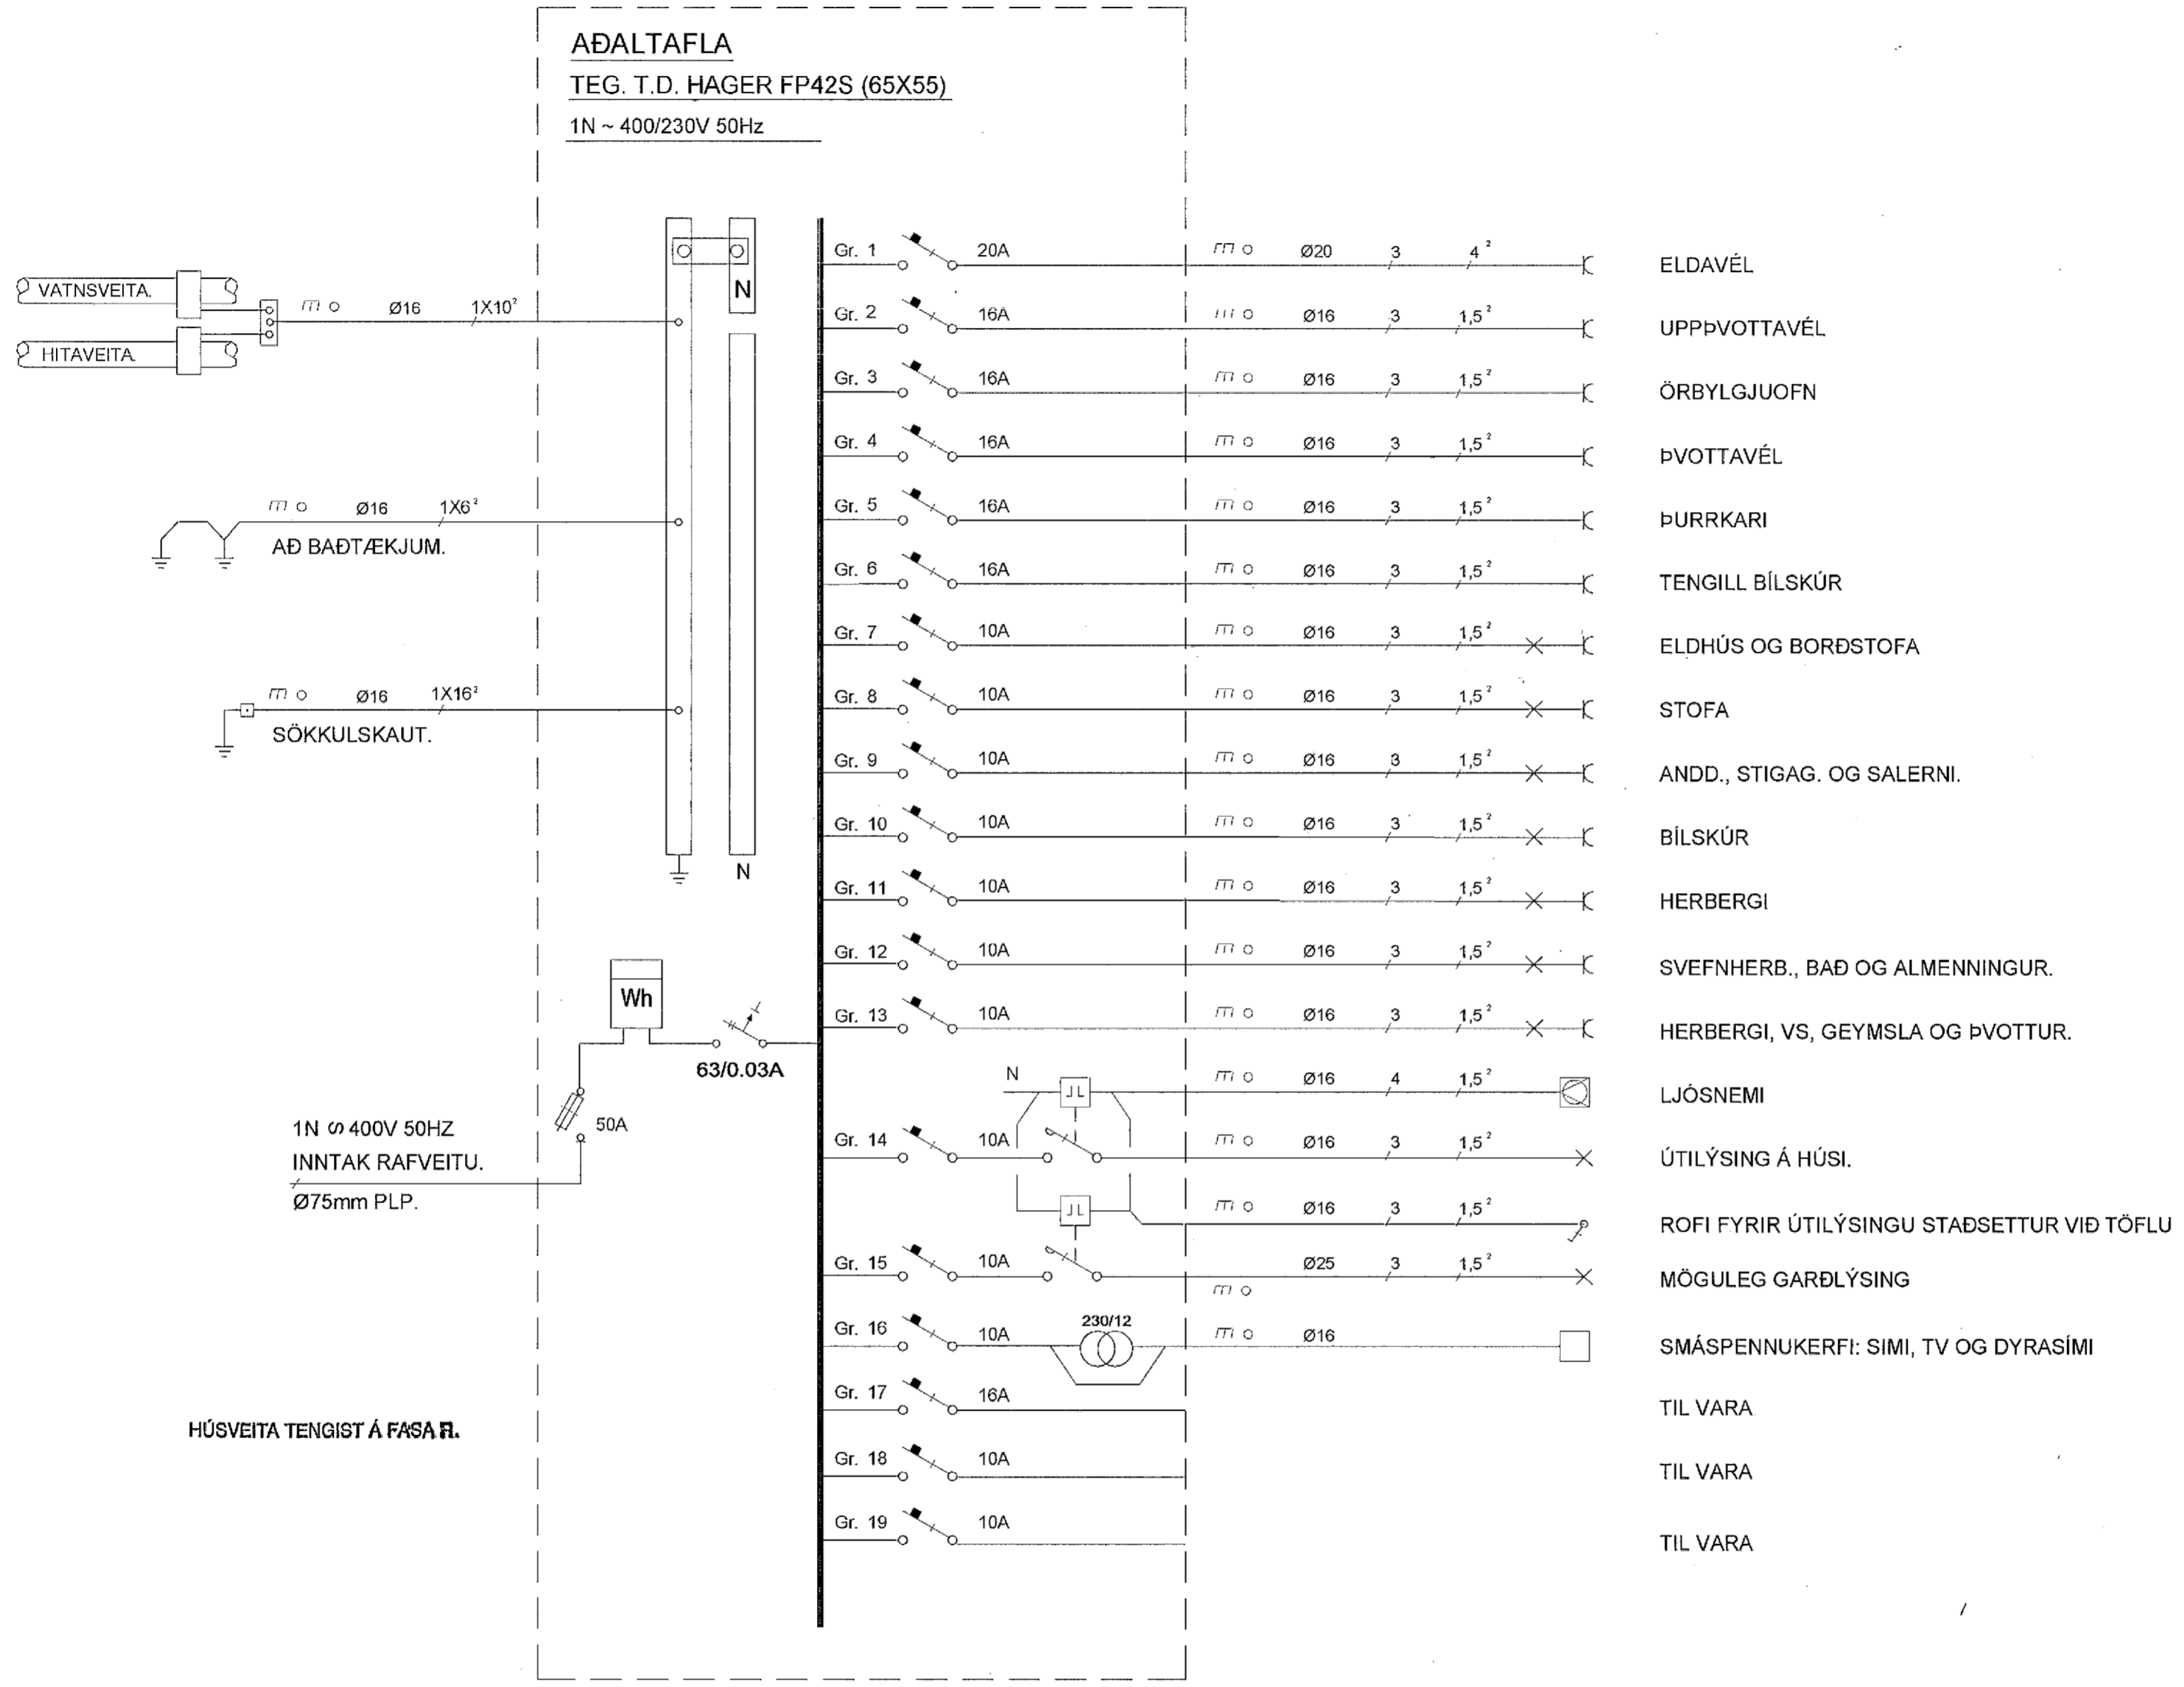

EINLÍNEMYND AÐALTÓFLU.

MKV. ENGINN

| | | | | | |
|--------------------------------------------------------------|---------------|-------------------------|------------------------|------------------|--------------|
| Hannað: AE | Yfirfarid: AE | Samþykkt: <i>Albert</i> | Skráarnafn: svoluas_01 | Dags: 18.08.2001 | M.K.V.: 1/50 |
| SVÖLUÁS_12 HAFNARFIRÐI | | | RAFLAGNATEIKNING | | |
| Albert Eðvaldsson, Tæknifræðingur Lyngmói 1, 260 Njarðvík | | | Útgáfa A | Blads 1/2 | |

4379