

SKÝRINGAR

LAGNIR ERU HULDAR 16mm PLASTPIPUR OG TAUGAR 3x1,5.
 HÆÐ Á ROFLUM SÉ 105 sm.
 TENGLAR VED ROFA SEU Í SÖMU HÆÐ OG ROFAR.
 HÆÐ Á TENGLUM SÉ 20sm.
 HÆÐ Á VEGGLJÓSUM YFIR VÖSKUM SÉ 210sm.
 MÁLSTRAUMUR ROFA SÉ 10A, EN TENGLA 16A.


L = SJÓNVARP, F = BEJARSÍMI, T = HITANEMAR F. GÓLFHITA H=160sm
 H = HÁTALARADÓSIR H=20sm, DS = DYRASÍMI H=130sm

[R] REYKSKYNNJARI jóniskur


[E] REYKSKYNNJARI optiskur

○ HIREYFISK YNNJARI ÞJÓFAVARNARKERFIS H=VLOFT

SNIÐ Í STEYPUMÓT

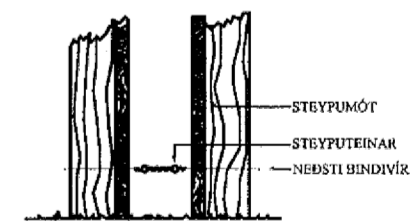

FRÁGANGUR Á SAMTENGINGUM
 STEYPUÞEINA FYRIR SÖKKULJARÐSKAUT

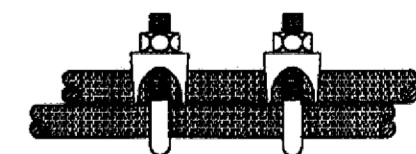

						SVÖLUÁS 24 HAFNARFIRÐI		MKV. 1:50	
						RAFLÖGN OG SMÁSPENNA		TEIKN.NR. 2	
						TERA S/P		SÍÐASTA TNR.	
A	01.12.08	HEIMTAUGAR OG FULLNADARTEIKNING	BPT	T.S.	Trasóli Seembi	220146-2439	RAFMAGNSVERKFRÆÐISTOFA	ENR. 2 AP 2	
ÚTÞ.	DAGS.		TEIKN.	HANNAÐ	SAMÞYKKT	KENNTALA	EDMUND BELLERSÉN	ÚTÞ. A	
							RAFMAGNSTEKNIFR.	GEYMSLUNN.	
							TRAUÐI SVEINÞÓRNSSON	GELUSMÍÐLUNN	
							RAFMAGNSÍÐNFR.	GELUSMÍÐLUNN	
							SÍMÍ 5687388	GELUSMÍÐLUNN	
							SÍMÍ 5687390	GELUSMÍÐLUNN	